
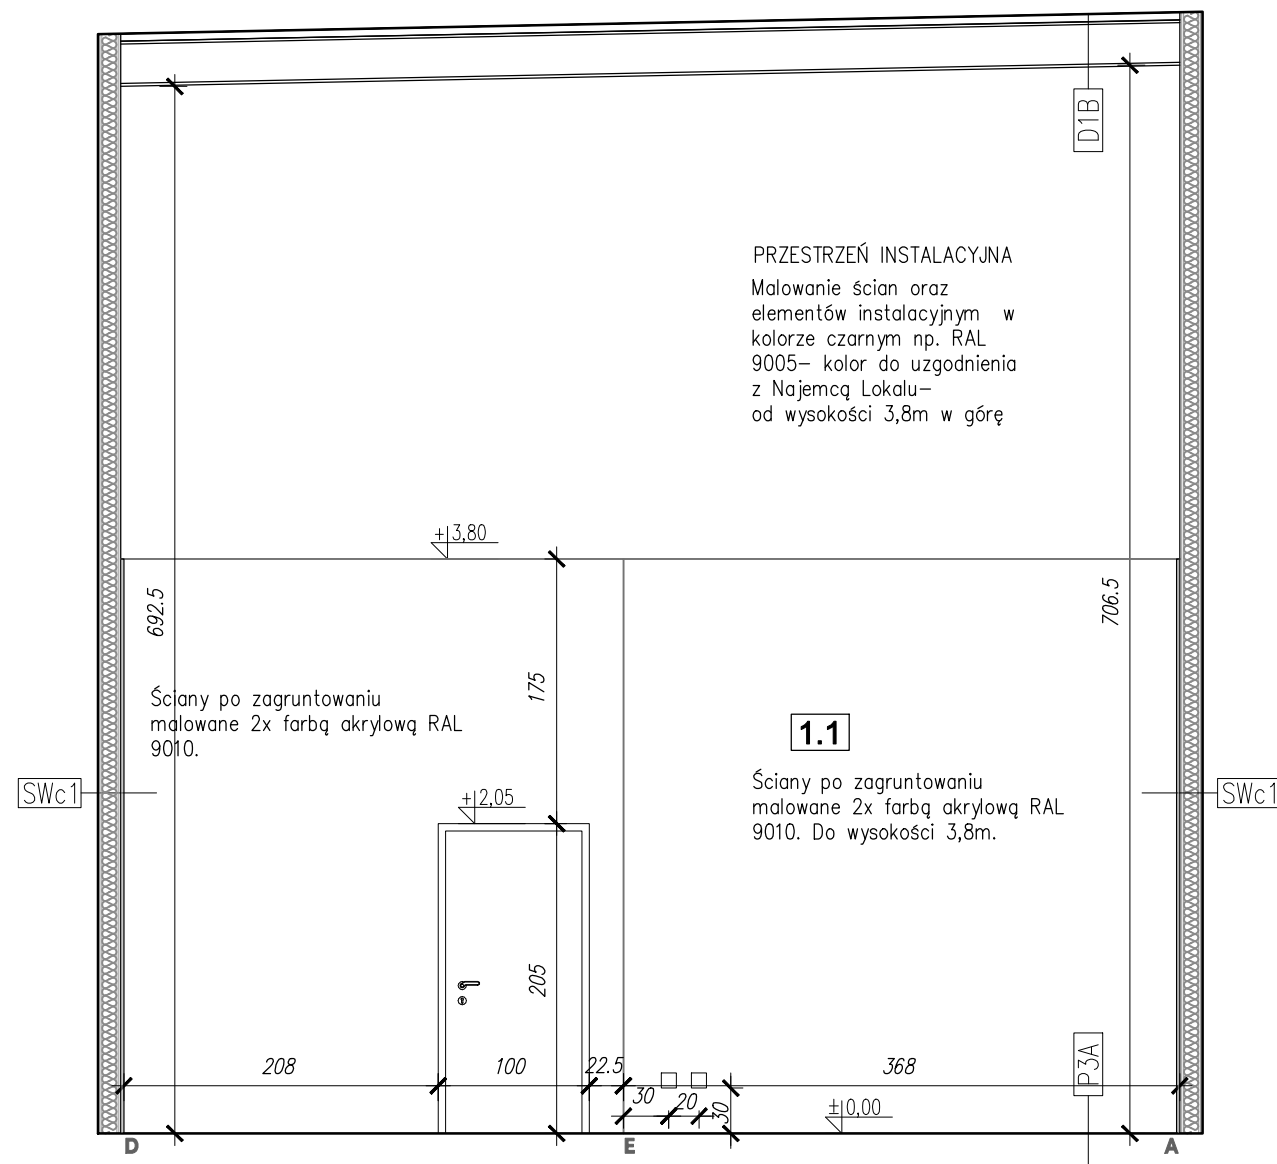
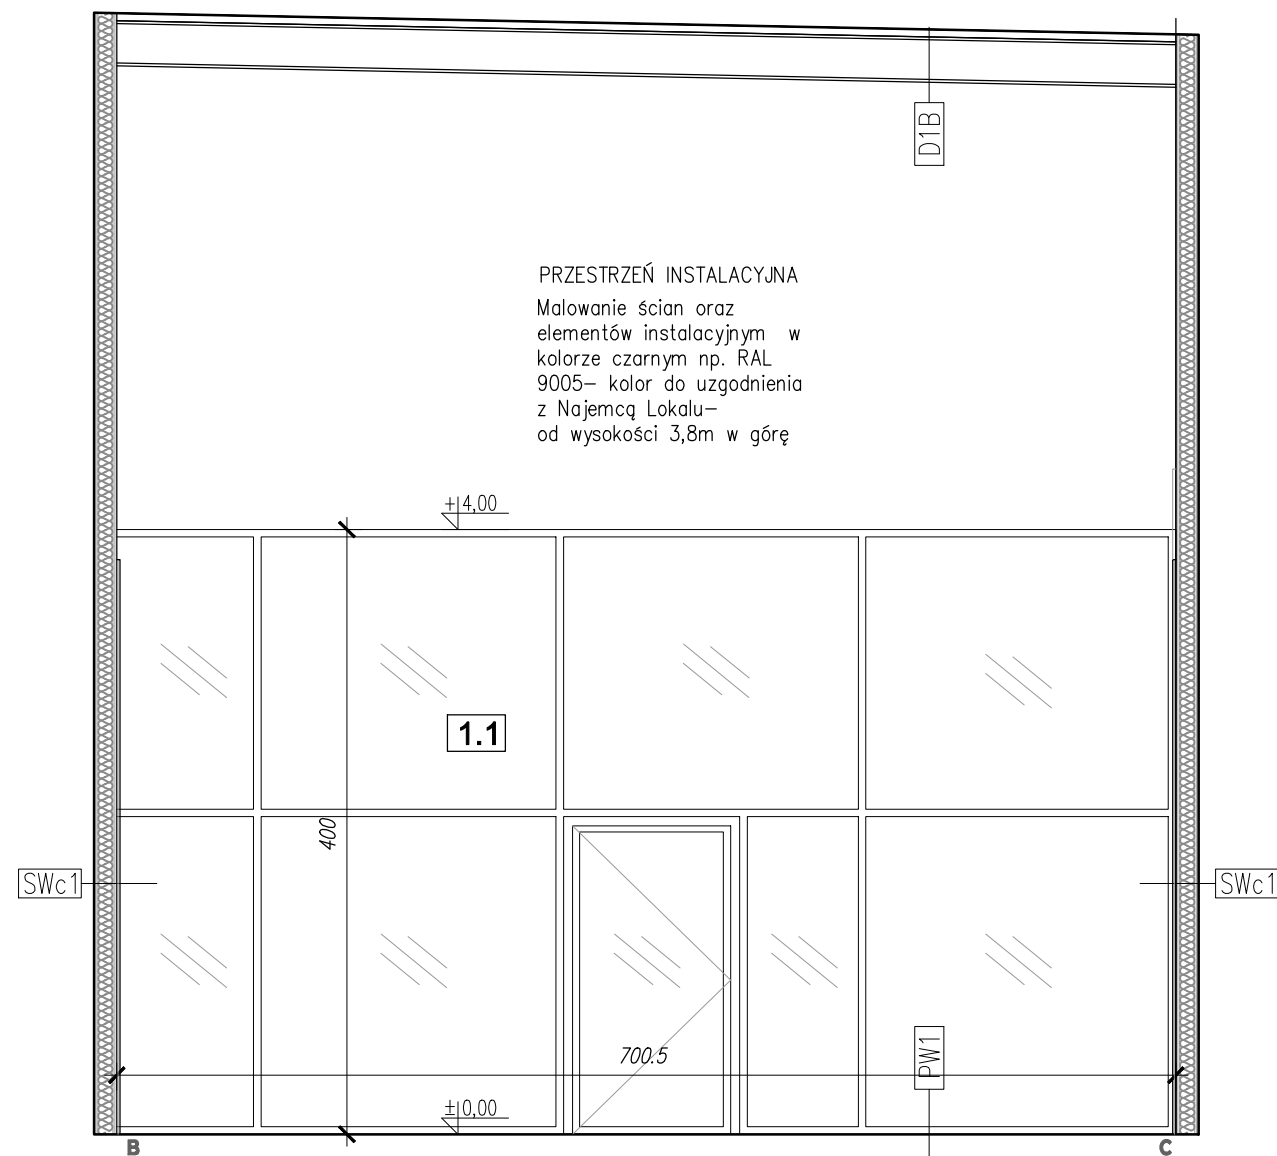
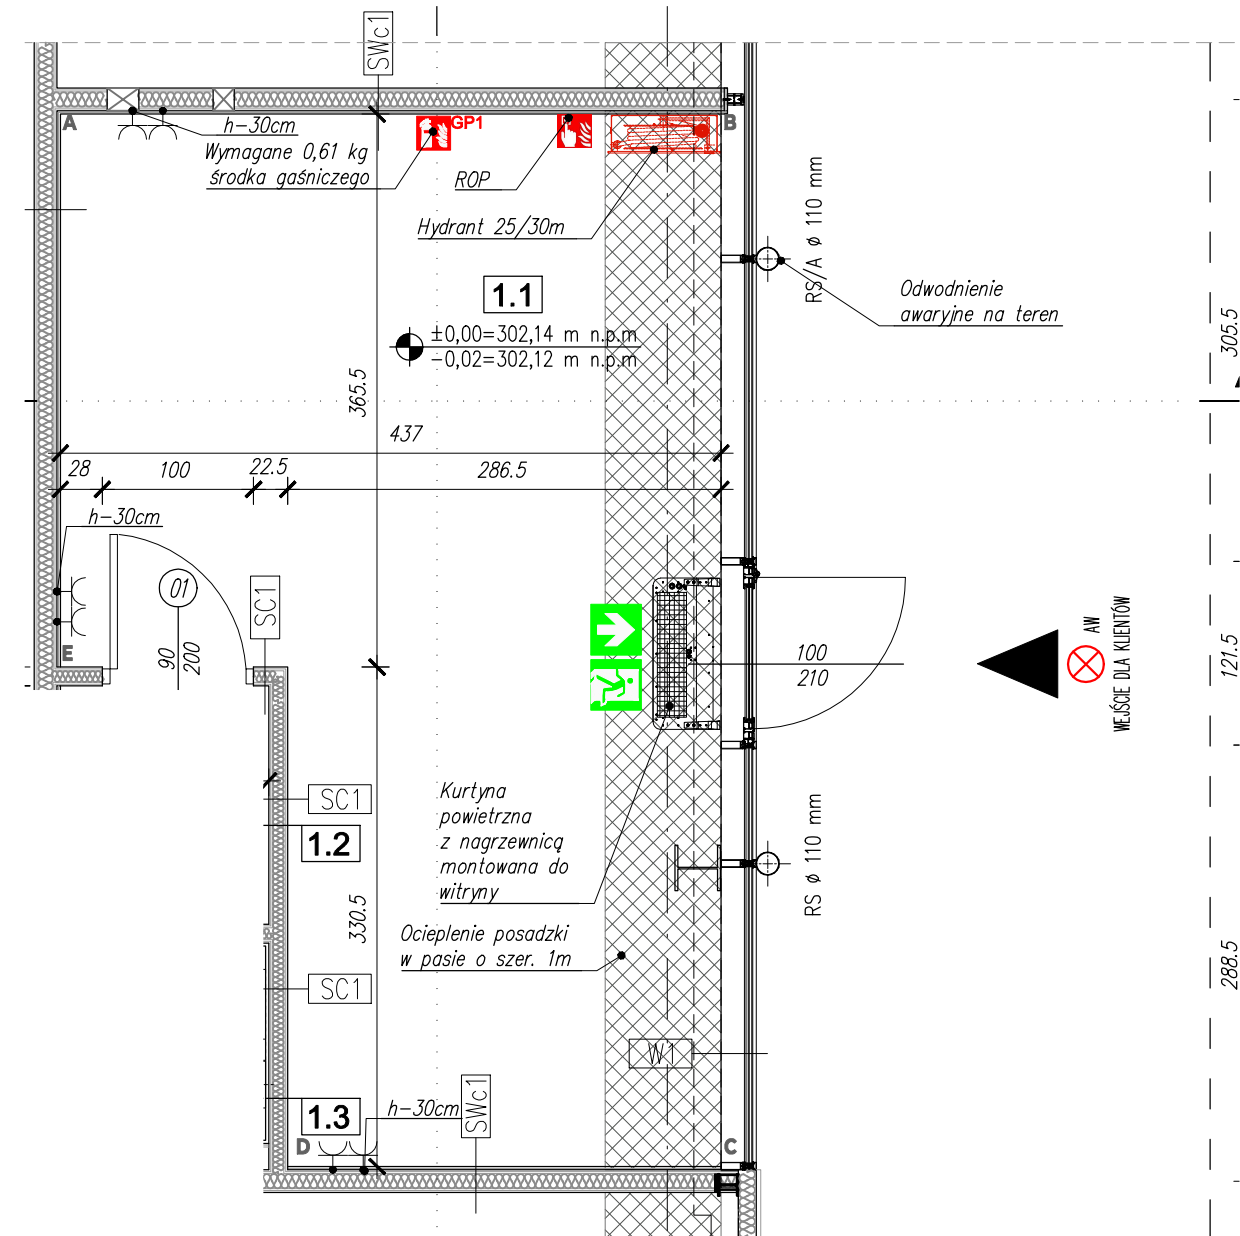
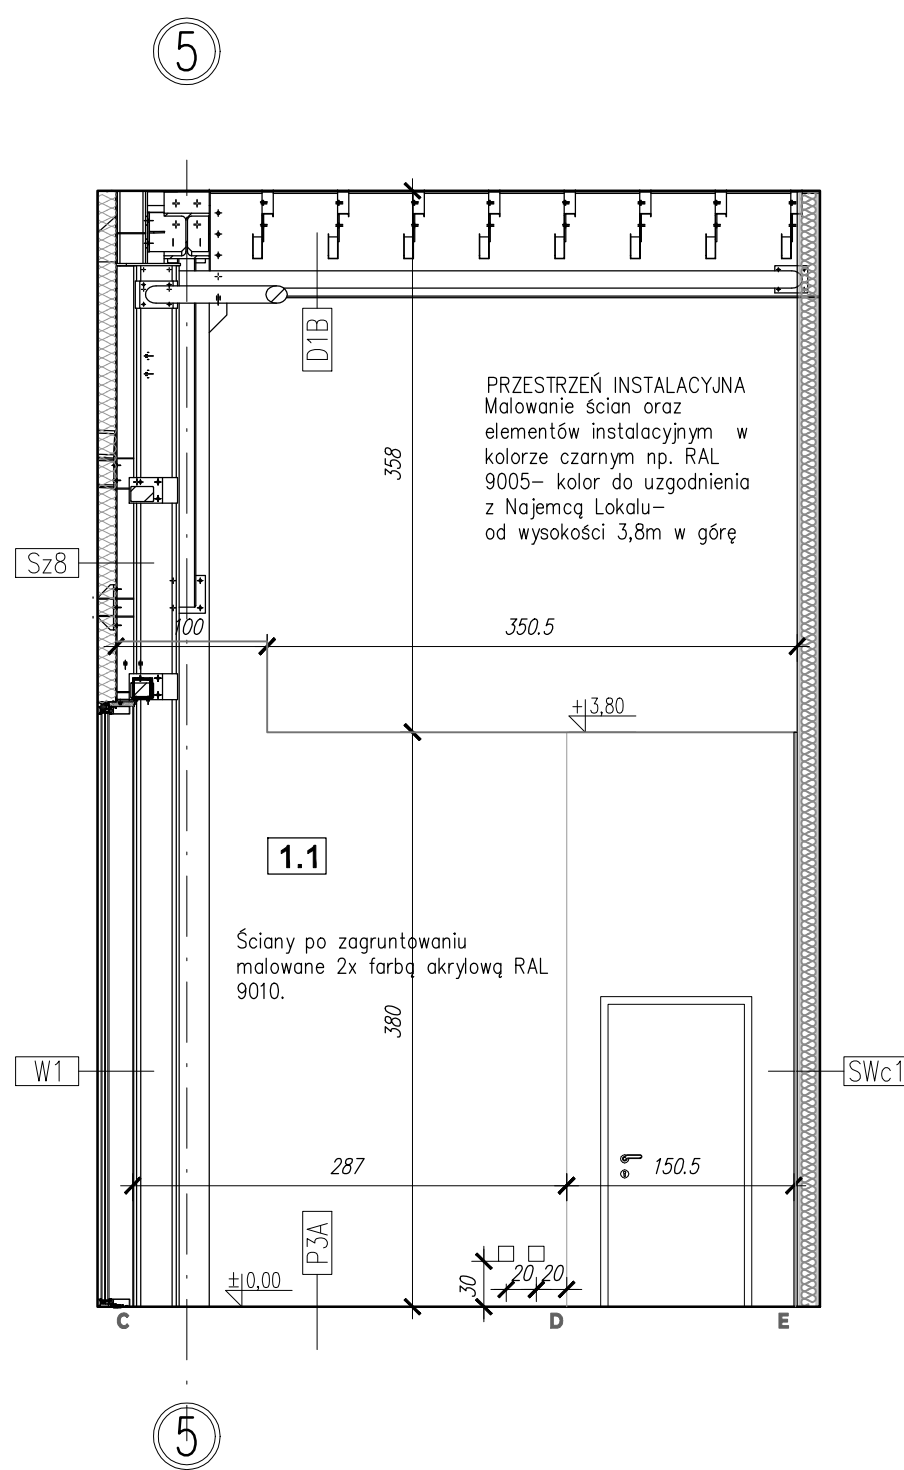


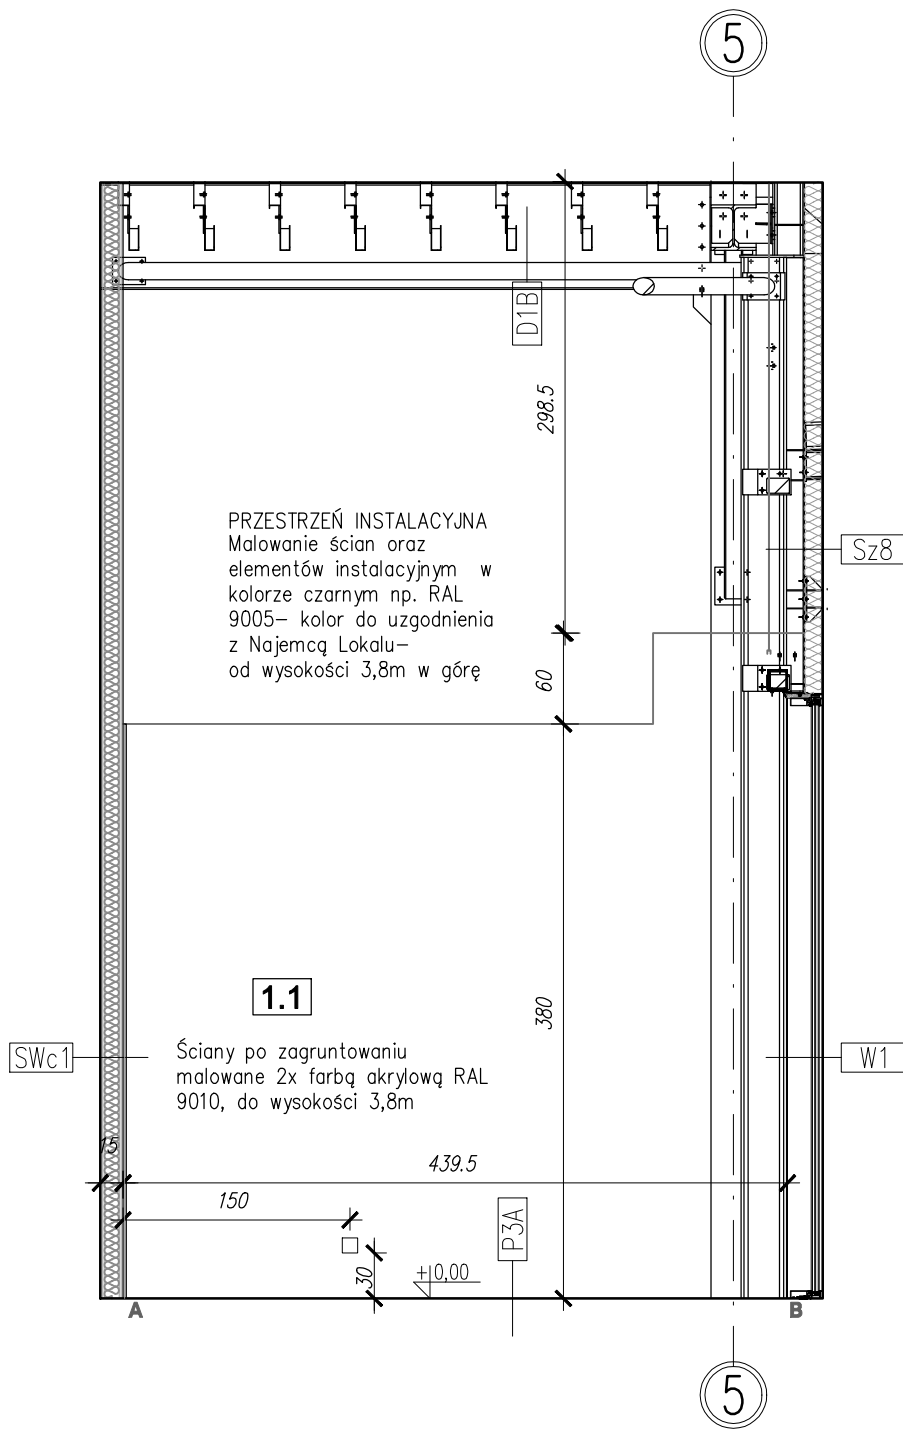

KOPLOWANIE BEZ PISEMNEJ ZGODY AUTORA ZABRONIONE					PRAWA AUTORSKIE ZASTRZEŻONE				
PRACOWNIA PROJEKTOWANIA I USŁUG INWESTYCYJNYCH ALFA					ALFA PRACOWNIA				
Spółka z o.o. Spółka komandytowa 59-220 LEGNICA, ul. ŁOKIETKA 18 +48 76 8525671 www.ppalfa.pl pracownia@ppalfa.pl									
OBIEKT: ARANŻACJA LOKALU CASEOWNIA W BUDYNKU HANDLOWYM BIELSKO BIAŁA UL. WARSZAWSKA 180									
IMIĘ I NAZWISKO PROJEKTANTA PROJEKTANT: mgr inż. arch. Agata Zygmunt-Sidor uprawnienia budowlane do projektowania bez ograniczeń w specjalności architektonicznej nr 87/DSOKK/2018					PODPIS				
OPRACOWUJĄCY: mgr inż. arch. Paula Misiak-Skwarek									
NAZWA RYSUNKU KLADY ŚCIAN SALI SPRZEDAŻY					BRANŻA ARCHITEKTURA				
ID PROJEKTU V-23	STADIUM PT	DATA 19.08.2024	SKALA 1:50	NR RYS 05A/A/8					
NAZWA PLIKU V-23_PW CASEOWNIA_A-KLADY ŚCIAN SALI SPRZEDAŻY					ID REWIZJI -				