


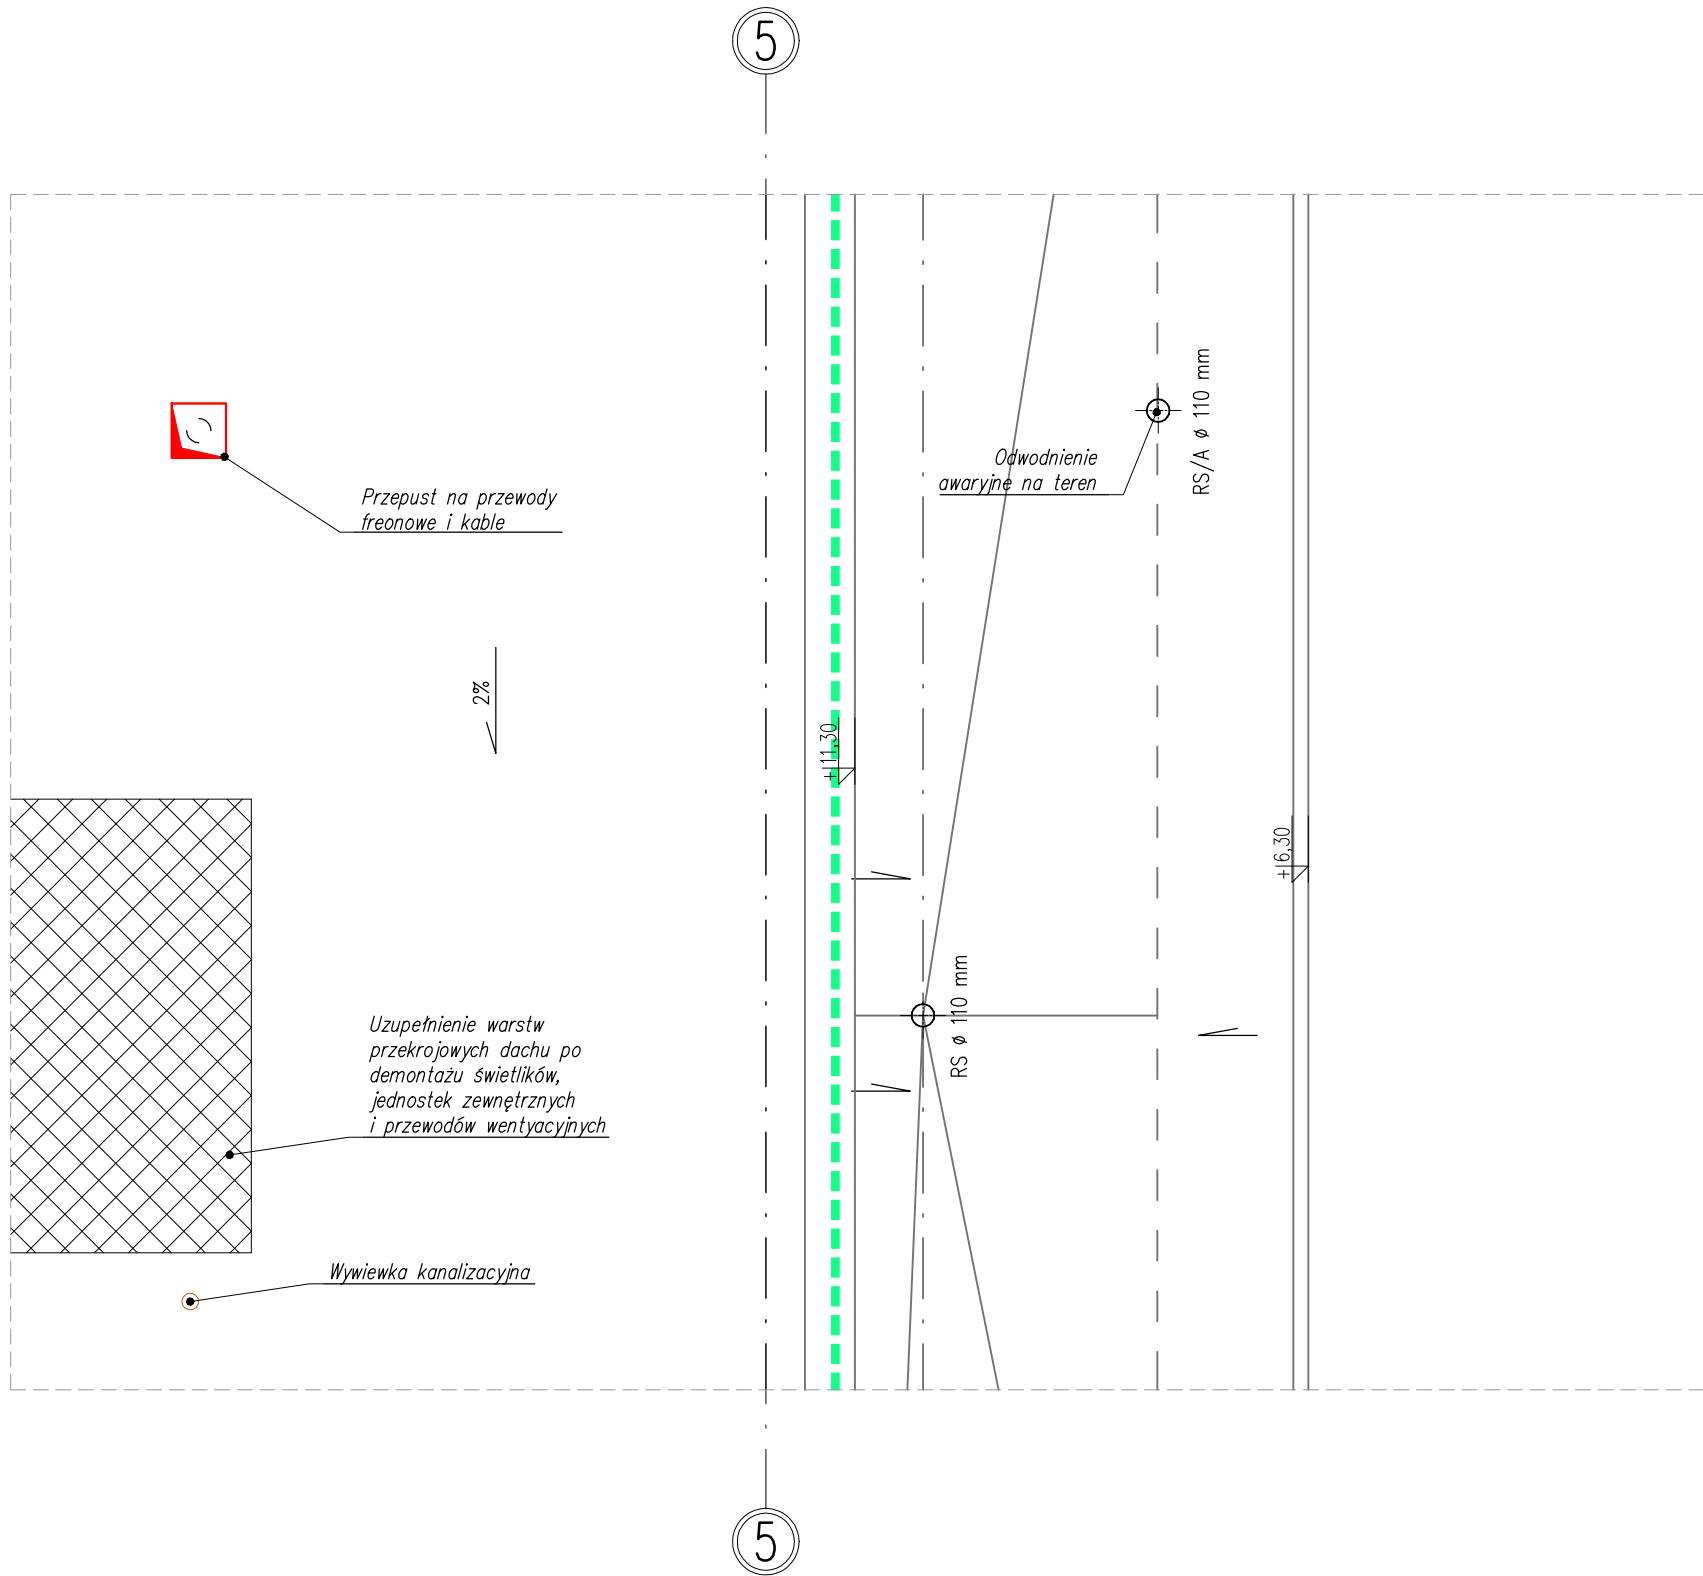

LEGENDA



Wymiana pokrycia dachu wraz z warstwą izolacji z wełny mineralnej, wykonanie izolacji termicznej z PIRu

KOPIOWANIE BEZ PISEMNEJ ZGODY AUTORA ZABRONIONE				PRAWA AUTORSKIE ZASTRZEŻONE	
PRACOWNIA PROJEKTOWANIA I USŁUG INWESTYCYJNYCH ALFA Spółka z o.o. Spółka komandytowa 59-220 LEGNICA, ul. ŁOKIETKA 18 +48 76 8525671 www.ppalfa.pl pracownia@ppalfa.pl				 PRACOWNIA	
OBIEKT: ARANŻACJA LOKALU CASEOWNIA W BUDYNKU HANDLOWYM BIELSKO BIAŁA UL. WARSZAWSKA 180					
IMIĘ I NAZWISKO PROJEKTANTA				PODPIS	
PROJEKTANT: mgr inż. arch. Agata Zygmunt-Sidor uprawnienia budowlane do projektowania bez ograniczeń w specjalności architektonicznej nr 87/DSOKK/2018					
OPRACOWUJĄCY: mgr inż. arch. Paula Misiak-Skwarek					
NAZWA RYSUNKU				BRANŻA	
RZUT DACHU				ARCHITEKTURA	
ID PROJEKTU	STADIUM	DATA	SKALA	NR RYS	
V-23	PT	19.08.2024	1:50	05A/A/4	
NAZWA PLIKU				ID REWIZJI	
V-23_PW CASEOWNIA_A-RZUT DACHU				-	