


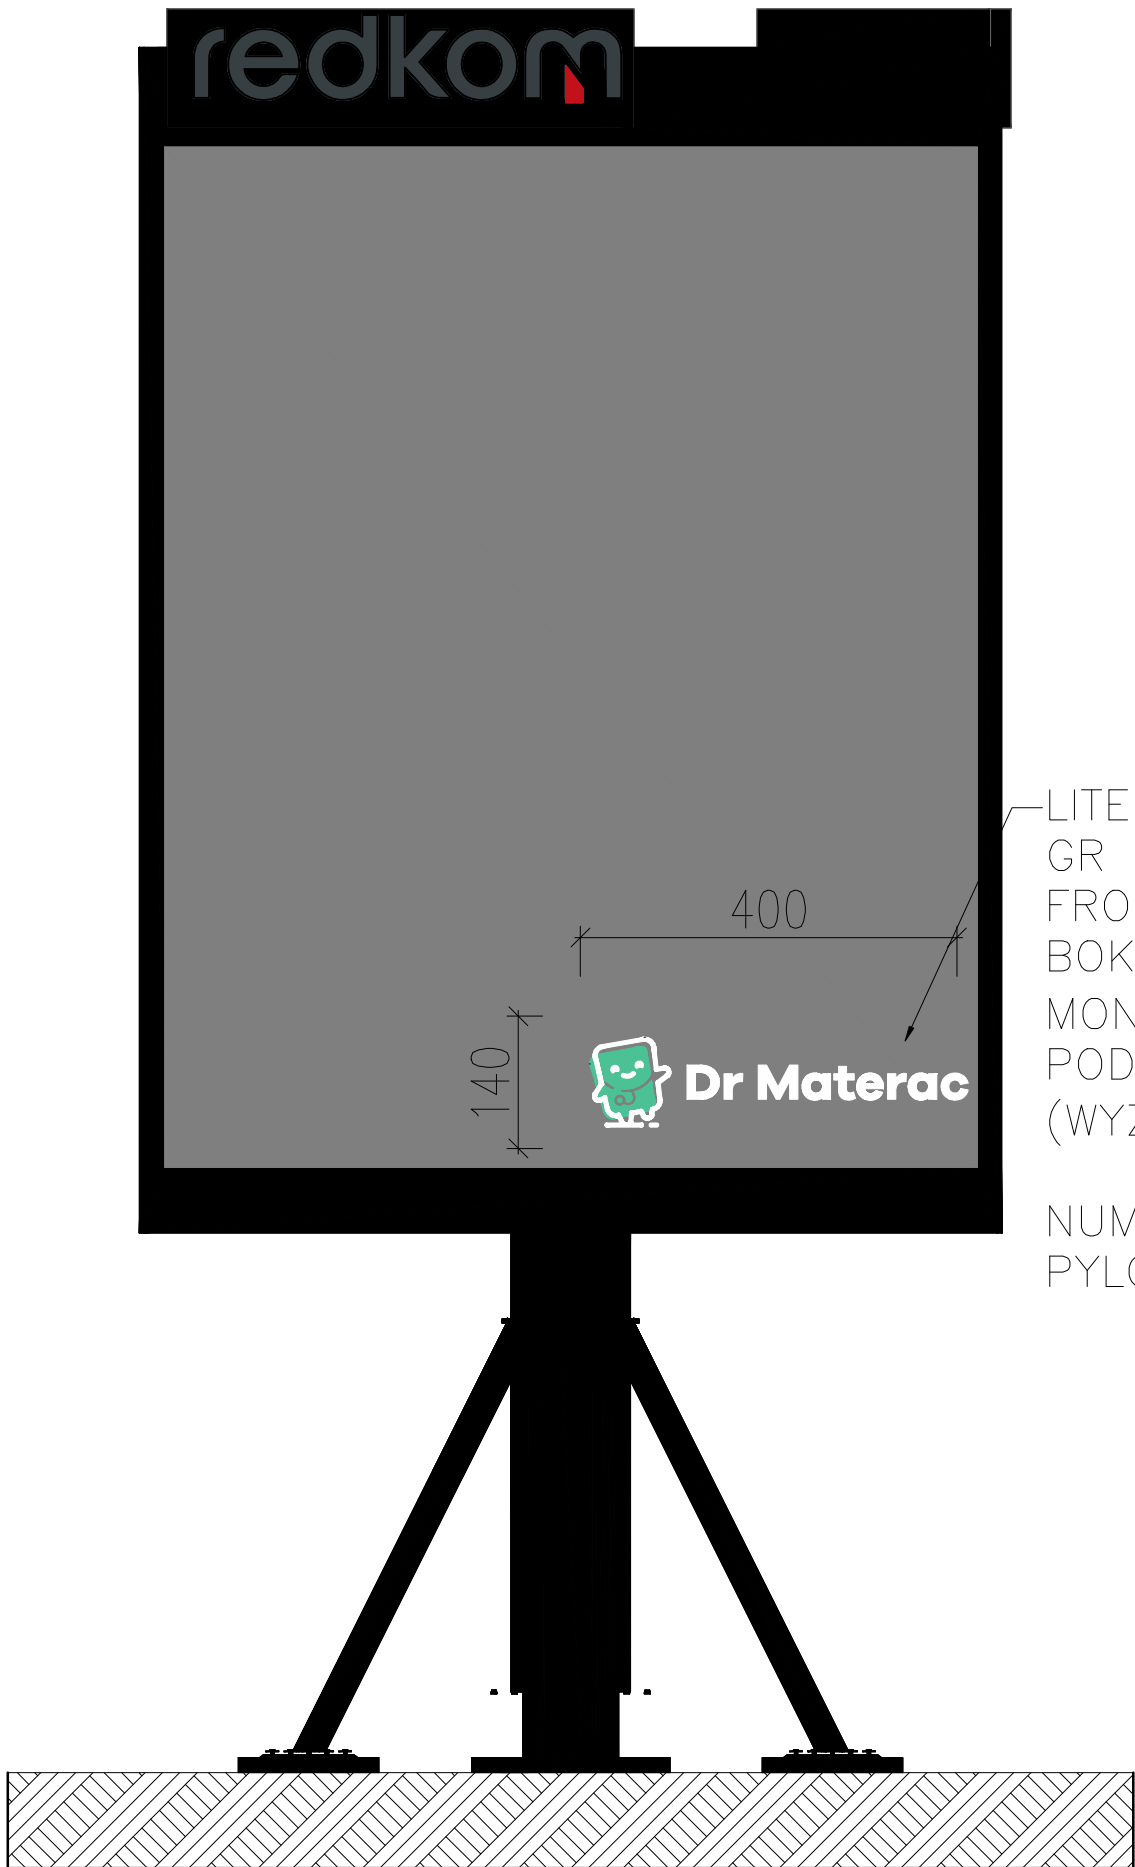

LITERY BLOKOWE 3D
GR LOGO 15 CM,
FRONT PLEKSI BIAŁA,
BOK LITERY CZARNY
MONTAŻ DO PRZYGOTOWANEJ
PODKONSTRUKCJI
(WYZANCZONE MIEJSCE)

NUMER POLA: 3–10
PYLON NR 3

- UWAGI:**
- PROJEKT OPRACOWANO NA PODSTAWIE PODKŁADÓW WYNAJMUJĄCEGO ORAZ INWENTARYZACJI
 - WYKONAWCA ZOBOWIĄZANY JEST DOKŁADNIE ZAPOZNAĆ SIĘ Z PROJEKTEM I WARUNKAMI ISTNIEJĄCYMI NA PLACU BUDOWY A TAKŻE SPRAWDZIĆ WYMIARY NA BUDOWIE I PRZEKAZAĆ INFORMACJE O ROZBIEŻNOŚCIACH JEDNOSTCE PROJEKTOWEJ.
 - WSZYSTKIE ROBOTY MAJĄ BYĆ WYKONANE ZGODNIE Z WYMAGANIAM I OKREŚLONYMI PRZEZ PRAWO BUDOWLANE I WSZELKIE UWARUNKOWANIA PRAWNE I TECHNICZNE DOTYCZĄCE SZTUKI BUDOWLANEJ.
 - RYUNKI NALEŻY ROZPATRYWAĆ ŁĄCZNIE Z CZĘŚCIĄ OPISOWĄ DOKUMENTACJI ARCHITEKTONICZNEJ ORAZ Z OPRACOWANIAM I BRANŻOWYMI.

Inwestor: REDKOM PARK BIELSKO sp. z o.o. ul. Słoneczna 116A 05–500 Stara Iwiczna NIP 1231527802		Pracownia projektowa: NAP PROJECT ul. Osikowa 70/1, 30–799, Kraków NIP 6751701373	
Projekt:	Aranżacja Lokalu nr 0.22	Powierzchnia:	127,31 m2
Obiekt:	Budynek Handlowy	Data:	09–2024
Adres:	ul. Warszawska 180A 43–346 Bielsko – Biała	Skala:	1:20
Lokal:	0.22	Faza:	projekt techniczny
Branża:	Architektura	Numer rysunku: A_07_A	
Temat rys.:	Detal kaseton – pylon		
Projektował	mgr inż. arch. Katarzyna Florek nr up. 421/2001		
Projektował	mgr inż. Piotr Stryszowski		
Sprawił	mgr inż. arch. Lucyna Serafin – Farah nr upr. MPOIA/051/2009		

NINIEJSZY PROJEKT JEST CHRONIONY PRAWEM AUTORSKIM. RYSUNEK ANI ŻADEN JEGO FRAGMENT NIE MOGĄ BYĆ REPRODUKOWANE LUB POWIELANE BEZ ZGODY AUTORA