


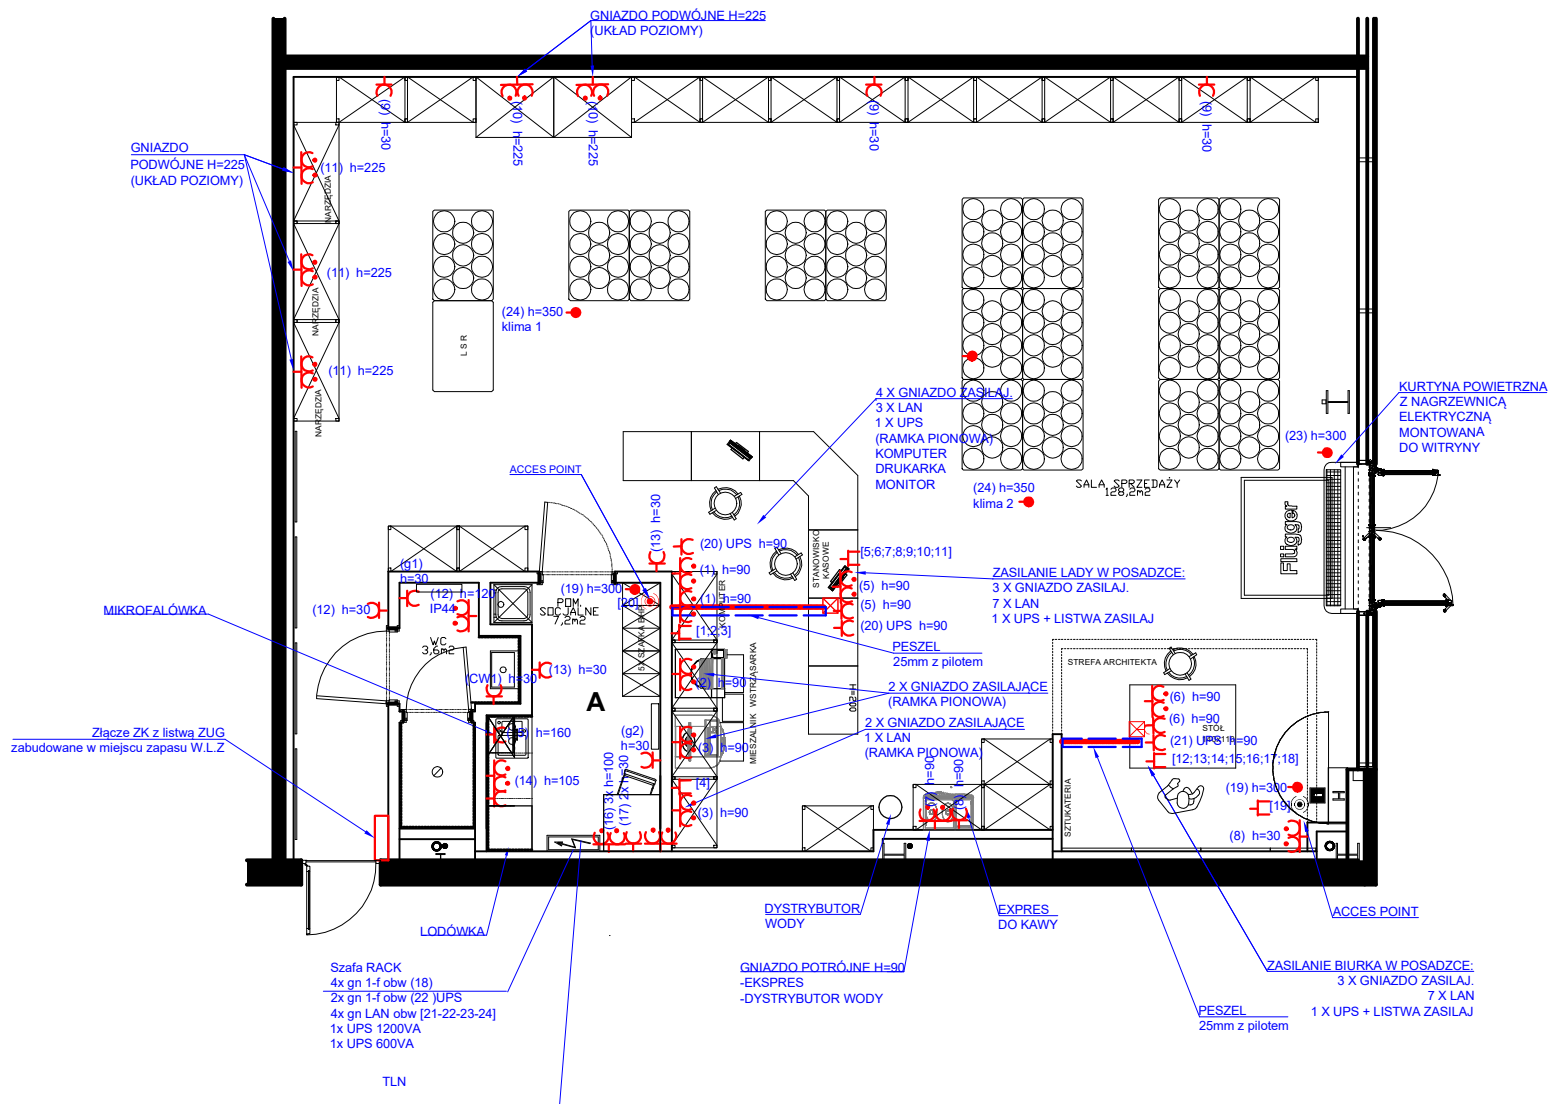

INSTALACJE ODBIORCZE GNIAZDOWE

- Instalacje przewodami kabelkowymi N2XH-J U-750V
- instalacja gniazd wtykowych 1-faz przewodami YDYp 3x2,5mm² w ciągach pionowych wtykowa lub rurkach RVKL
 - instalacja w ciągach poziomych w przestrzeni nadsufitowej w korytach kablowych
 - instalacja w ciągach poziomych w podłodze z zastosowaniem rur osłonowych (peszli)
 - dla zasilania odbiorów przy punktach kasowych peszel Ø 25mm z pilotem
 - gniazda w obwodach łączyć w układzie przelotowym z ewentualnymi odgałęzieniami w puszkach końcowych głębokich
 - osprzęd na ścianach nie obudowanych natynkowy
 - oprzewodowanie sieci LAN do UTP kat 6
 - oprzewodowanie do puszek podłogowych "floorbox" w rurkach osłonowych
 - podział na obwody odbiorcze zgodnie ze schematami rozdzielni rys ES-1
 - obwód nr 5 rury osłonowe w podłodze z pilotem, gniazda odbiorcze zainstalowane w blatach stołów
 - Zaproponowano 2 zasilacze UPS jeden o mocy 1200VA dla zasilania obwodów kasowych oraz 600VA dla zasilania urządzeń w szafie RACK. Dokładne zapotrzebowanie mocowe dla UPS wraz z ich ewentualnym zwiększeniem przewiduje się na etapie wykonawczym po analizie zastosowanych urządzeń w obwodach UPS

OSPRZĘT :

- w pomieszczeniach toalet i socjalnych osprzęt szczelny IP 44, w pozostałych pomieszczeniach wtykowy IP 20

ROZDIELNIE :

- Sposób zabudowy i wykonanie materiałowe zgodnie ze schematem
- **przepusty instalacyjne należy wykonać w oparciu o systemy ochronne przejść kablowych**

TN-S

PSK PROJEKT Sebastian Komuński 98-100 Łask, Ostrów Osiedle 18 s.komuński@gmail.com tel. 697906094		
Obiekt:	ADAPTACJA LOKALU 0.01a W BUDYNKU HANDLOWYM	
Adres:	43-300 BIELSKO - BIAŁA UL. WARSZAWSKA 80	
Inwestor:	REDKOM PARK BIELSKO Sp. z o.o. UL. SŁONECZNA 116A 05-500 STARA IWICZNA	
PROJEKT TECHNICZNY GNIAZD ODBIORCZYCH NN. RZUT PARTERTU		Skala: 1:100 rys. nr EP-1
Projektant:	Dariusz Komuński upr.bud.proj.882/90	Podpis:
Sprawdzający:	mgr inż. Arkadiusz Kłócek LOD/0818/PWOE/07	
Rysował:	mgr inż. Sebastian Komuński	
		Data: 10.2024