




JYSK



w parku handlowym COMFY PARK BIELIK ul. Warszawska 180 43-300 Bielsko-Biała

SPRZĘT	mgr inż. Piotr Markowski współmości sieć, instalacji i urządzeń opr. bud. MAZ/0395/PWME/19 elektrowni i elektrowniegełczych
SKŁA	mgr inż. Piotr Reterski współmości sieć, instalacji i urządzeń opr. bud. MAZ/0280/PWCE/14 elektrowni i elektrowniegełczych
FZA	—
PROJ. TECH.	BRAZJA

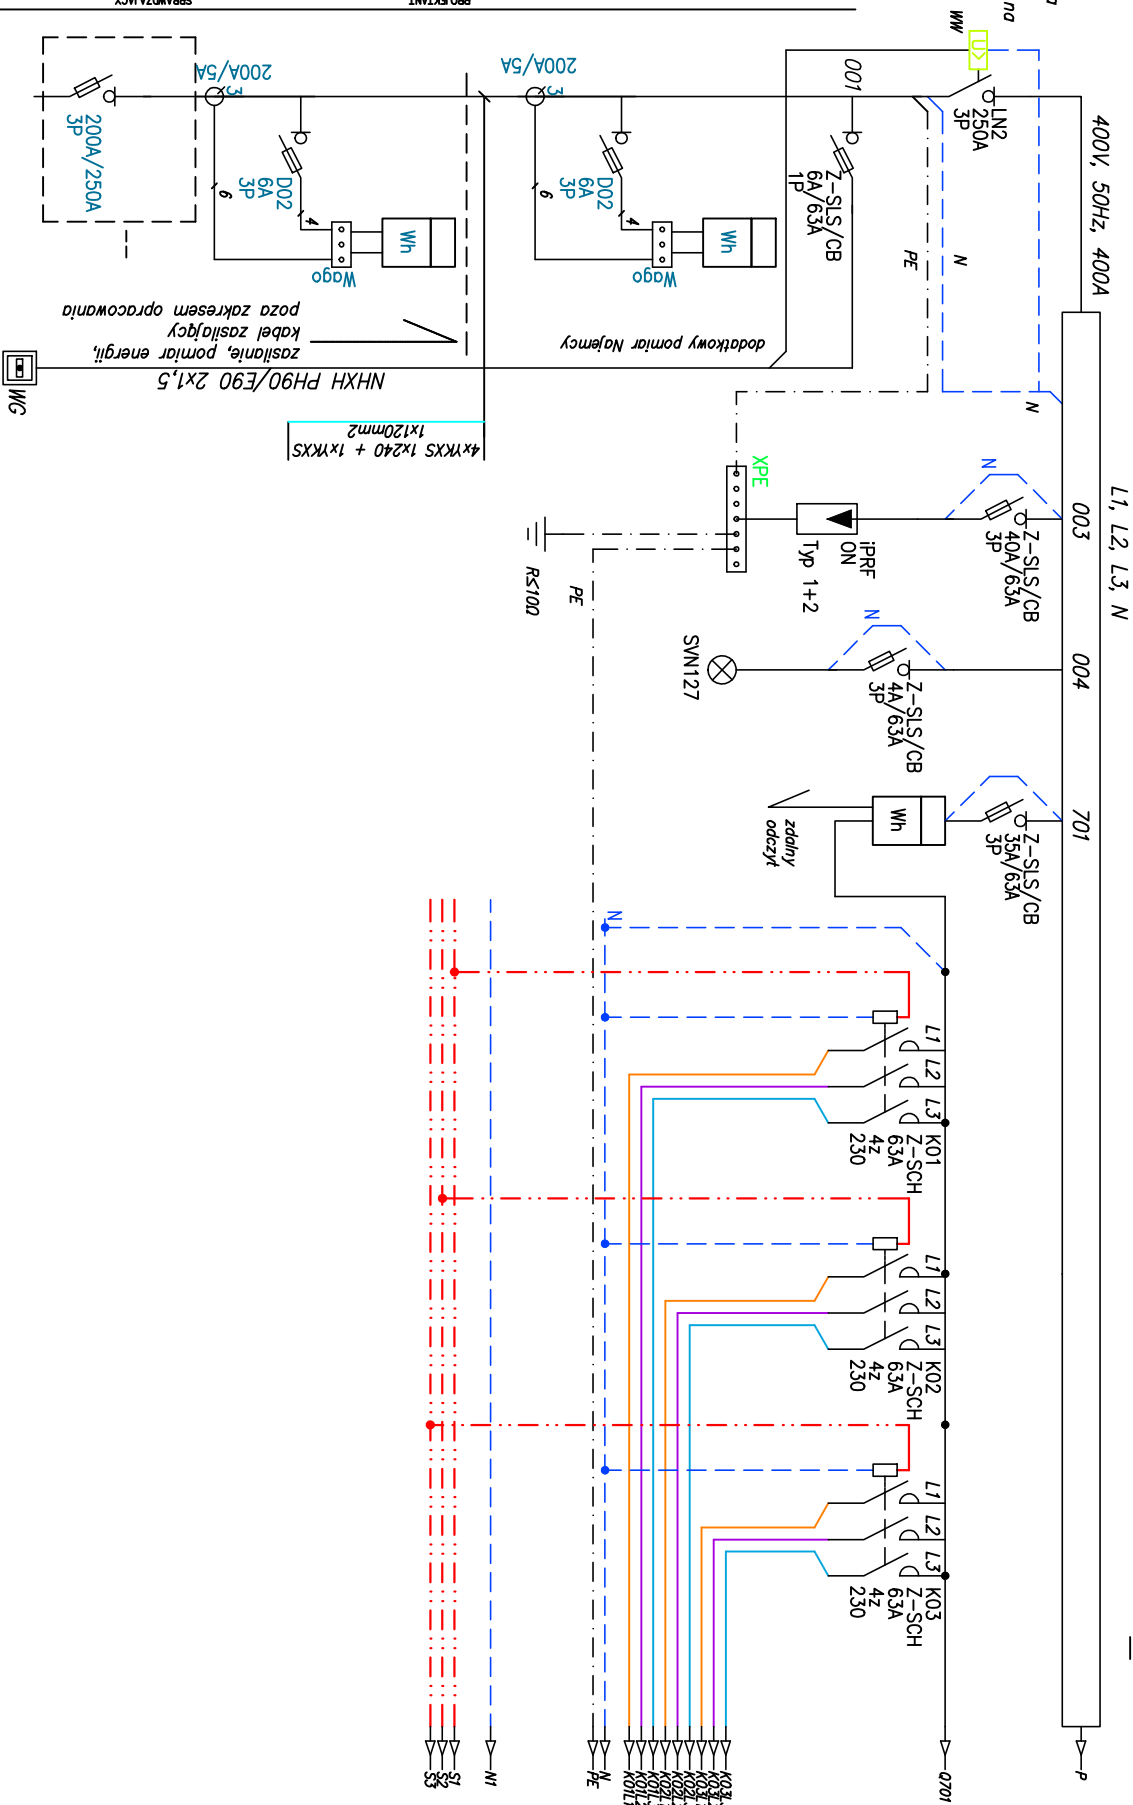

Nr obwodu		R1/003	R1/004	R1/701			
Moc [kW]		–	–	–			
opis Typ	główny wyłącznik prądu w lokalu	Ochronnik typ 1+2	Kontrola fazy kontrola obecności napięcia	Pomiar	–	–	–

L1, L2, L3, N

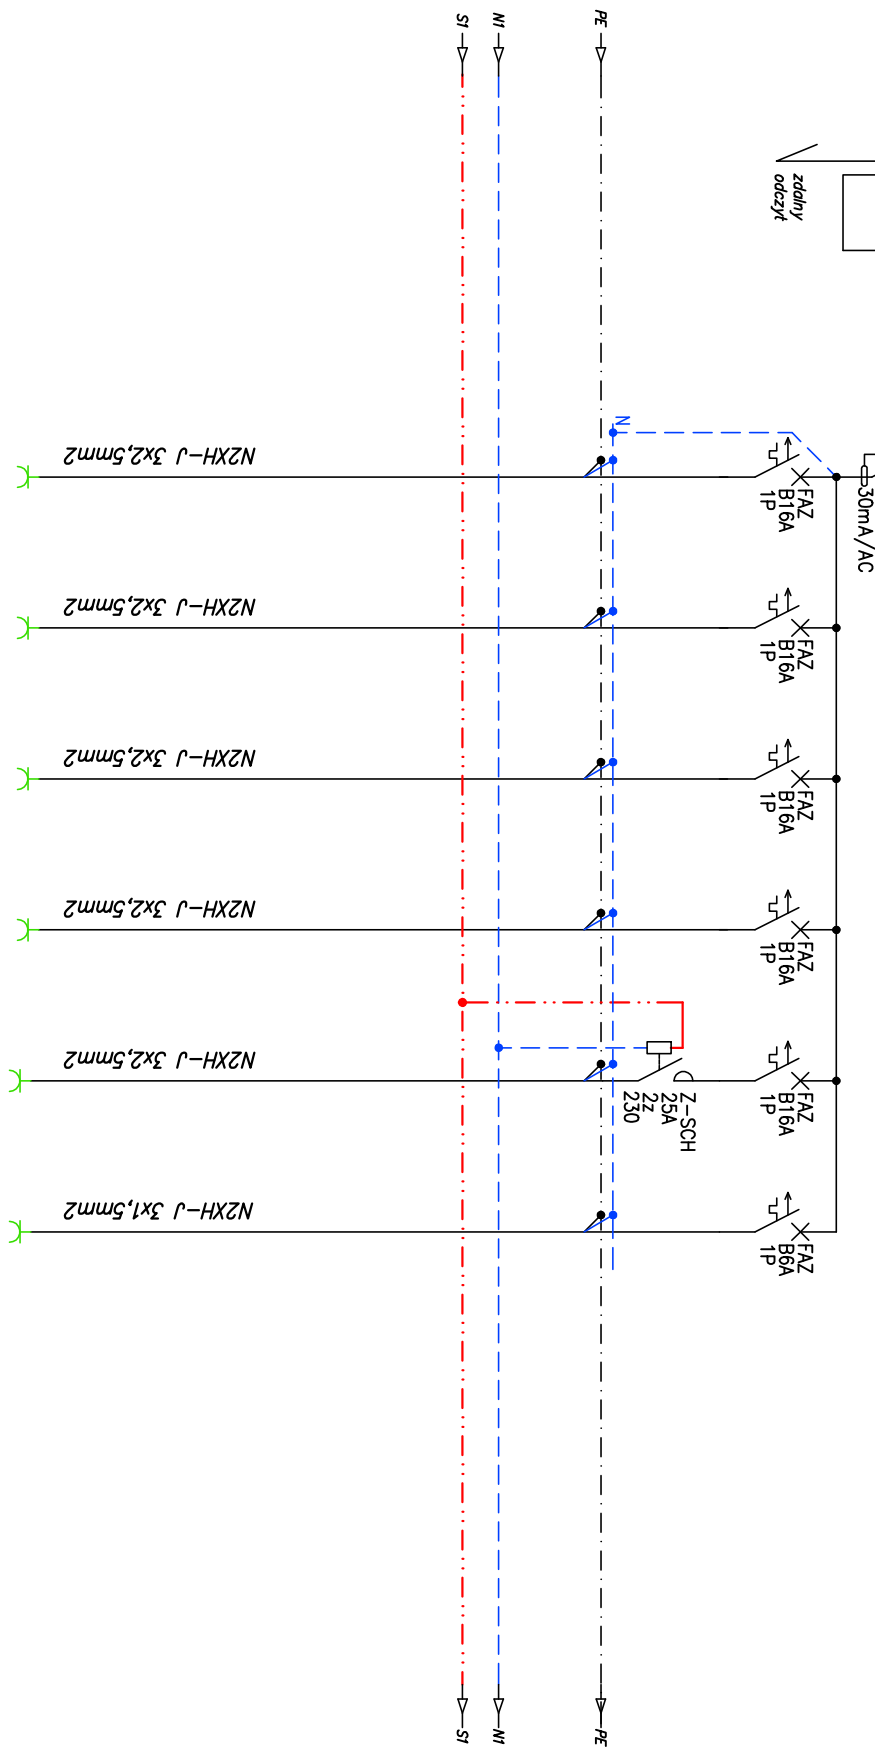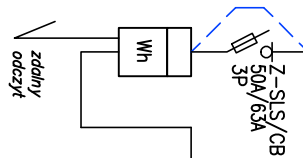

Nr obwodu	R1/702	R1/201	R1/202	R1/203	R1/204	R1/205	R1/206		
Moc [kW]	-	1,4	1,2	1	0,6	2	0,1		
Typ	Pomiar	Gniazda sala sprzedazy	Gniazda szatnie	Gniazda maszyno do mycia	Gniazda zopieczce 1	Gniazda stanowisko materacy	Gniazda dzwonek	-	-

UL. METEORYTOWA 13
80-299 GDAŃSK (P.93.01)
TEL.: +48 58 524 33 01
STRODEDIS@JYSK.COM
JYSK.PL

mgr inż. Piotr Markowski
mgr inż. Piotr Reterowski

SPRACZUJĄCY
mgr inż. Piotr Reterowski

FAZ
PROJ. TECH.

BRANŻA
INSTALACJE ELEKTRYCZNE

DATA
WRZESIEŃ 2024

MAZWA, ADRES OBIEKTU BUDOWLANEGO, NUMERY EWIDENCYJNE DZIAŁEK
w parku handlowym COMFY PARK BIELIK ul.Warszawska 180 43-300 Bielsko-Biała

Projekt techniczny aranżacji wnętrza sklepu JYSK

Tytuł rysunku
Schemat elektryczny rozdzielnic R1.

VER 1:0 NR RYS NR ARK 03
ES/01



Schemat elektryczny rozdzielnic R1.

Projekt techniczny aranżacji wnętrza sklepu JYSK

w parku handlowym COMFY PARK BIELIK ul. Warszawska 180 43-300 Bielsko-Biała

PROJEKTANT	mgr inż. Piotr Markowski	upr. bud. MAZ/0595/PWE/19	w specjalności sieci, instalacji i urządzeń elektrycznych i elektroenergetycznych	SPRACOWUJĄCY	mgr inż. Piotr Reterski	upr. bud. MAZ/0280/P/WWO/14	w specjalności sieci, instalacji i urządzeń elektrycznych i elektroenergetycznych	BRANŻA	INSTALACJE
SKALA	—	FAZA	—	PROJ. TECH.	—	—	—	—	—

[illegible]

703	501	502	503	504	505	506	507	508
-----	-----	-----	-----	-----	-----	-----	-----	-----



Projekt techniczny aranżacji wnętrza sklepu JYSK


w parku handlowym COMFY PARK BIELIK ul. Warszawska 180 43-300 Bielsko-Biała

UL METEORYTOWA 13
80-299 GDANSK (POLAND)
TEL: +48 58 524 33 00
STOREDESIGN@JYSK.COM
JYSK.PL

mgr inż. Piotr Markowski
upr. bud. MAZ/0595/PWBE/19
w szczególności sieci, instalacji i urządzeń elektrycznych i elektroenergetycznych

mgr inż. Piotr Reterski
upr. bud. MAZ/0280/PWOE/14
w szczególności sieci, instalacji i urządzeń
elektrycznych i elektroenergetycznych

Schemat elektryczny rozdzielnic R1.

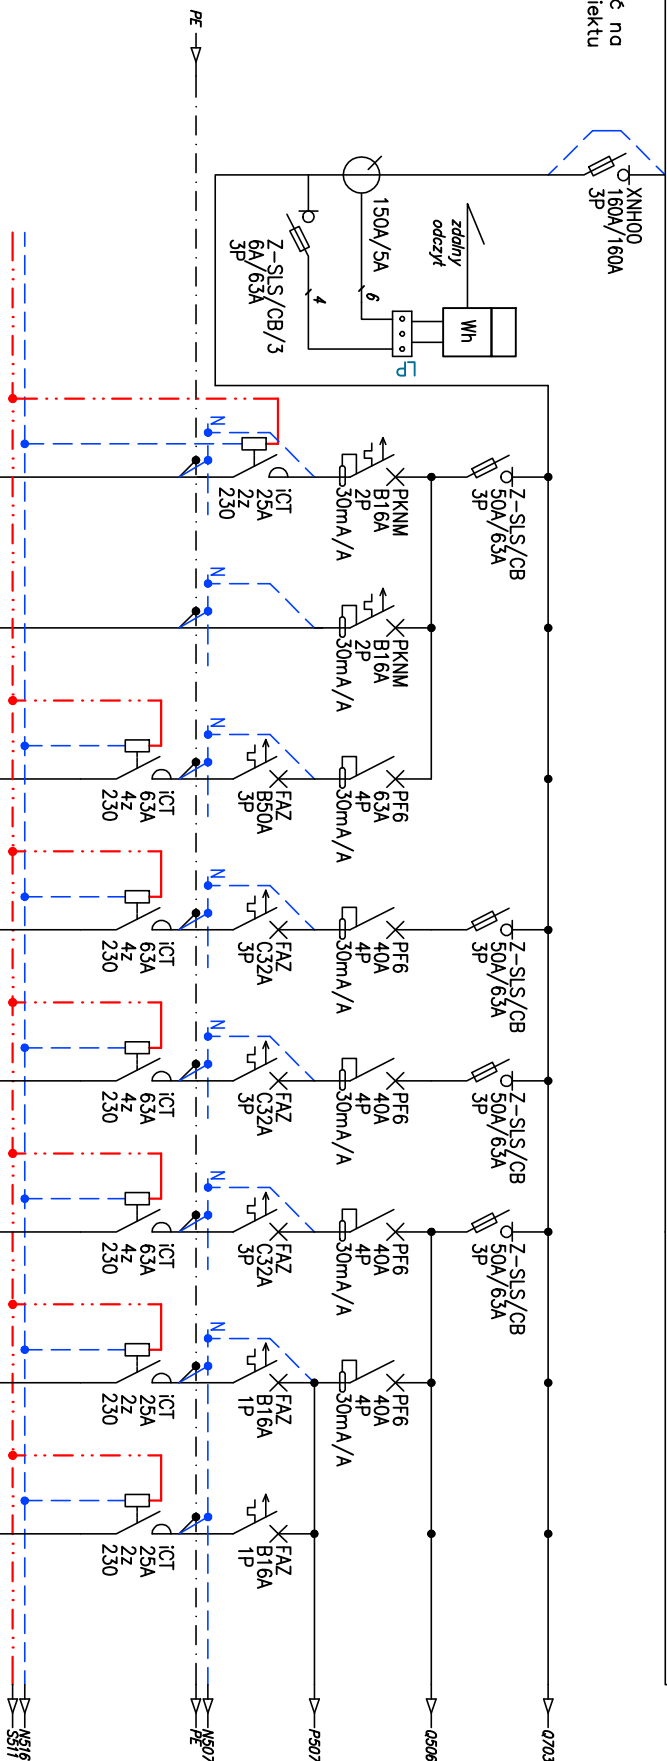

Nr obwodu	R1/703		R2/501	R2/502	R1/503	R1/504	R1/505	R1/506	R1/507	R1/508
Moc [kW]	–		0,1	0,1	25,9	13,2	18,4	13,2	0,38	0,27
Typ	Pomiar	–	Głazda nagłosnienie lokalne	Głazda kontrola dostępu	– kurtylna powietrzna	– klimatyzator i. zewnętrzna	– klimatyzator i. zewnętrzna	– klimatyzator i. zewnętrzna	– klimatyzator i. wewnętrzna	– klimatyzator i. wewnętrzna


$p \rightarrow$	510	511	512	513	514	515	516
509							

- 


w parku handlowym COMFY PARK BIELIK ul. Warszawska 180 43-300 Bielsko-Biała

mgr inż. Piotr Markowski
mgr inż. Piotr Reterski
upr. bud. MAZ/0595/PWBE/19
w specyfności: sieć, instalacji i urządzeń elektrycznych i elektroenergetycznych

SKALA
— FAZA
PROJ. TECH.

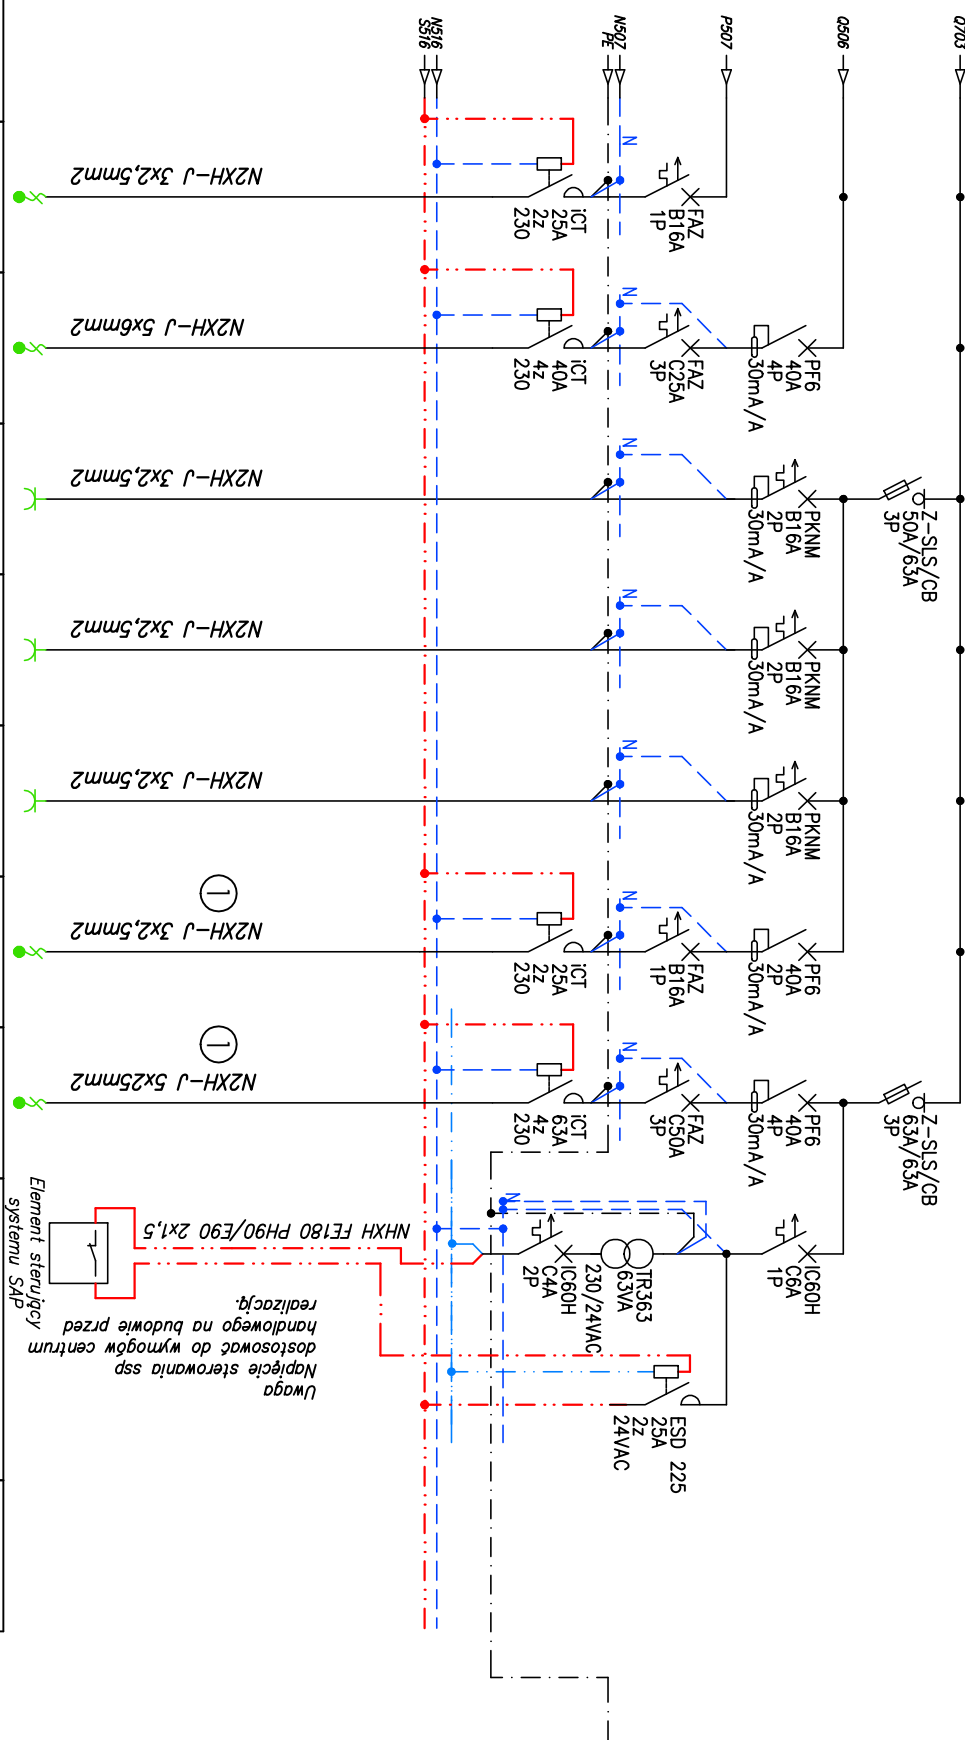


Nr obwodu	R1/509	R1/510	R2/511	R2/512	R2/513	R1/514	R1/515	R1/516	
Moc [kW]	0,34	12,2	2	1,5	1,75	0,15	24	-	
Typ opis	klimatyzator j. wewnętrzna	kurtyna powietrzna	Grzaczda grzewniki elektryczne	Grzaczda grzewniki elektryczne	Grzaczda grzewniki elektryczne	3x wentylator	rooftop cube 40	Sterowanie	-

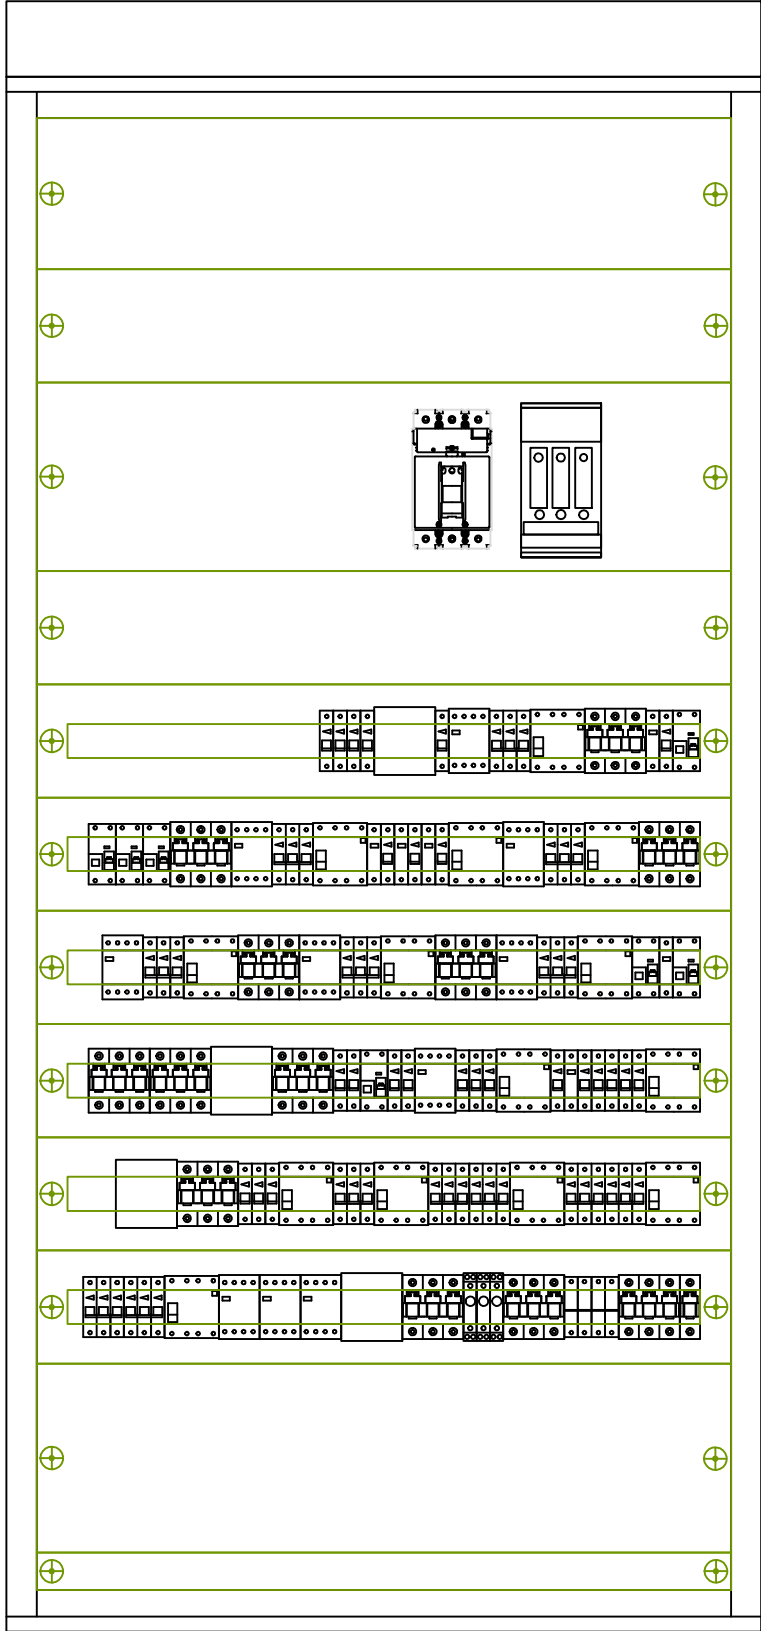

ROZDZIELNICA:
PRODUCENT:
OBDOWA:
NAPISZCIE ZNAM.
WYKONANIE:
ZASILANIE:
ODPLYWY:
WYSOKOŚĆ [mm]:
SZEROKOŚĆ [mm]:
KOLOR: [mm]:

EATON
8PM-F-1000/20-3-P
415 VAC/50HZ
VOLNOSTOJÁCA
DOL
1000
320
RAL 7035

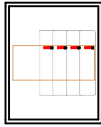

OSI



UL METEORYTOWA 13
80-299 GDANSK (POLAND)
TEL: +48 58 524 33 01
STOREDESIGN@JYSK.COM
JYSK.PL

mgr inż. Piotr Markowski
upr. bud. MAZ/0595/PWBE/19
w specjalności: sieci, instalacji i urządzeń
elektrycznych i elektroenergetycznych

mgr inż. Piotr Reterski
upr. bud. MAZ/0280//PWCE/14
w specjalności: sieci, instalacji i urządzeń
elektrycznych i elektroenergetycznych

Projekt techniczny aranżacji wnętrza sklepu JYSK

w parku handlowym COMFY PARK BIELIK ul. Warszawska 180 43-300 Bielsko-Biala

Schemat elektryczny rozdzielnic R1.

TRUE RYSUNKU

VER 1.0
NR RYS ES/01
NR ARK 07

SKALA	FAZA	PROJ. TECH.	BRANZA	INSTALACJE ELEKTRYCZNE	DATA	WRZESIEŃ 2024
-------	------	-------------	--------	---------------------------	------	------------------