

rozdzielnica natynkowo II klasa
ochronności, min. IP44,
podłączeniu obwodów poprzez
bloki rozdzielcze; pozostawić
rezerwe 20 % wolnego miejsca
na aparaturę

TRZECI RYSUNKU

Schemat elektryczny rozdzielnic R2.

Projekt techniczny aranżacji wnętrza sklepu JYSK

w parku handlowym COMFY PARK BIELIK ul. Warszawska 180 43-300 Bielsko-Biała

NAZWA, ADRES OBIEKTU BUDOWLANEGO, NUMERY EVIDENCYJNE DZIAŁEK

UL. METEORYTOWA 13
80-299 GDANSK (POLAND)
TEL: +48 58 524 33 01
STOREDESIGN@JYSK.COM
JYSK.PL

mgr inż. Piotr Markowski
upr. bud. MAZ/0595/PWBE/19
w szczególności sieci, instalacji i urządzeń elektrycznych i elektroenergetycznych


mgr inż. Piotr Reterski
upr. bud. MAZ/0280/PWOE/14
w specjalności sieci, instalacji i urządzeń
elektrycznych i elektroenergetycznych





SKALA
—
FAZA
PROJ. TECH.

DATA
WRZESIEŃ
2024

VER 1.0
NR RYS
NR ARK
ES/02
01

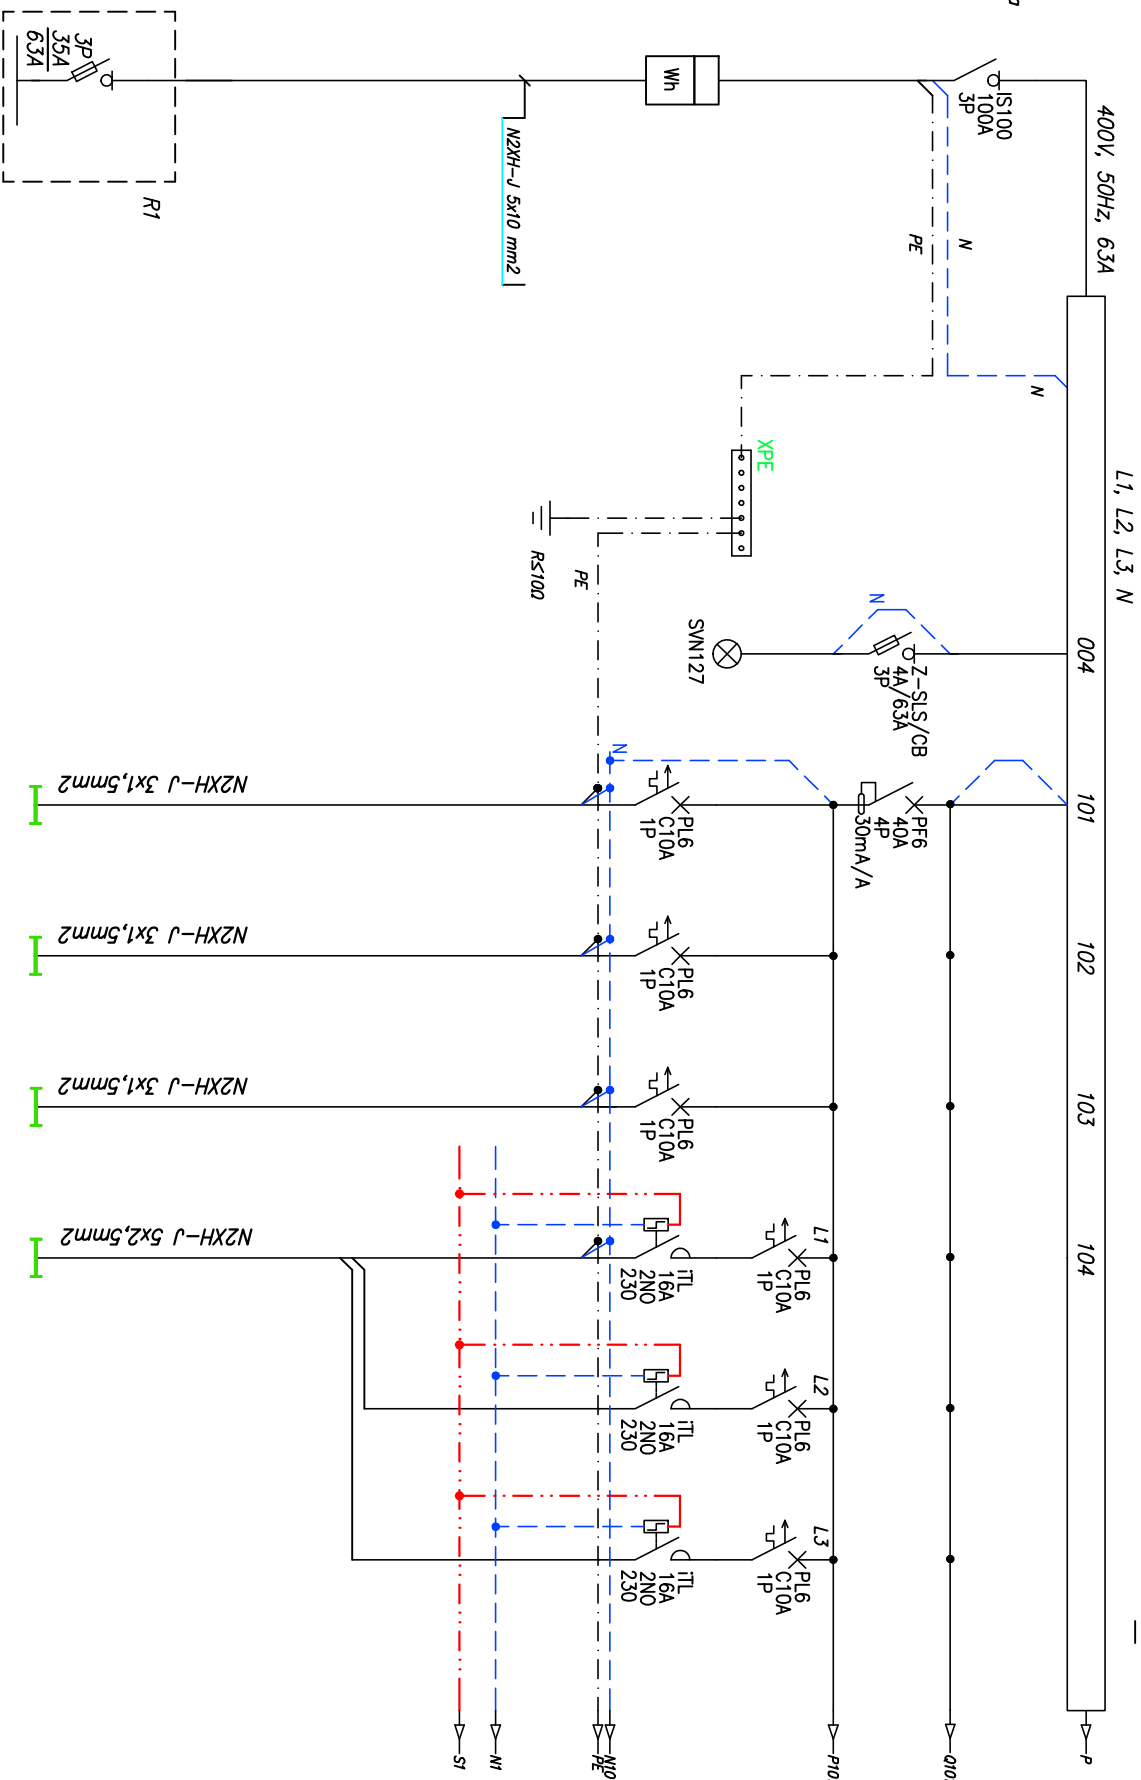

Nr obwodu		R2/004	R2/101	R2/102	R2/103	R1/104
Moc [kW]		–	0,19	0,47	0,04	0,92
Typ	główny wyłącznik prądu w lokalu	typ 1+2	Kontrola faz kontrola obecności napięcia	Oświetlenie zaplecze	Oświetlenie zewnątrzne	Oświetlenie zaplecze I

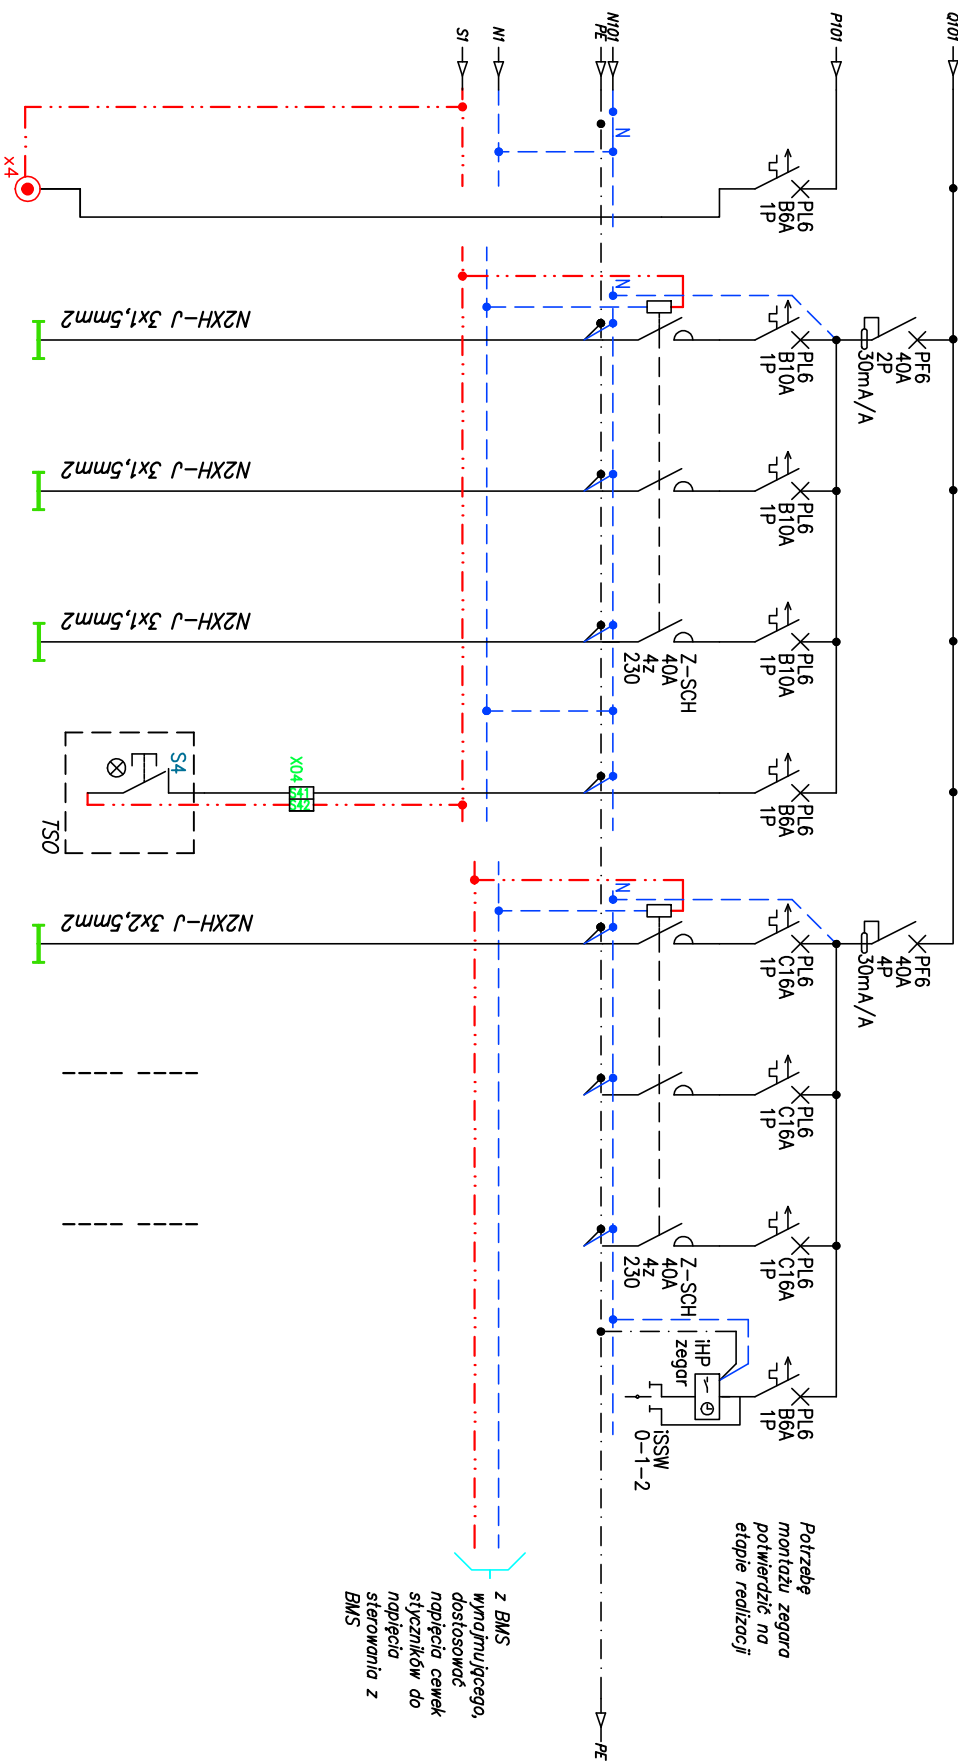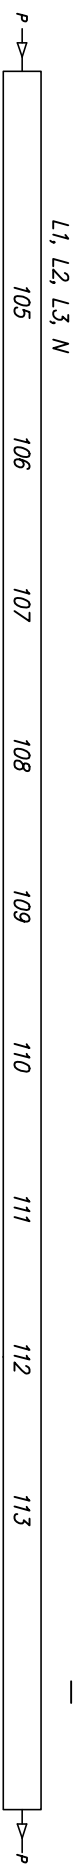

Nr obwodu	R1/105	R2/106	R2/107	R2/108	R2/109	R2/110	R2/111	R2/112	R1/113	
Moc [kW]	–	0,24	0,43	0,17	–	0,2	–	–	–	
Typ	Sterowanie	Oświetlenie ewakuacyjne z piktogramem	Oświetlenie awaryjne sala sprzedaży	Oświetlenie awaryjne, zaplecze 1., zaplecze	Sterowanie S4 – przycisk z samopowrotem, do testowania oświetlenia awaryjnego	Oświetlenie sztyd	Rezerwa sztyd	Rezerwa sztyd	Sterowanie rezerwa	–

**Potrzebę
montażu zegara
potwierdzić na
etapie realizacji**

z BMS
wymagującego,
dostosować
napięcia cewek
stłuszczników do
napięcia
sterowania z
BMS

Schemat elektryczny rozdzielnic R2.

Projekt techniczny aranżacji wnętrza sklepu JYSK

w parku handlowym COMFY PARK BIELIK ul. Warszawska 180 43-300 Bielsko-Biała

NAZWA, ADRES OBIEKTU BUDOWLANEGO, NUMERY EWIDENCYJNE DZIAŁEK

UL. METEORYTOWA 13
80-299 GDANSK (POLAND)
TEL: +48 58 524 33 01
STOREDESIGN@JYSK.COM
JYSK.PL


mgr inż. Piotr Markowski
upr. bud. MAZ/0595/PWBE/19
w szczególności sieci, instalacji i urządzeń elektrycznych i elektroenergetycznych

mgr inż. Piotr Reterski
upr. bud. MAZ/0280/PWOE/14
w szczególności sieci, instalacji i urządzeń elektrycznych i elektroenergetycznych

FAZA
PROJ. TECH.

VER	1.0	NR RYS	NR ARK
ES/02	02		

L1, L2, L3, N

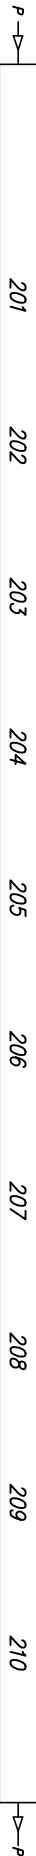

UL. METEORYTOWA 13
80-299 GDAŃSK (P.G.M.H.D.)
STROEDESIGNS@JYSK.COM
JYSK.PL
TEL: +48 58 524 33 01


PROJEKTANT

mgr inż. Piotr Markowski
mgr inż. Piotr Reterski
upr. bud. MAZ/0595/PWBE/19
w specjalności sieci, instalacji i urządzeń elektroenergetycznych


SPRACOWUJĄCY
mgr inż. Piotr Reterski
upr. bud. MAZ/0280/PWOC/14
w specjalności sieci, instalacji i urządzeń elektroenergetycznych

BRANŻA
INSTALACJE ELEKTRYCZNE
DATA
WRZESIEŃ 2024
VER
1:0
NR RYS
NR ARK
ES/02 03

PROJ. TECH.
FAZA
SKALA

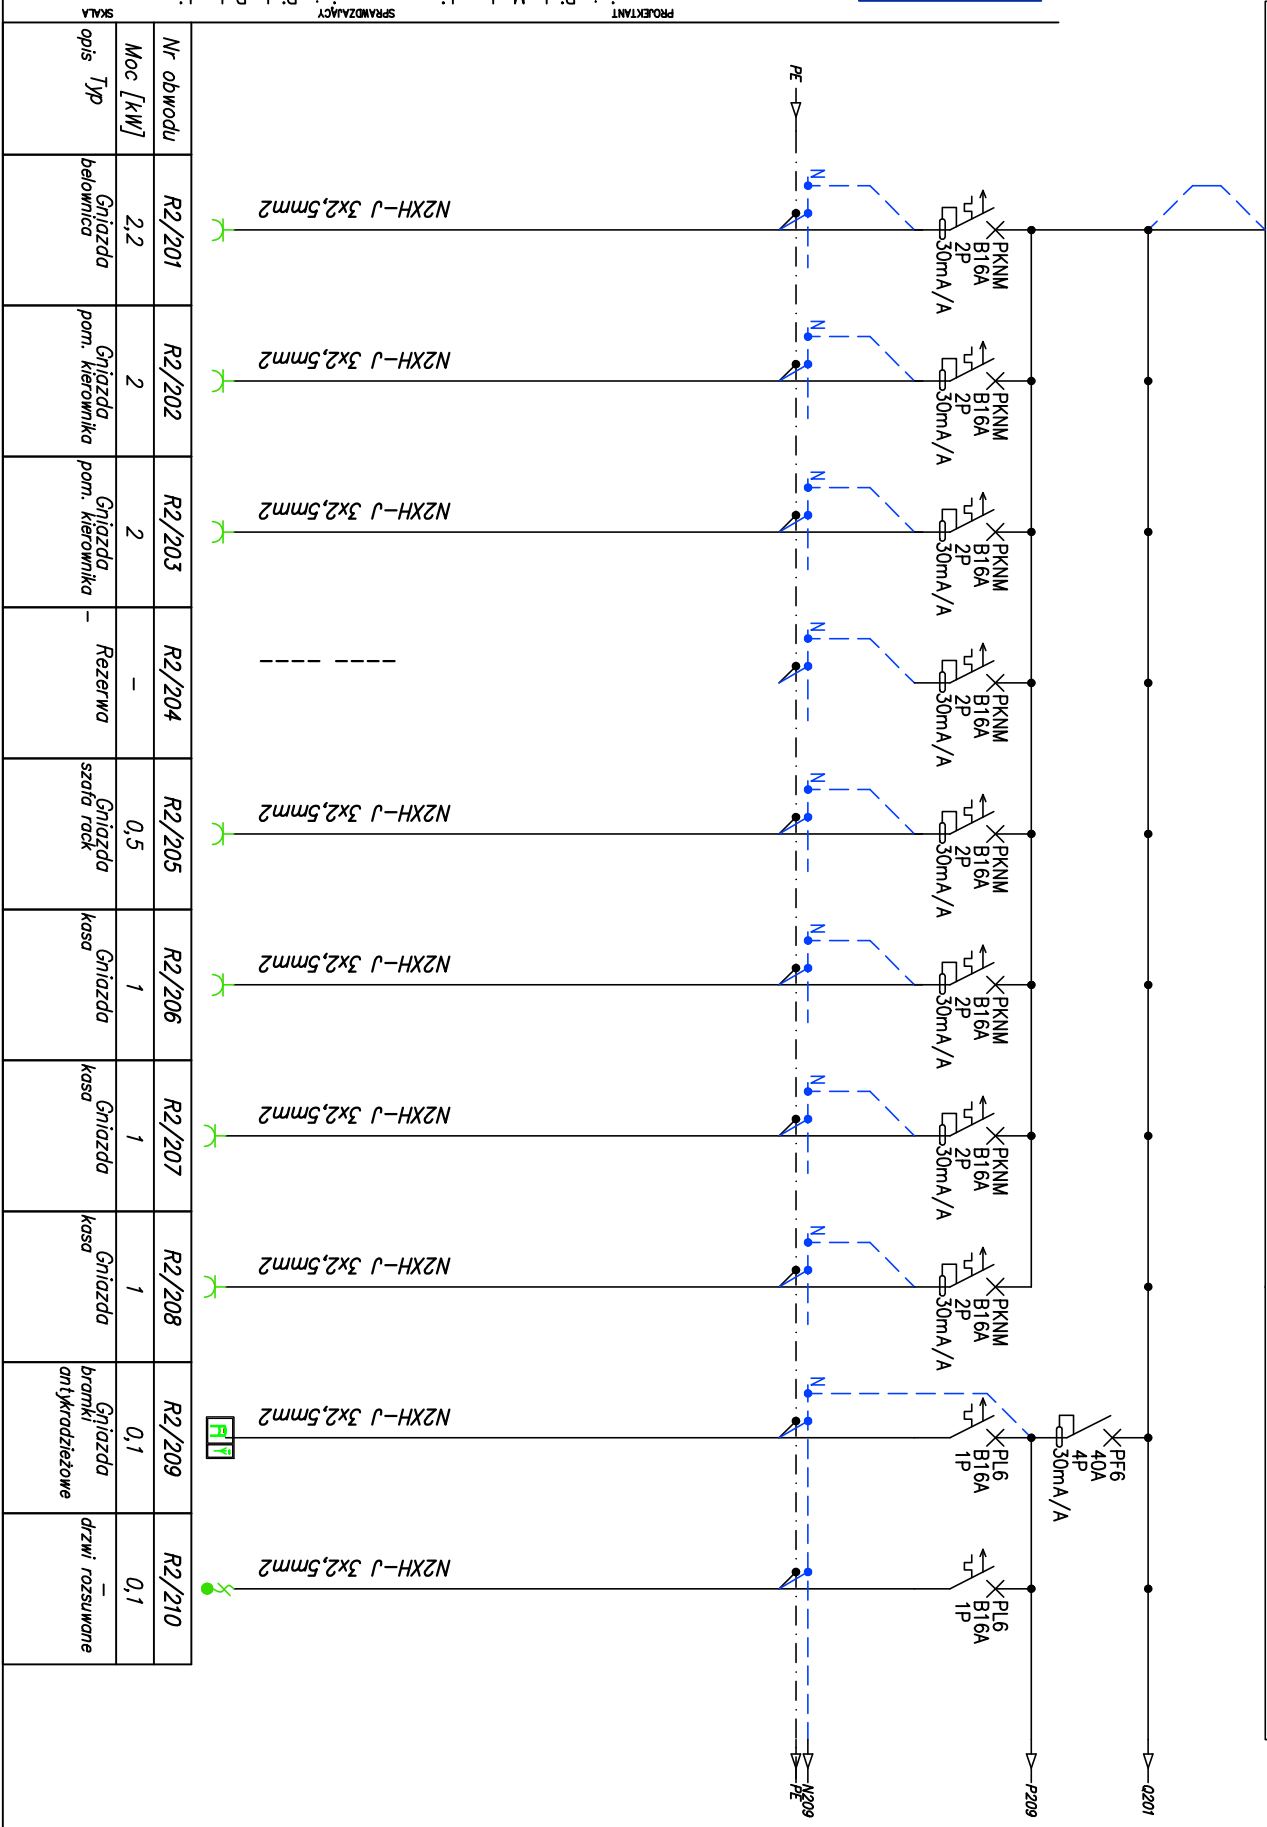

Nr obwodu	Moc [kW]	Typ	Opis
R2/201	2,2	2,2	Gniazda belownica
R2/202	2	2	Gniazda pom. kierownika
R2/203	2	2	Gniazda pom. kierownika
R2/204	-	-	Rezerwa
R2/205	0,5	0,5	Gniazda szafa rack
R2/206	1	1	Gniazda kasa
R2/207	1	1	Gniazda kasa
R2/208	1	1	Gniazda kasa
R2/209	0,1	0,1	Gniazda bramki analityczne
R2/210	0,1	0,1	drzwi rozsuwane

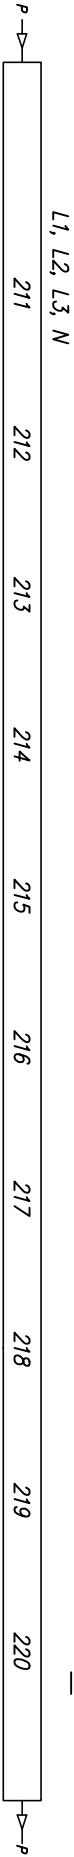


UL. METEORYTOWA 13
80-299 GDAŃSK (P.G.MiD)
STRODZISIAW@JYSK.COM
JYSK.PL
TEL.: +48 58 524 33 01

Projekt techniczny aranżacji wnętrza sklepu JYSK
w parku handlowym COMFY PARK BIELIK ul. Warszawska 180 43-300 Bielsko-Biała


TYTUŁ RYSUNKU
Schemat elektryczny rozdzielnic R2.

VER 1:0
NR RYS NR ARK 04
ES/02

PROJEKTANT mgr inż. Piotr Markowski
mgr inż. Piotr Reteriski
mgr inż. Piotr Reteriski
SPRACOWUJĄCY
w specjalności sieci, instalacji i urządzeń elektrycznych i elektroenergetycznych
w specjalności sieci, instalacji i urządzeń elektrycznych i elektroenergetycznych
INSTALACJE ELEKTRYCZNE
DATA WRZESIEŃ 2024
NRZESIEŃ

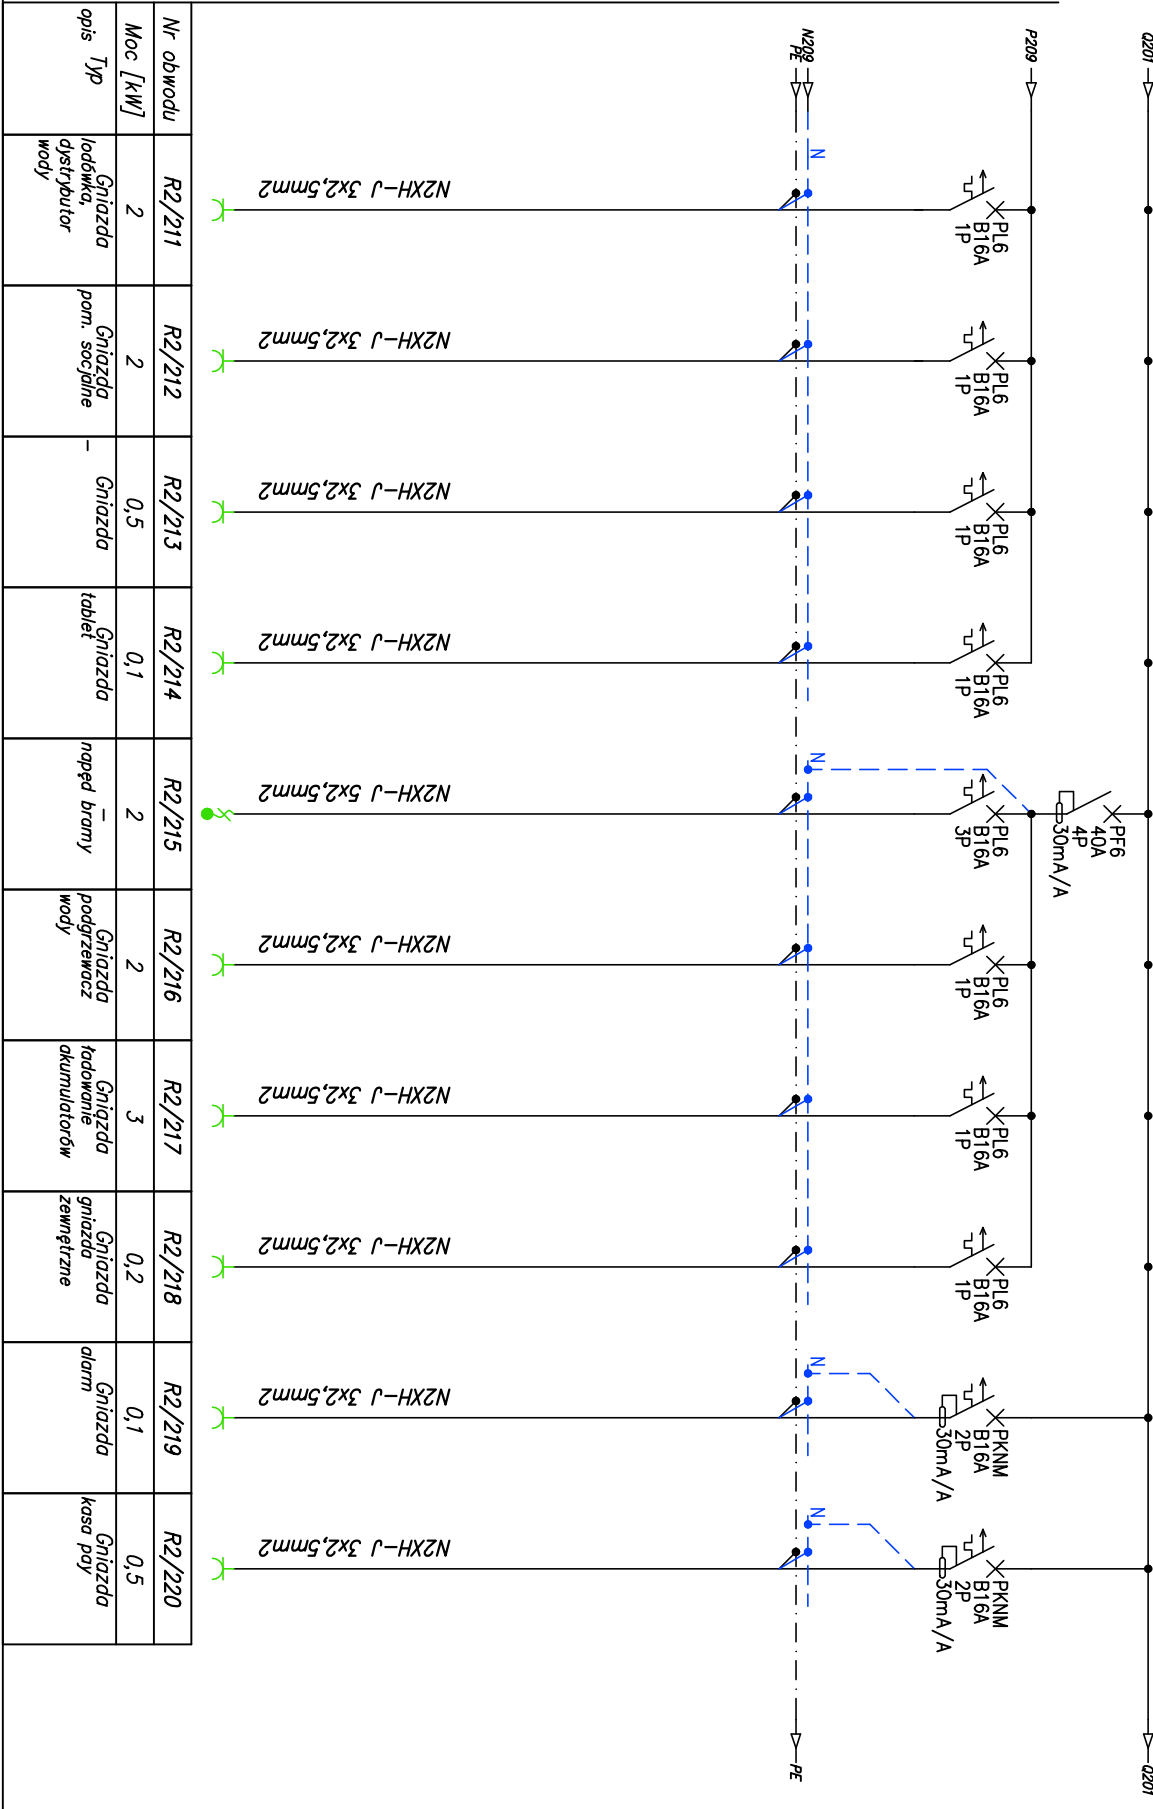

Nr obwodu	Moc [kW]	Typ	opis
R2/211	2	Gniazda lodowka, dystrybutor wody	
R2/212	2	Gniazda pom. socjalne	
R2/213	0,5	Gniazda	
R2/214	0,1	Gniazda tablet	
R2/215	2	napęd bramy	
R2/216	2	Gniazda podgrzewacz wody	
R2/217	3	Gniazda ładowanie akumulatorów	
R2/218	0,2	Gniazda zewnętrzne	
R2/219	0,1	Gniazda alarm	
R2/220	0,5	Gniazda kasa poy	

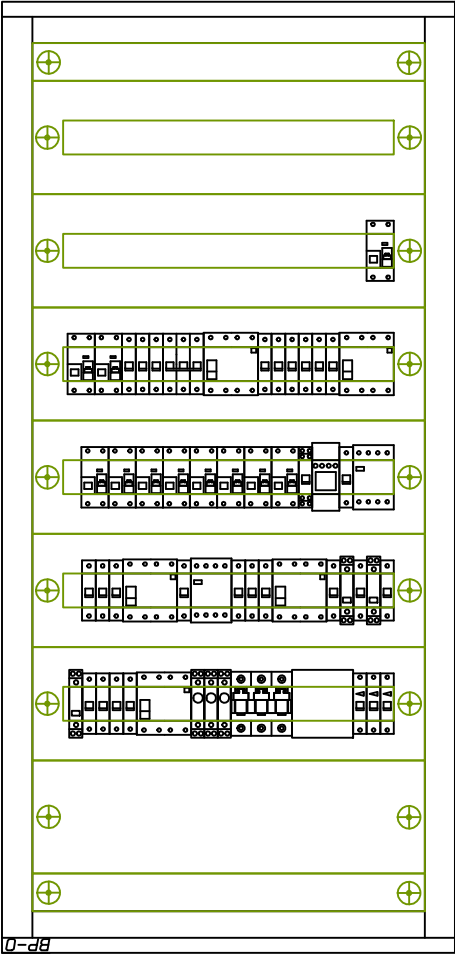

ROZDZIELNICA:
PRODUKT:
OBUDOWA:
NAPIĘCIE ZNAM:
WYKONANIE:
ZASILANIE:
ODPŁYWY:
WYSOKOŚĆ [mm]:
SZEROKOŚĆ [mm]:
KOLOR:
RAL 7035

PROJEKTANT
mgr inż. Piotr Markowski

SPRACOWUJĄCY
mgr inż. Piotr Ręterski

UL. METEORYTOWA 13
80-299 GDAŃSK (P.G.MiD)

STRODESIĘGOWNYJSK.COM

YJSK.PL

mgr inż. Piotr Markowski
w specjalności sieci, instalacji i urządzeń
elektrycznych i elektroenergetycznych

mgr inż. Piotr Ręterski
w specjalności sieci, instalacji i urządzeń
elektrycznych i elektroenergetycznych

BRANŻA
INSTALACJE
ELEKTRYCZNE

PROJ. TECH.
FAZA
—

SKALA

MAZWA, ADRES OBIEKTU BUDOWLANEGO, NUMERY EWIDENCYJNE DZIAŁEK
w parku handlowym COMFY PARK BIELIK ul. Warszawska 180 43-300 Bieleśko-Biała

PROJEKT TECHNICZNY ARANŻACJI WNETRZ SKŁEPU JYSK

TYTUŁ RYSUNKU

VER
1:0

NR RYS
NR ARK

ES/02
06