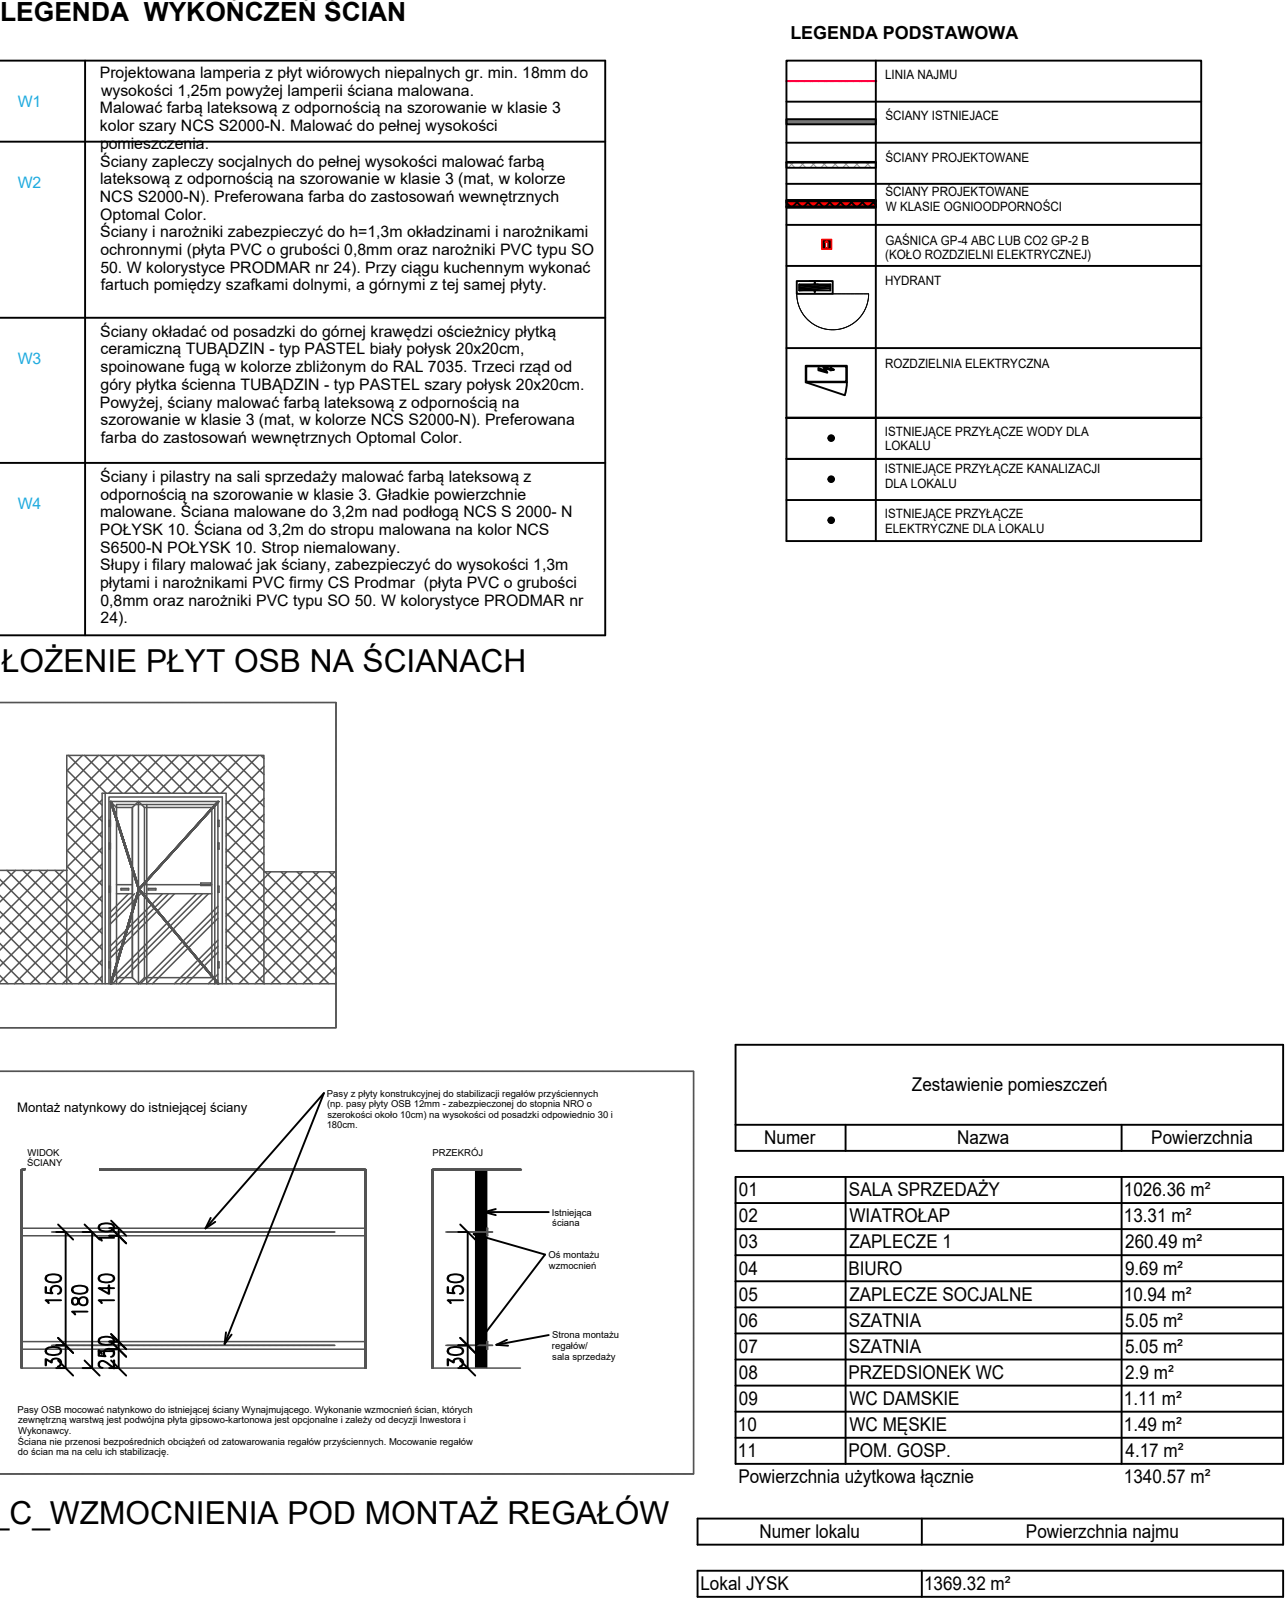


[illegible]

LEGENDA KONSTRUKCJI ŚCIAN

[illegible]

 **MASWERK
DESIGN**

ETAP
Projekt wykonawczy
OBIEKT
SALON SPRZEDAŻY JYSK
BIELSKO – BIALA
ul.Warszawska 180
PXXX
INWESTOR
JYSK sp. z o.o.
Meteorowa 13 80-299 Gdańsk
PROJEKTANT
mgr inż.Adam Zablocki upr.Wa-60
WSPÓŁPRACĄ
mgr Mariusz Krawczyk
TEMAT

**Rzut
prace budowlane**

NR R
SKALA 1:100
DATA SIERPIEŃ 2024