

podłączenia obwodów poprzez bloki rozdzielcze; pozostawić rezerwę 20 % wolnego miejsca na aparaty


Projekt wykonawczy aranżacji wnętrza
Warszawska 180 43-300 Bielsko-Biała

JYSK
UL. METEORYTOWA 13
80-296 GOSŁĄDZ (POLAND)
TEL. +48 56 524 33 01
STOREDESIGN@JYSK.COM
JYSK.PL


UL. METEORYTOWA 13
80-299 GDANSK (POLAND)
TEL: +48 58 524 33 01
STOREDESIGN@JYSK.COM
JYSK.PL

PROJEKTANT
mgr inż. Piotr Markowski
upr. bud. MAZ/0595/PWBE/19
w szczególności sieci, instalacji i urządzeń elektrycznych i elektroenergetycznych





SKALA	—
FAZA	p/p
BRANŻA	INSTALACJE ELEKTRYCZNE
DATA	SIERPIEŃ 2024
VER	1.0
NR RYS	NR ARK
ES/01	01

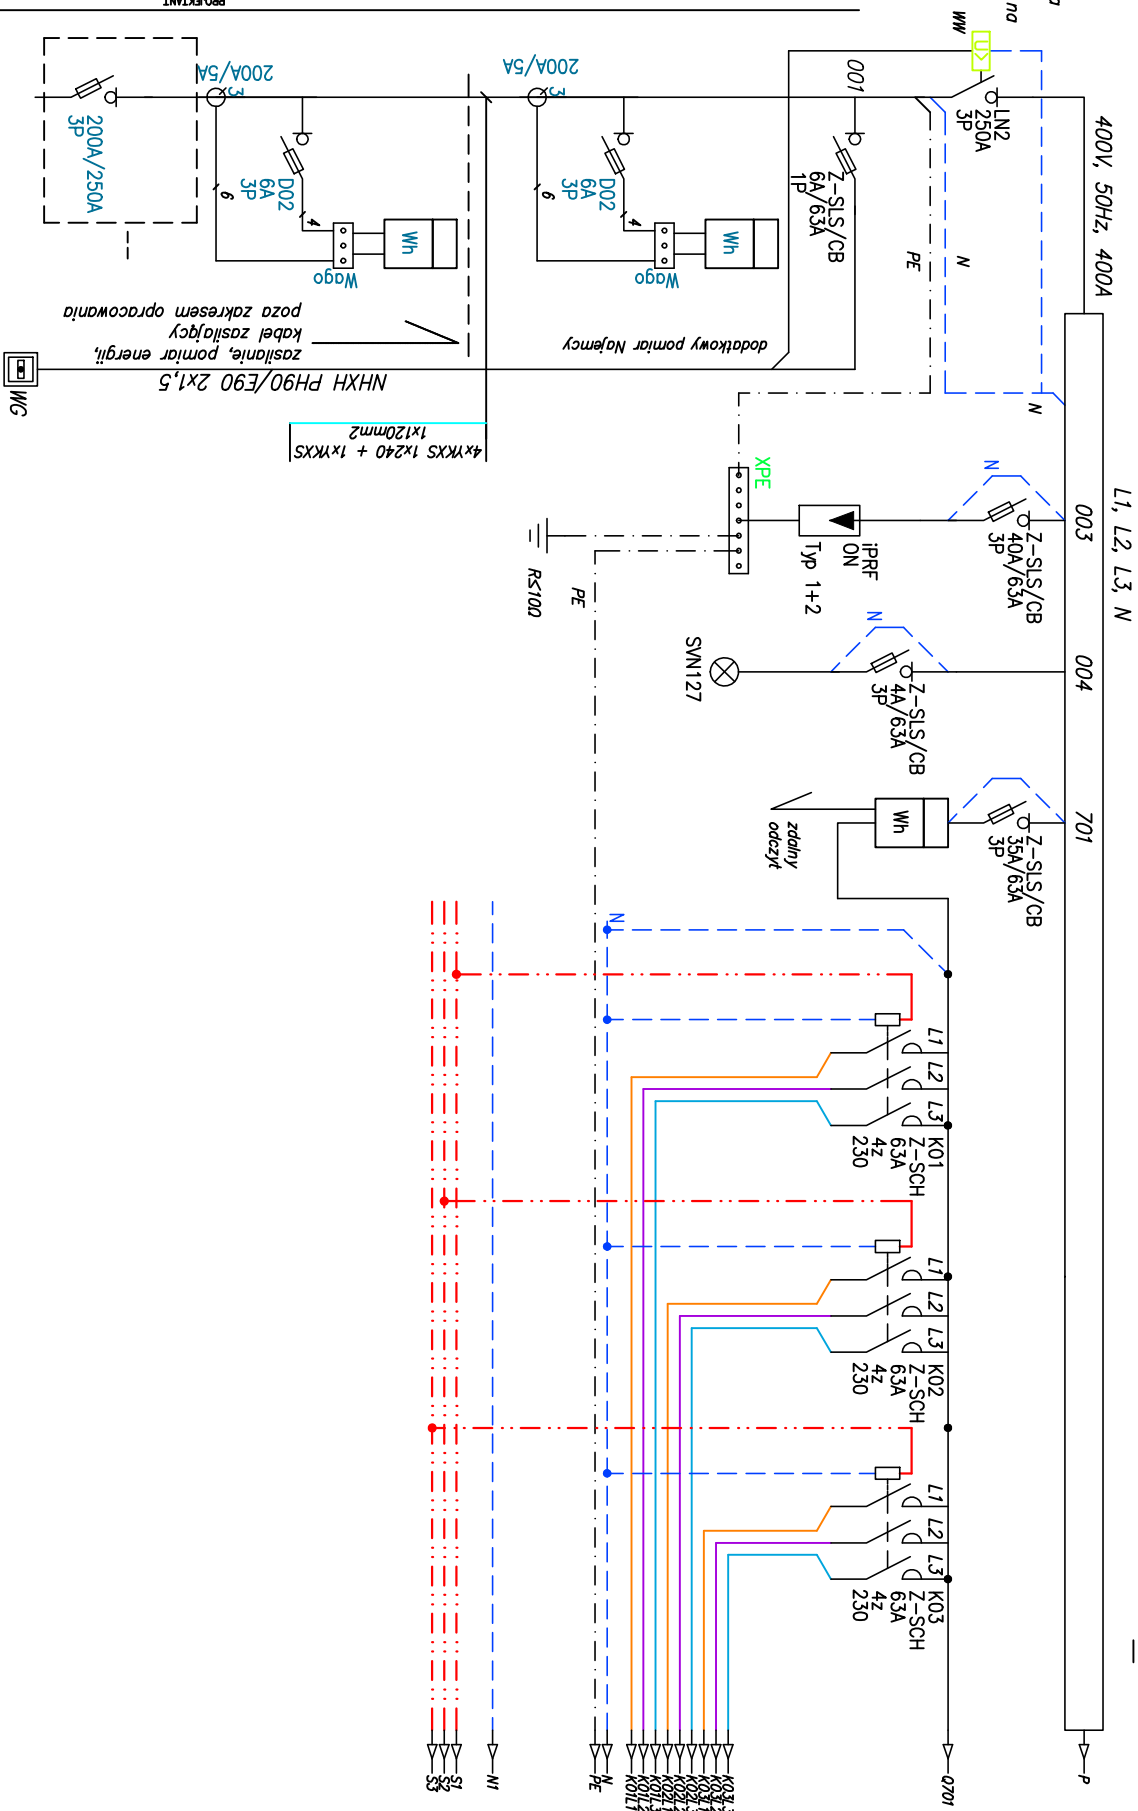

Nr obwołu		R1/003	R1/004	R1/701			
Moc [kW]		-	-	-			
Typ	główny wyłącznik prądu w lokalu	Ochronnik typ 1+2	Kontrola fazy kontrola obecności napięcia	Pomiar	-	-	-

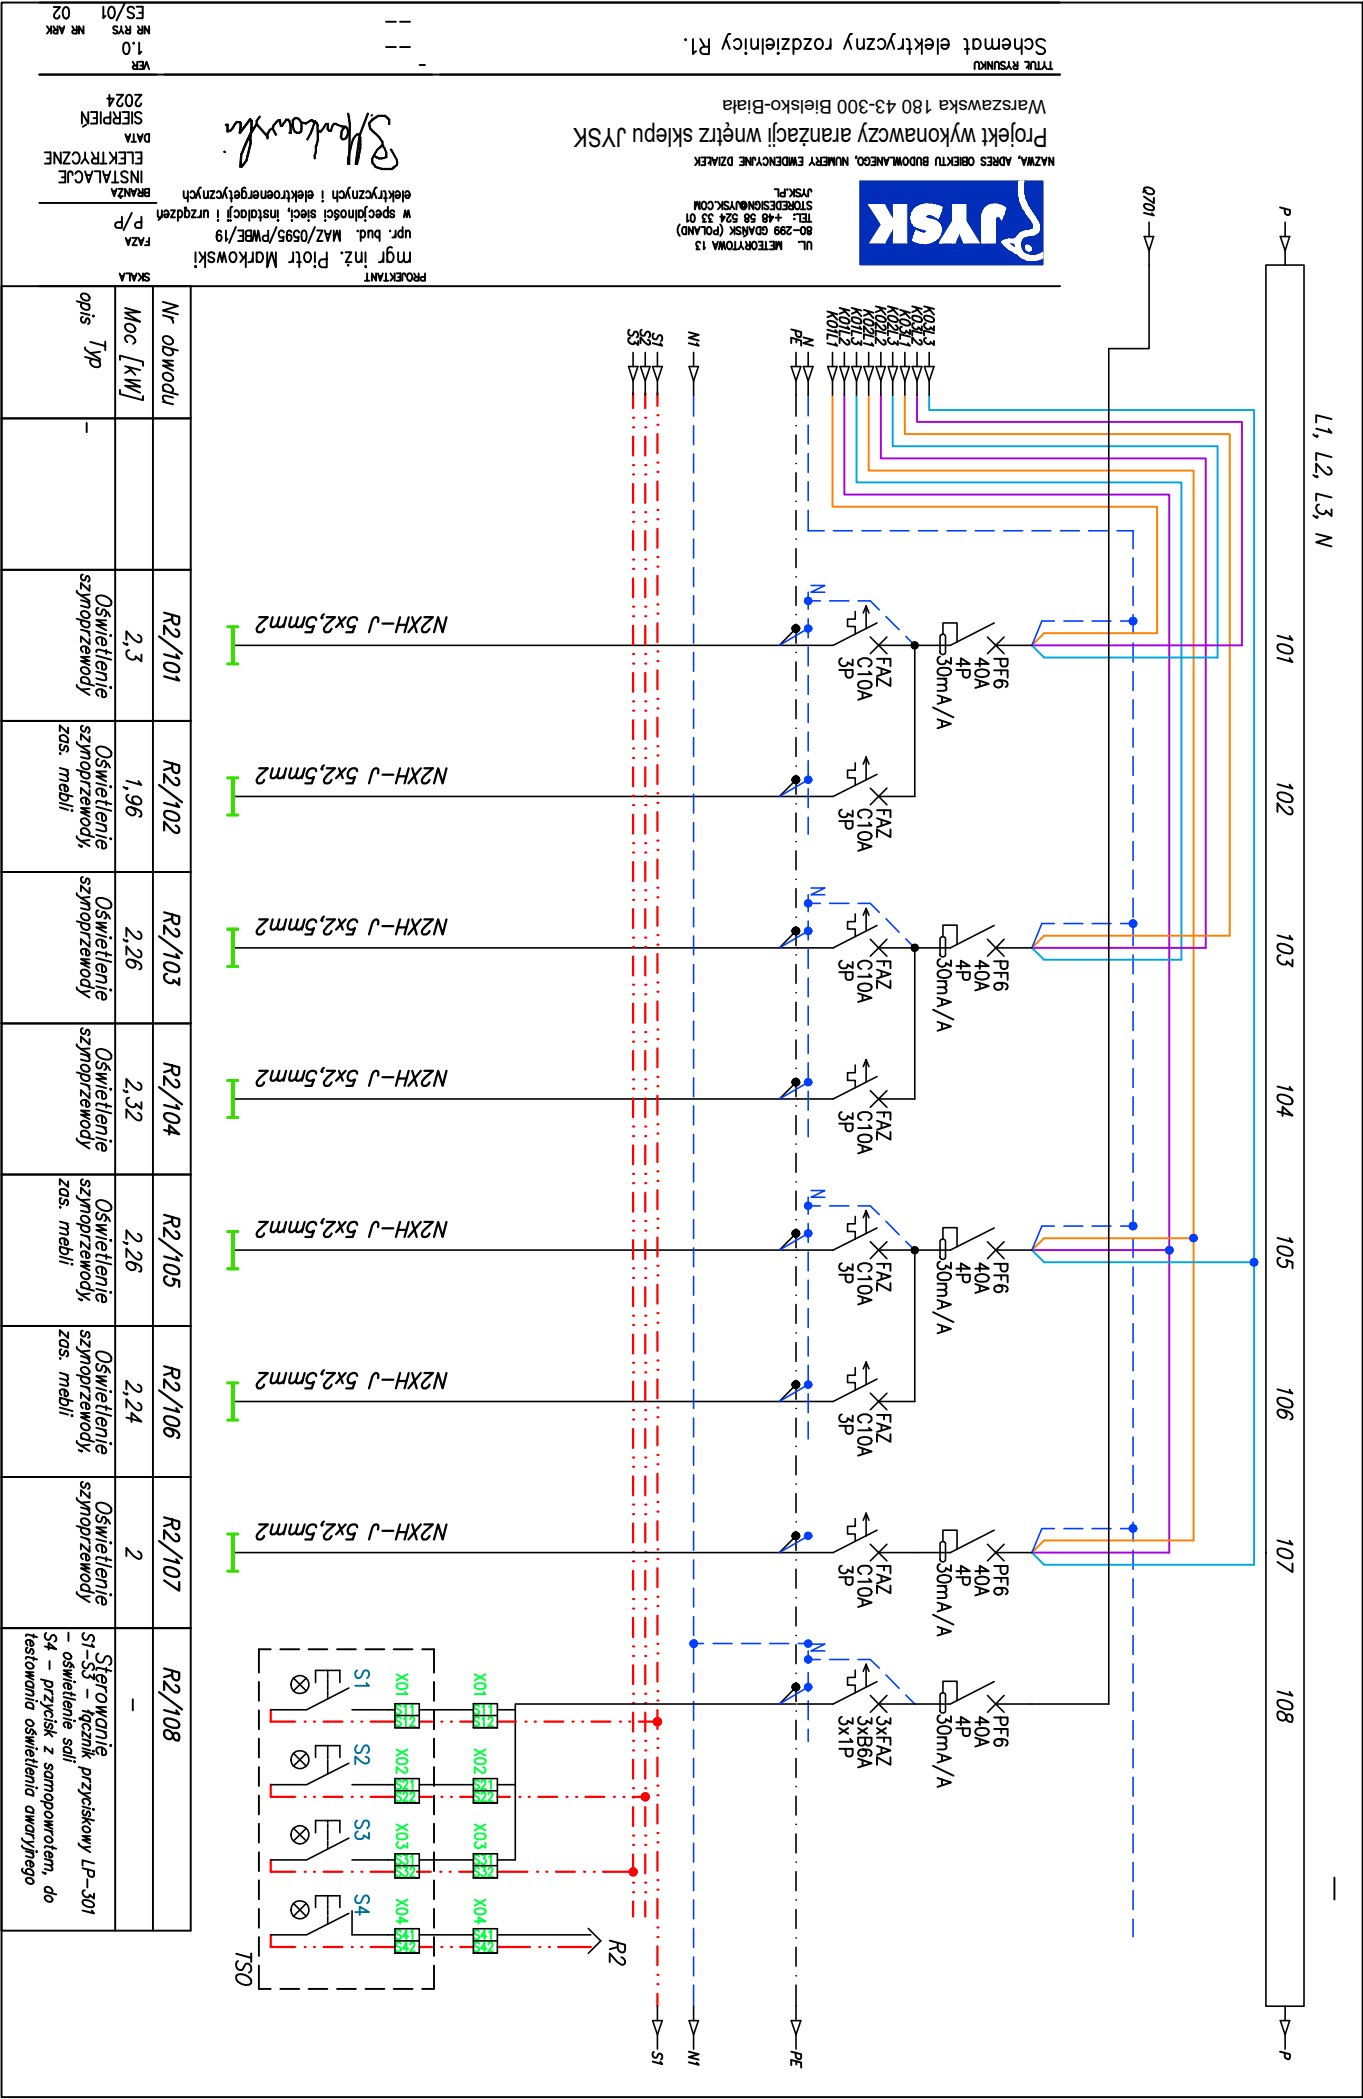

L1, L2, L3, N

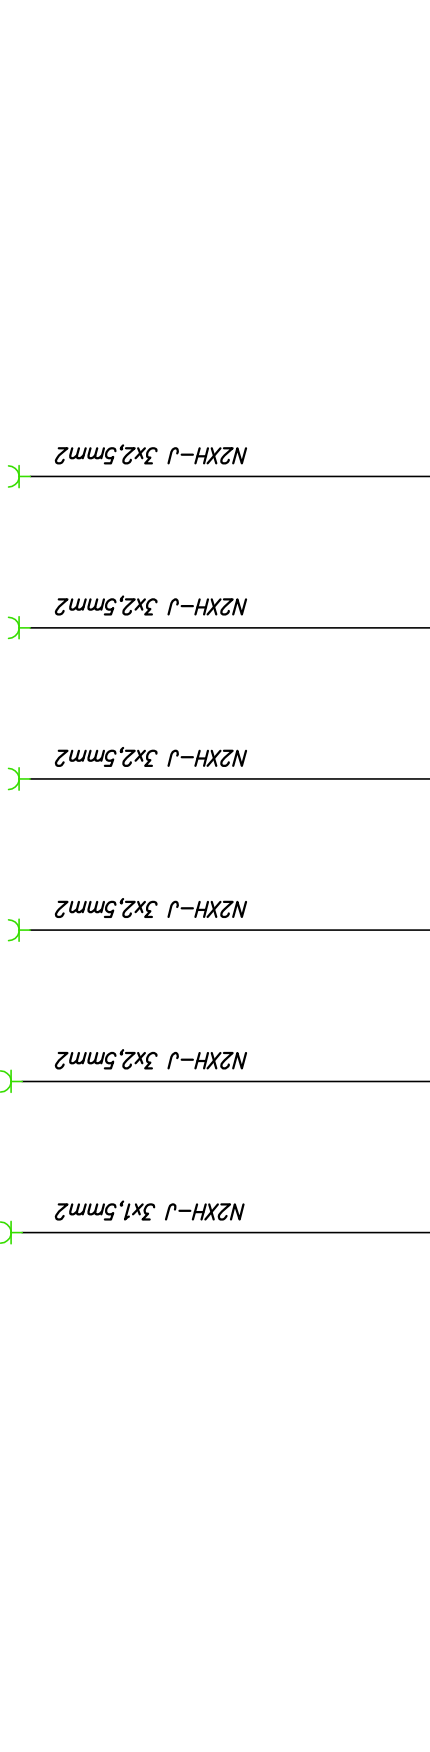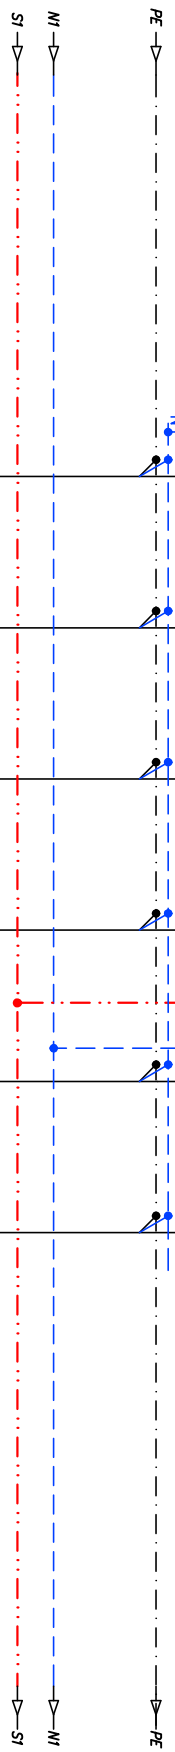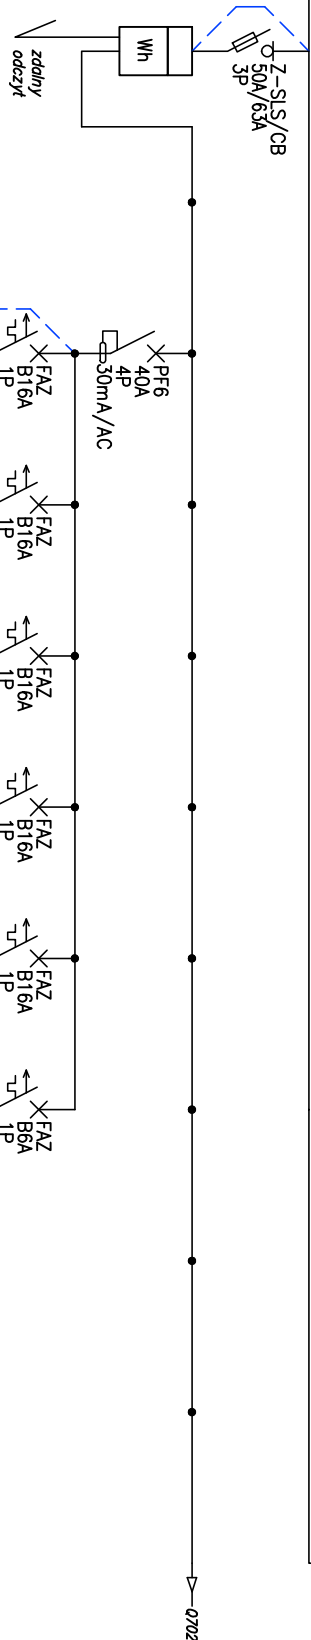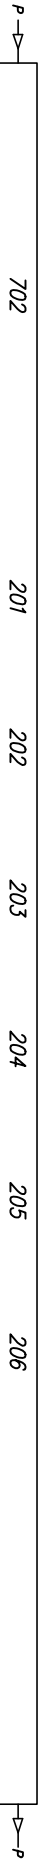

Nr obwodu	R1/702	R1/201	R1/202	R1/203	R1/204	R1/205	R1/206
Moc [kW]	-	1,4	1,2	1	0,6	2	0,1
Typ	Pomiar	Gniazda sala sprzedaż	Gniazda szatnie	Gniazda maszyna do mycia	Gniazda zaplecze i	Gniazda stanowisko matrac	Gniazda dzwonek

JYSK

UL. METEORYTOWA 13
80-299 GDANSK (P.GND)
TŁ: +48 58 524 33 01
STRODESIGN@JYSK.COM
JYSK.PL

NAZWA, ADRES OBIEKTU BUDOWLANEGO, NUMERY EWIDENCYJNE DZIAŁEK
Warszawska 180 43-300 Bielsko-Biala

Projekt wykonawczy aranzacji wnętrza sklepu JYSK

Tytuł rysunku
Schemat elektryczny rozdzielni R1.

PROJEKTANT
mgr inż. Piotr Markowski
upr. bud. MAZ/0595/PWBE/19
w specjalności sieć, instalacji i urządzeń
elektrycznych i elektroenergetycznych

BRANŻA
INSTALACJE
ELEKTRYCZNE



DATA
SIERPIEŃ
2024

WERS
1.0
NR RYS
NR ARK
ES/01
03

L1, L2, L3, N



① Kable YKXSzto stosować na zewnątrz, wewnątrz obiektu przebiegają kable przy pomocy mufy.

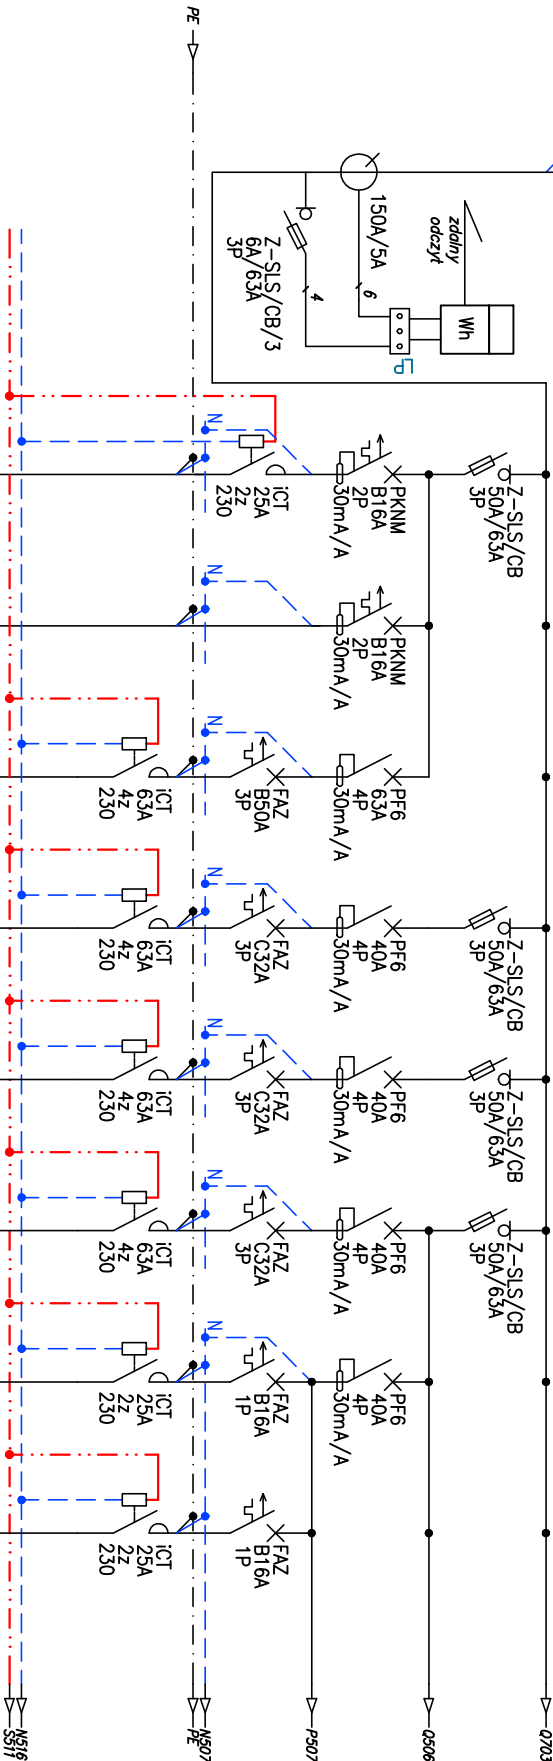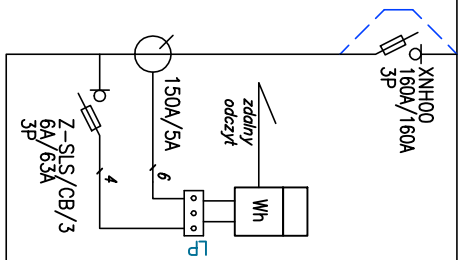

JYSK
UL. METEORYTOWA 13
80-299 GDAŃSK (POLAND)
TEL. +48 58 524 13 01
STROBEDESIGN@JYSK.COM
JYSK.PL
NAZWA, ADRES OBIEKTU BUDOWLANEGO, NUMERY EWIDENCYJNE DZIAŁEK
Warszawska 180 43-300 Bielsko-Biala
Projekt wykonawczy aranżacji wnętrza sklepu JYSK

Schemat elektryczny rozdzielni R1.

PROJEKTANT
mgr inż. Piotr Markowski
upr. bud. MAZ/0595/PMBE/19
w specjalności sieć, instalacji i urządzeń
elektrycznych i elektroenergetycznych


Markowski

BRANŻA
INSTALACJE
ELEKTRYCZNE
DATA
SIERPIEŃ
2024
VER
1.0
NR RYS
NR ARK
ES/01
05



Nr obwodu	R1/703	R2/501	R2/502	R1/503	R1/504	R1/505	R1/506	R1/507	R1/508
Moc [kW]	-	0,1	0,1	25,9	13,2	18,4	13,2	0,38	0,27
Typ	Pomiar	Gniazda nagłośnienie lokalne	Gniazda kontrola dostępu	kurtyna powietrzna	klimatyzator i zewnętrzna	klimatyzator i zewnętrzna	klimatyzator i zewnętrzna	klimatyzator i wewnętrzna	klimatyzator i wewnętrzna

509	510	511	512	513	514	515	516
-----	-----	-----	-----	-----	-----	-----	-----

- JYSK**
- UL. METEORYTOWA 13
00-229 DĄBIEŃSK (PÓŁNOC)
TEL. +48 22 65 24 53 01
STORZEJ@JYSK.COM
JYSK.PL
- NAZWA, ADRES OBIEKTU BUDOWLANEGO, NUMERY EMENTYCYJNE DZIAŁEK
Projekt wykonawczy aranżacji wnętrza
Warszawska 180 43-300 Bielsko-Biała
- STRONA PRZEMYSŁU
- Schemat elektryczny rozdzielni R1.

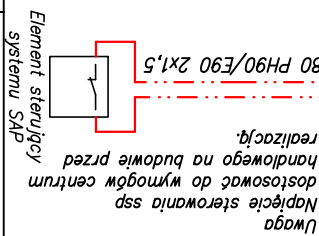

Nr obwodu	R1/509	R1/510	R2/511	R2/512	R2/513	R1/514	R1/515	R1/516	
Moc [kW]	0,34	12,2	2	1,5	1,75	0,15	24	-	
Typ opis	klimatek j. wewnętrzna	kurtyna powietrzna	grzejniki elektryczne	grzejniki elektryczne	grzejniki elektryczne	3x wentylator	rooftop cube 40	Sterowanie	-

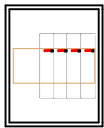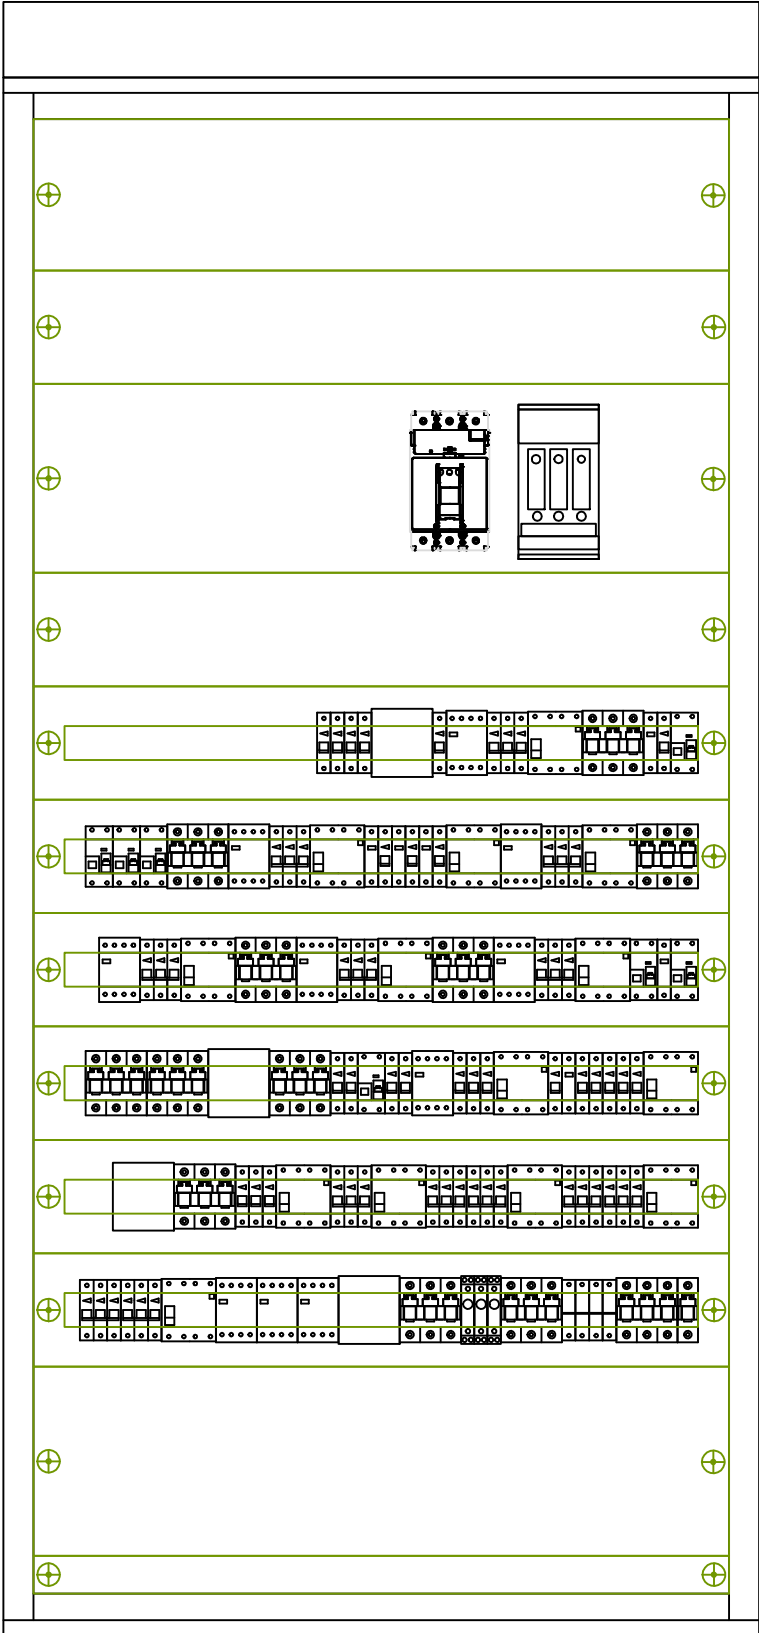

TSO

ROZDZIELNICA:
R1
EATON
BPM-F-1000/20-3-P
415 VAC/50Hz
IP 55 IK10, I KL. OCHR.
WOLNOSTOJĄCA
ZASILANIE:
DOPŁYWY:
WYSOKOŚĆ [mm]:
SZEROKOŚĆ [mm]:
GŁĘBOKOŚĆ [mm]:
KOLOR:
RAL 7035

PROJEKTANT
mgr inż. Piotr Markowski
mjr. bud. MAZ/0595/PMBE/19
w specyficznych i urządzeniach
elektrycznych i elektroenergetycznych
BRANŻA
INSTALACJE
ELEKTRYCZNE
DATA
SIEPIEŃ
2024
VER
1.0
NR RYS
NR ARK
ES/01
07

Tytuł: RYSUNKU
Schemat elektryczny rozdzielnic R1.

Projekt wykonawczy aranzacji wnętrza sklepu JYSK
Warszawska 180 43-300 Bielsko-Biala

MAZWA, ADRES OBIEKTU BUDOWLANEGO, NUMERY EWIDENCYJNE DZIAŁEK
JYSK.PL
STROEDSIGN@JYSK.COM
TEL: +48 58 524 33 01
80-299 GDAŃSK (POLAND)
UL. METEORYTOWA 13

