


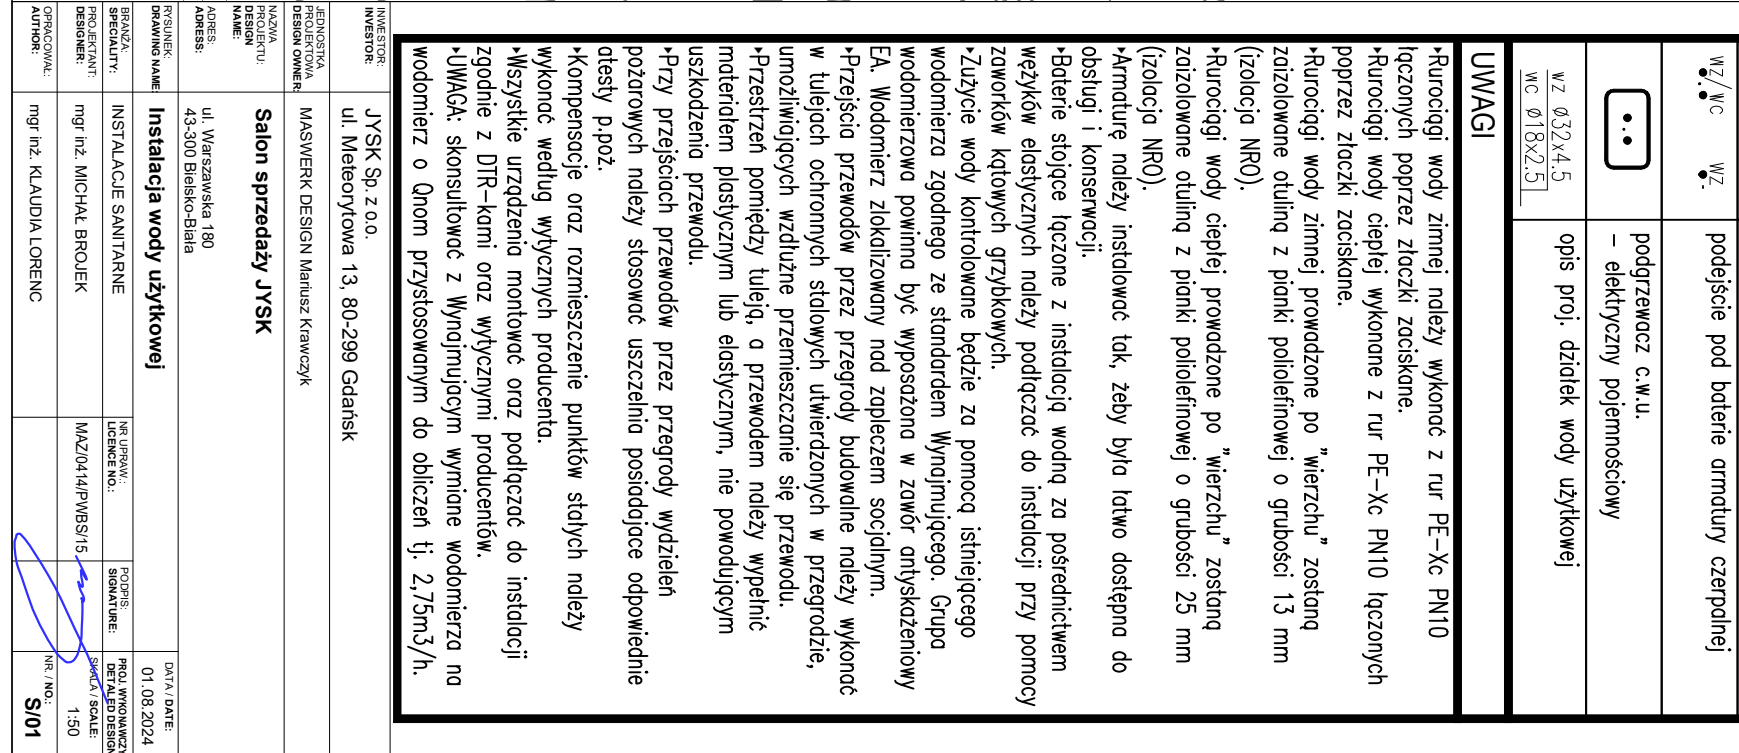

4.17 m, 10.94 m,

UWAGI

UWAGI

•Rurociąg wody zimnej należy wykonać z rur PE-Xc PN10 łączonych poprzez złączki zaciskane.

•Rurociągi wody ciepłej wykonane z rur PE-Xc PN10 łączonych poprzez złączki zaciskane.

• Rurociągi wody zimnej prowadzone po "wierzchu" zostaną zaizolowane otuliną z pianki poliisocyanurowej o grubości 13 mm (izolacja NRO).

• Rurociągi wody ciepłej prowadzone po "wierzchu" zostaną zaizolowane otuliną z pianki poliuretanowej o grubości 25 mm (izolacja NR0).

•Armaturę należy instalować tak, żeby była łatwo dostępna do obsługi i konserwacji.

-Baterie stojące łączone z instalacją wodną za pośrednictwem wężyków elastycznych należy podłączać do instalacji przy pomocy zaworów kątowych grzybkowych.

- Zużycie wody kontrolowane będzie za pomocą istniejącego wodomierza zgodnego ze standardem Wynajmującego. Grupa wodomierzowa powinna być wyposażona w zawór antyskażeniowy.

•Przejście przewodów przez przegrody budowlane należy wykonać w tulejach ochronnych stalowych utwierdzonych w przegrodzie, umożliwiających wzdlużne przemieszczanie się przewodu.

- Przestrzeń pomiędzy tuleją, a przewodem należy wypełnić materiałem plastycznym lub elastycznym, nie powodującym uszkodzenia przewodu.

•Przy przejściach przewodów przez przegrody wydzieln pożarowych należy stosować uszczelnia posiadające odpowiednie atesty p.poż.

- Kompenzacje oraz rozmieszczenie punktów stałych należy wykonać według wytycznych producenta.
- Wszystkie urządzenia montować oraz podłączać do instalacji zgodnie z DTR-krimi oraz wytycznymi producentów.

• UWAGA: skonsultować z Wynajmującym wymiary wodomierza na podstawie Q_{nom} przystosowanym do obliczeń tj. $2,75\text{m}^3/\text{h}$.

[illegible]

JYSK Sp. z o.o. ul. Meteorologiczna 13, 80-299 Gdańsk
MASWERK DESIGN Mariusz Krawczyk
Salon sprzedaży JYSK ul. Warszawska 180 43-300 Bieleś-Biała
Instalacja wody użytkowej
INSTALACJE SANITARNE
mgr inż. MICHAŁ BROLEK
mgr inż. KLAUDIA LORENC
NR UPRAWNIENIOWANWAZCZANYCH LICENCE NO.: MAZ/04.14/P/WBS/15
PÓDPISY: SIGNATURE:
PROJAWOMAWAZCZANYCH DETAILED DESIGN SCALE: 1:50
DATA DATE: 01.06.2024
NR / NO.: S/01