


General Drawing High Speed Roller Door RR 300

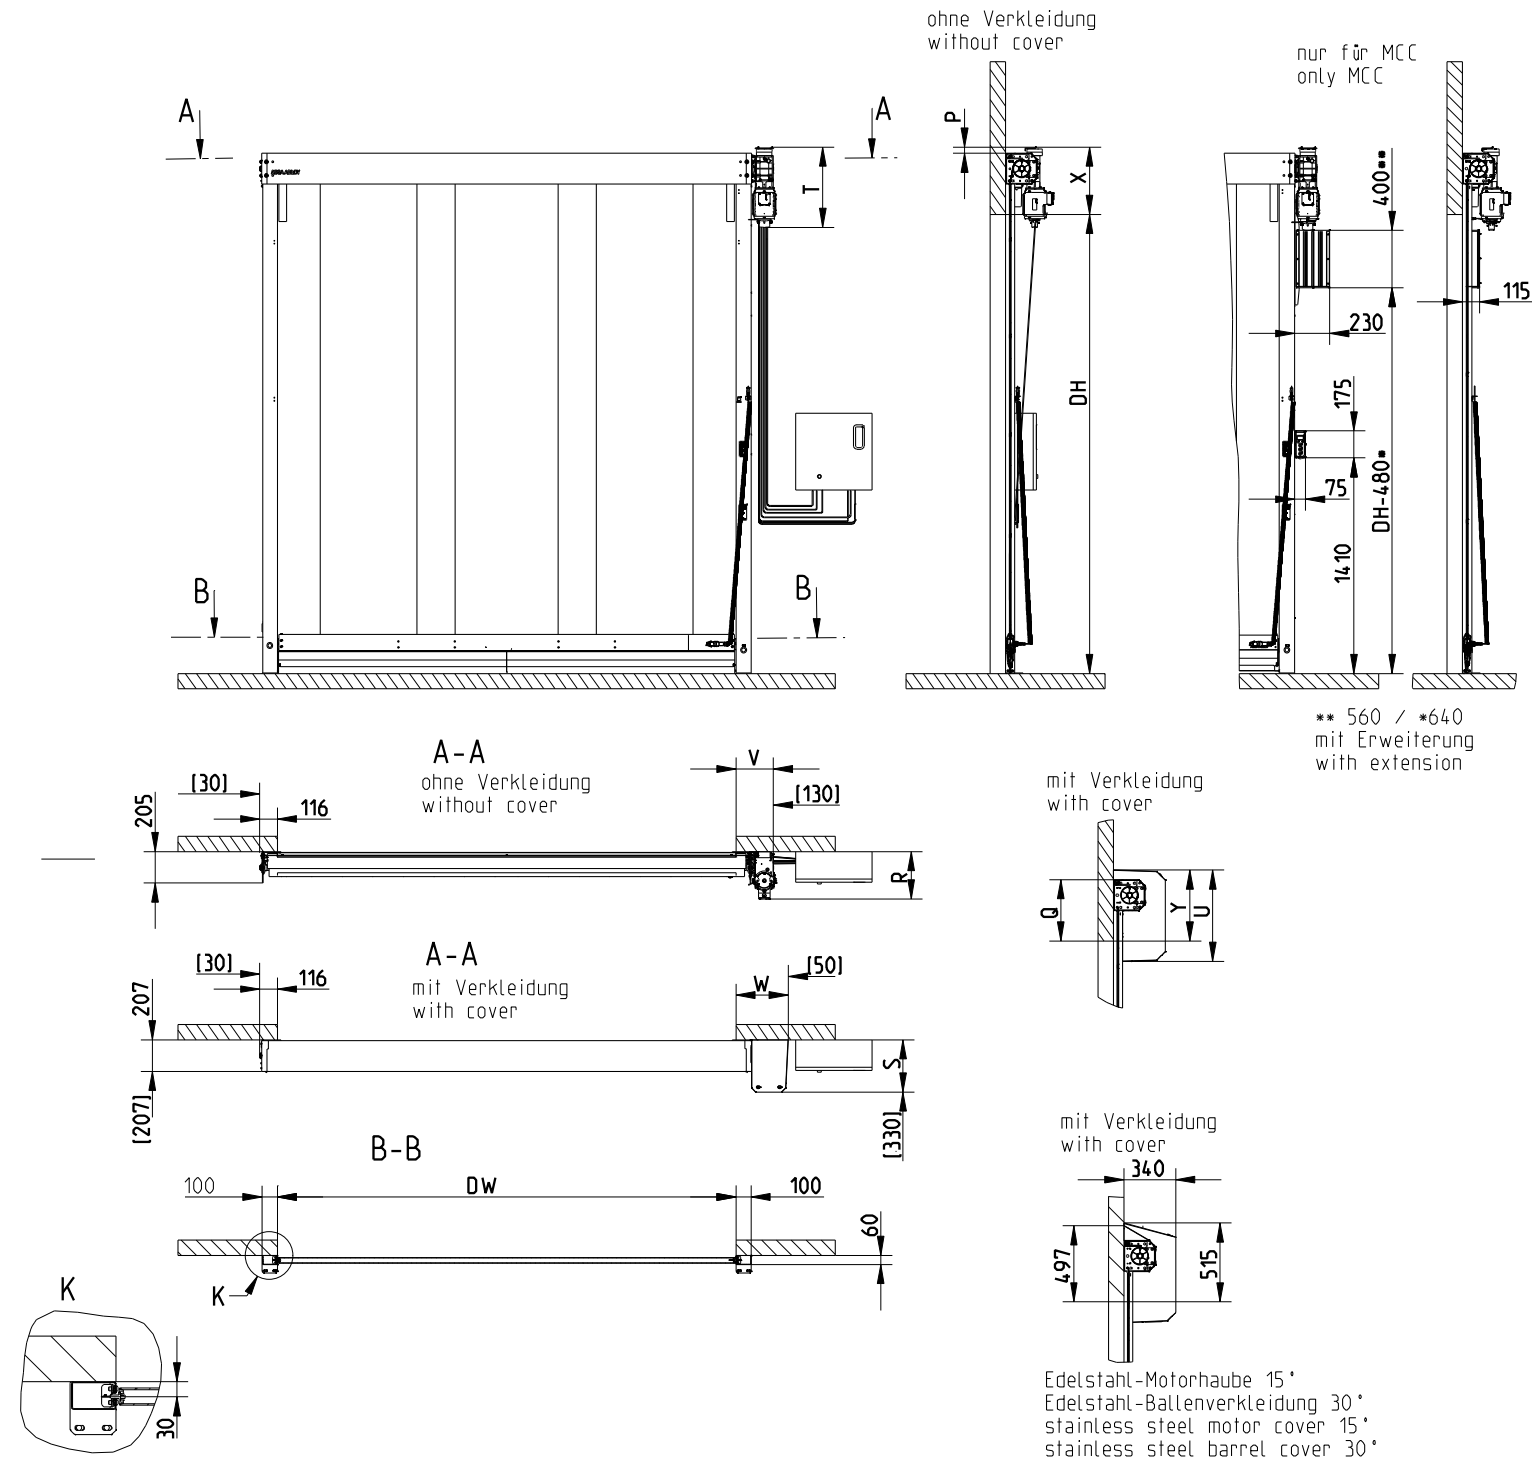

	Without covers			With covers		
	Standard			Standard		
	MCC	ACS 50. without control.		Plastic	Steel	Stainless steel
X	440	440	Y	470	465	515
V	265	265	W	346	342	342
R	315	315	S	340	340	340
T	550	520	U	610	600	650
P	42	42	Q	400	400	400

Steuerung / Control Unit		ACS 50	MCC
Abmessungen BxHxT Dimensions W xHxD	mm	300x400x210	220x380x100

Available sizes		DW (B)	DH (H)
Standard	min: ■	1000	1000
	max: ■■	4000	4200
■ Crash	min:	1300	1000
■■ ACS 50,Top 1.3.	max:	3500	3500

[] = Montagefreiraum
Space needed for installation

8300R0009/o
Stand: 2019-06-06

Uwagi:

1. Wszystkie zmiany w projekcie wymagają zgody projektanta.
2. W przypadku stwierdzenia jakichkolwiek niezgodności lub rozbieżności - niezwłocznie powiadomić projektanta.
3. Dokumentację należy traktować łącznie - tzn. wszystkie rysunki wraz z częścią opisową.
4. Do realizacji należy przystąpić jedynie z kompletem dokumentacji wykonawczej z jej rewizjami i aktualizacjami.
5. Dokumentację projektową branży architektonicznej, konstrukcyjnej, instalacyjnej należy traktować łącznie.

NINIEJSZY PROJEKT JAKO UTWÓR JEST OBJĘTY OCHRONĄ PRAWA AUTORSKIEGO I PRAW POKREWNYCH ©
+/- 0,00 = 302,14 m n p m

		P.A. NOVA S.A. 44-100 Gliwice, ul. Górnych Wałów 42 e-mail: pracownia@panova.pl www.panova.pl / www.panova.blog	
Since 1987 Jednostka projektowa:		Redkom Park Bielsko Sp. z o. o. ul. Słoneczna 116A, 05-500 Stara Lwiczna	
Nazwa i adres Inwestora:		Bielsko-Biała 43-300, ul. Warszawska, dz. nr ewid. 47/24, 60/1 Obręb ewid.: 0038- Stare Bielsko	
Adres obiektu budowlanego:		Nadbudowa z przebudową budynku handlowego wraz z niezbędną infrastrukturą techniczną (budową i przebudową komunikacji wewnętrznej, placów manewrowych, miejsc postojowych, budową schodów zewnętrznych, budową wiat na wózki sklepowe, przebudową skarpy, budowa i przebudowa zewnętrznych instalacji wody, kanalizacji sanitarnej, kanalizacji deszczowej, instalacji energetycznej i oświetleniowej) - lokal nr 0.04	
Nazwa zamierzenia inwestycyjnego:		PROJEKT ARCHITEKTONICZNO- BUDOWALNY - lokal 0.04	
Treść dokumentacji projektowej:			
Projektant:		Podpis:	
mgr inż. arch. Ewa Kukuczka upr. nr 41/SLOKK/2011/II			
Opracowanie:		Podpis:	
Sprawdzający:		Podpis:	
mgr inż. arch. Monika Jaśkiewicz Borecka upr. nr 42/08/SLOKK/II			
Tytuł rysunku:			
BRAMA IT29			
Data rysunku:	Skala rysunku:	Edycja:	Nr rysunku wg listy kompletności:
KWIECIEŃ 2024		edycja 0	Numer rysunku:
			20240415 KLBB_DET