




KRATA GÓRNA

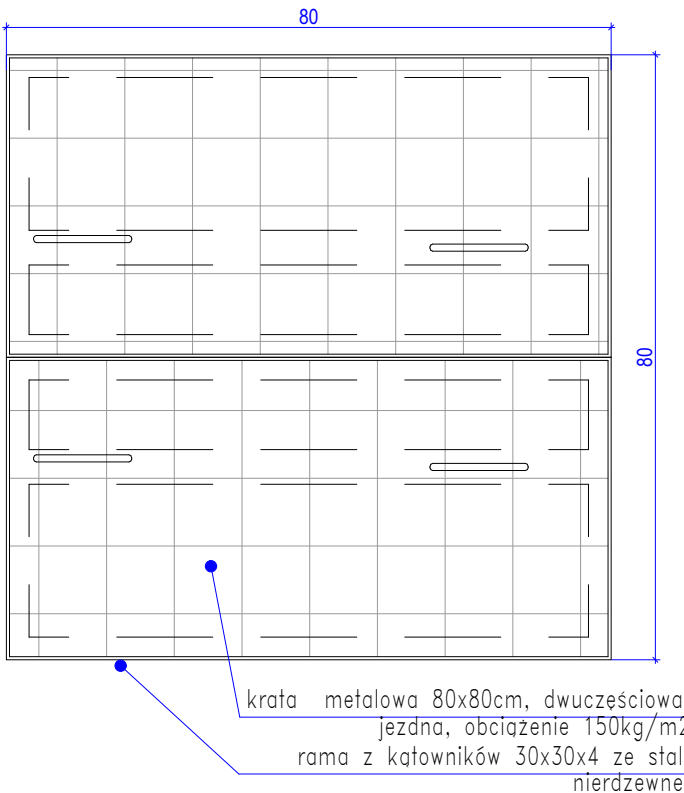


KRATA SPUSTU WODY

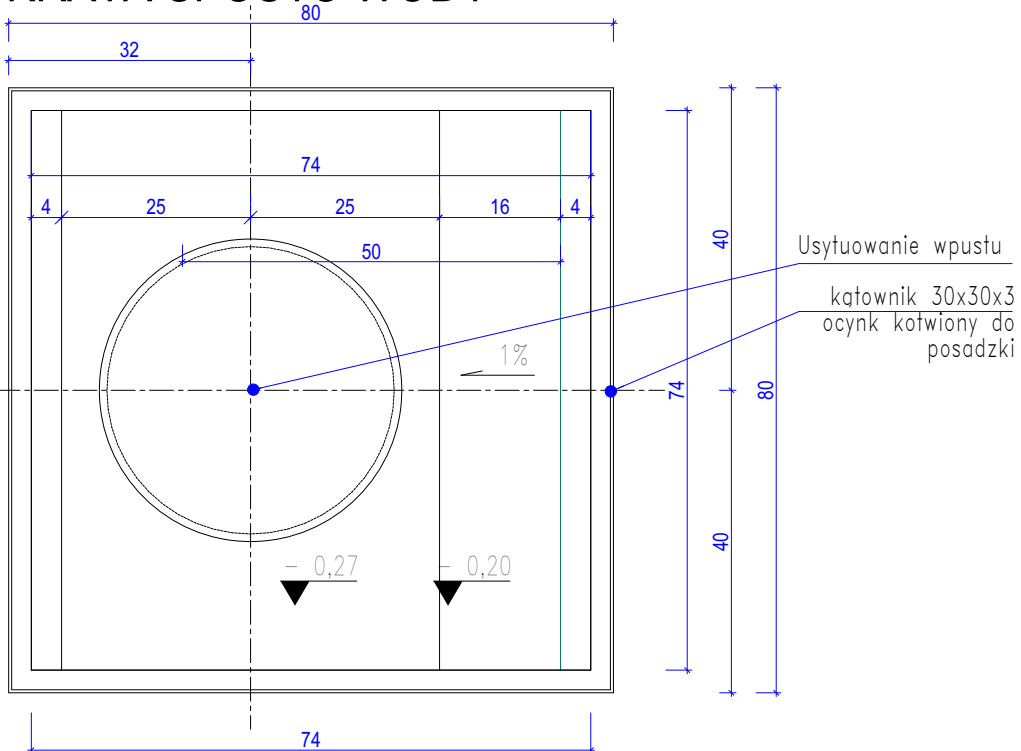

KRATA DOLNA

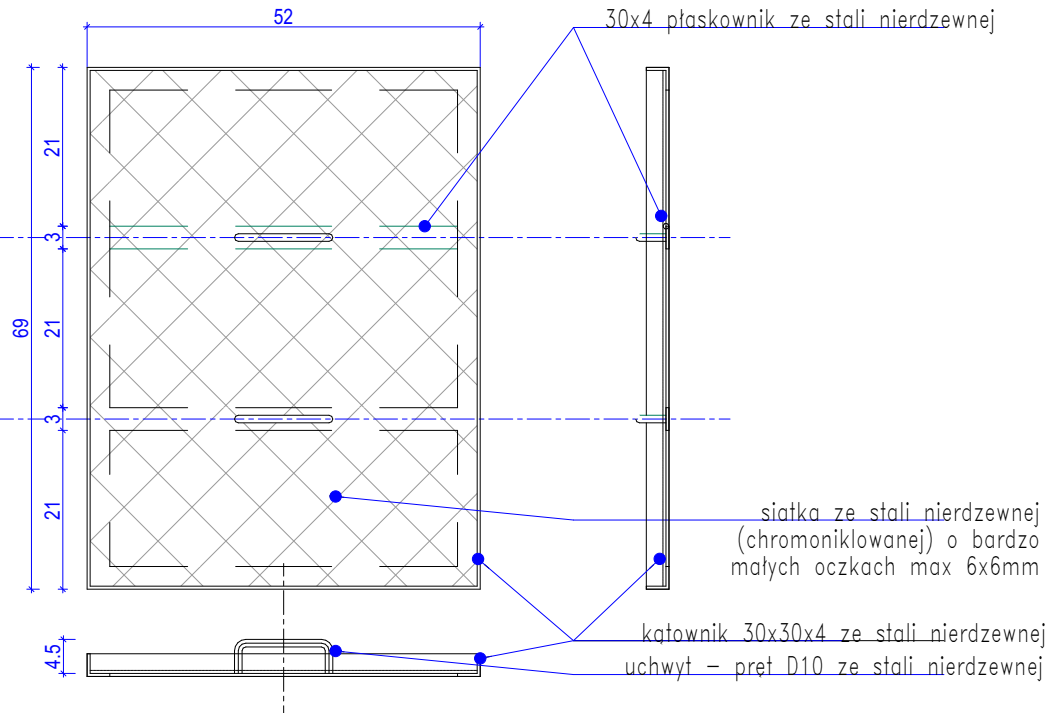

PRZEKRÓJ PRZEZ NISZE

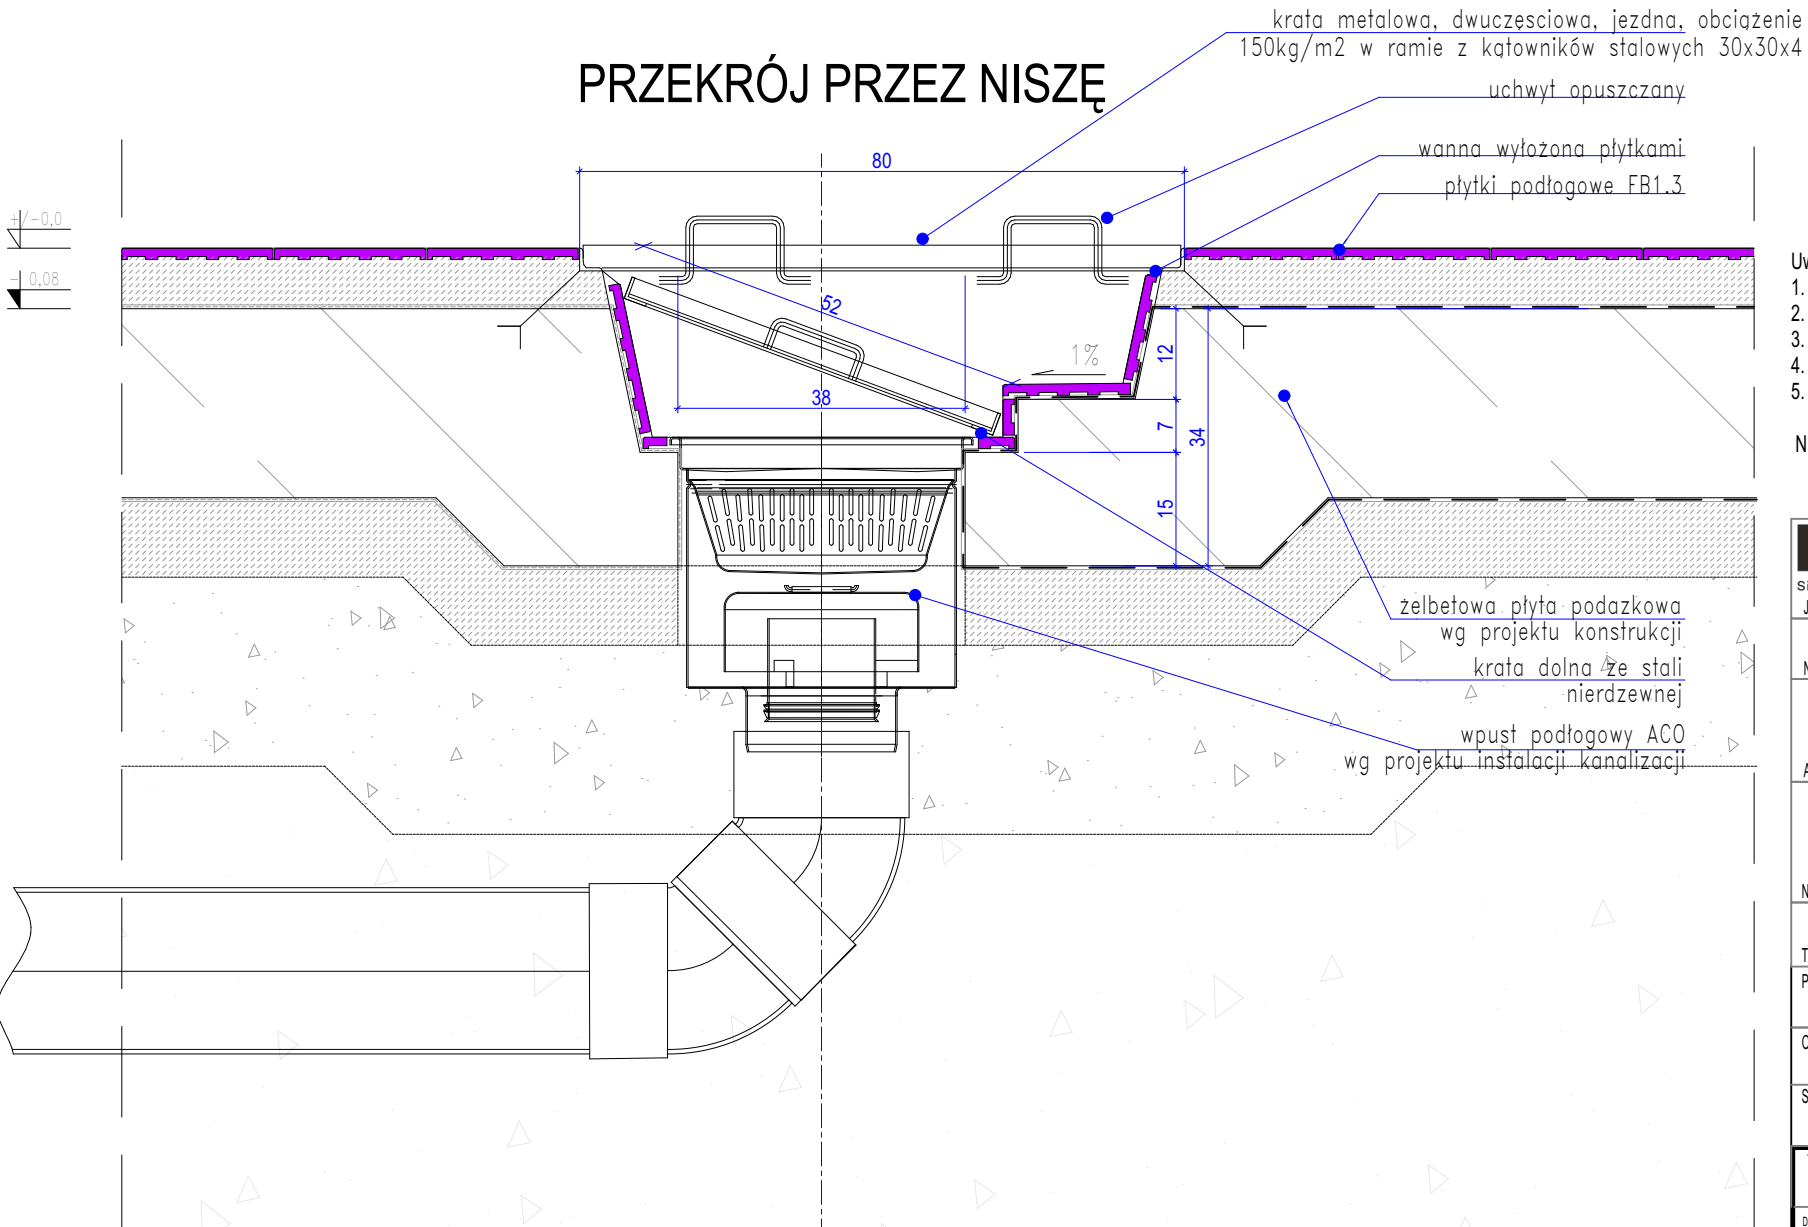

Uwagi

1. Wszystkie zmiany w projekcie wymagają zgody projektanta.
2. W przypadku stwierdzenia jakichkolwiek niezgodności lub rozbieżności - niezwłocznie powiadomić projektanta.
3. Dokumentację należy traktować łącznie - tzn. wszystkie rysunki wraz z częścią opisową.
4. Do realizacji należy przystąpić jedynie z kompletem dokumentacji wykonawczej z jej rewizjami i aktualizacjami.
5. Dokumentację projektową branż architektonicznej, konstrukcyjnej, instalacyjnej należy traktować łącznie.

NINIEJSZY PROJEKT JAKO UTWÓR JEST OBJĘTY OCHRONĄ PRAWA AUTORSKIEGO I PRAW POKREWNYCH ©
+/- 0,00 = 302,14 m n p m

PANOVÁ

P.A. NOVA S.A.

44-100 Gliwice, ul. Górnych Wałów 42

e-mail: pracownia@panova.pl www.panova.pl / www.panova.blog

Redkom Park Bielsko Sp. z o. o

ul. Słoneczna 116A, 05-500 Stara Iwiczna

Bielsko-Biała 43-300, ul. Warszawska dz. nr ewid. 47/24 60/1

Obreb ewid.: 0038- Stare Bielsko

Adres obiektu budowlanego

Nadbudowa z przebudową budynku handlowego wraz z niezbędną infrastrukturą techniczną (budową i przebudową komunikacji wewnętrznej, placów manewrowych, miejsc postojowych, budową schodów zewnętrznych, budową wiat na wózki sklepowe, przebudową skarpy, budowa i przebudowa zewnętrznych instalacji wody, kanalizacji sanitarnej, kanalizacji deszczowej, instalacji energetycznej i oświetleniowej) - lokal nr 0.04

Nazwa zamierzenia inwestycyjnego

PROJEKT ARCHITEKTONICZNO- BUDOWALNY - lokal 0.04

Treść dokumentacji projektowej

Projektant: mar inż. arch. **Ewa Kukuczka** upr. nr 41/SLOKK/2011/II

Opracowanie: _____ Podpis: _____

Sprawdzający: mgr inż. arch. **Monika Jaśkiewicz Borecka** upr. nr 42/08/SŁOKK/II

Tytuł rysunku

NISZA ZRZUTU WODY

Data rysunku:	Stala rysunek:	Edycja:	Nr rysunku wg listy kompletności:	Numer rysunku:
KWIECIEŃ 2024		edycja 0		20240415 KLBB_DET