

5.39

CHŁODNIA 4-6°C

Ściana murowana z cegły wapienno-piaskowej

Okładzina ścienna z paneli z rdzeniem poliuretanowym gr 10cm

RS14 Cokół prefabrykowany polysto IP40 (lub IP50) montowany na klej do twardych elementów

Taśma uszczelniająca wyciągnięta 15cm powyżej poziomu posadzki

Folia PE wyciągnięta w postaci rynienek 12 cm powyżej poziomu posadzki

Wylewka betonowa zbrojona gr. 12cm

Płytki kamionkowe FB1.3 gr. 14mm


P4

IW3
h=320

WB11
h=PS

P4

CHŁODNIA
posadzka FB1.3 na zaprawie 7cm
- BETON ZBROJONY O WŁAŚCIWOŚCIACH NOŚNYCH -12cm
folia PE 0,2 mm wywinięta na ściany do 12cm ponad poziom 0,00
blokada wody z taśmy bitumicznej wywinięta na ściany do 15cm ponad poziom 0,00
polistyren EPS 035 14cm
folia z tworzywa sztucznego 0,35mm powlekana folia aluminiowa 0,1mm, zgrzewana po obwodzie do kątownika stalowego 200/50 mm
plyta betonowa wg proj. konstrukcji
2x folia PE, grubości 0,2 mm
warstwy gruntowe wg proj. konstrukcji

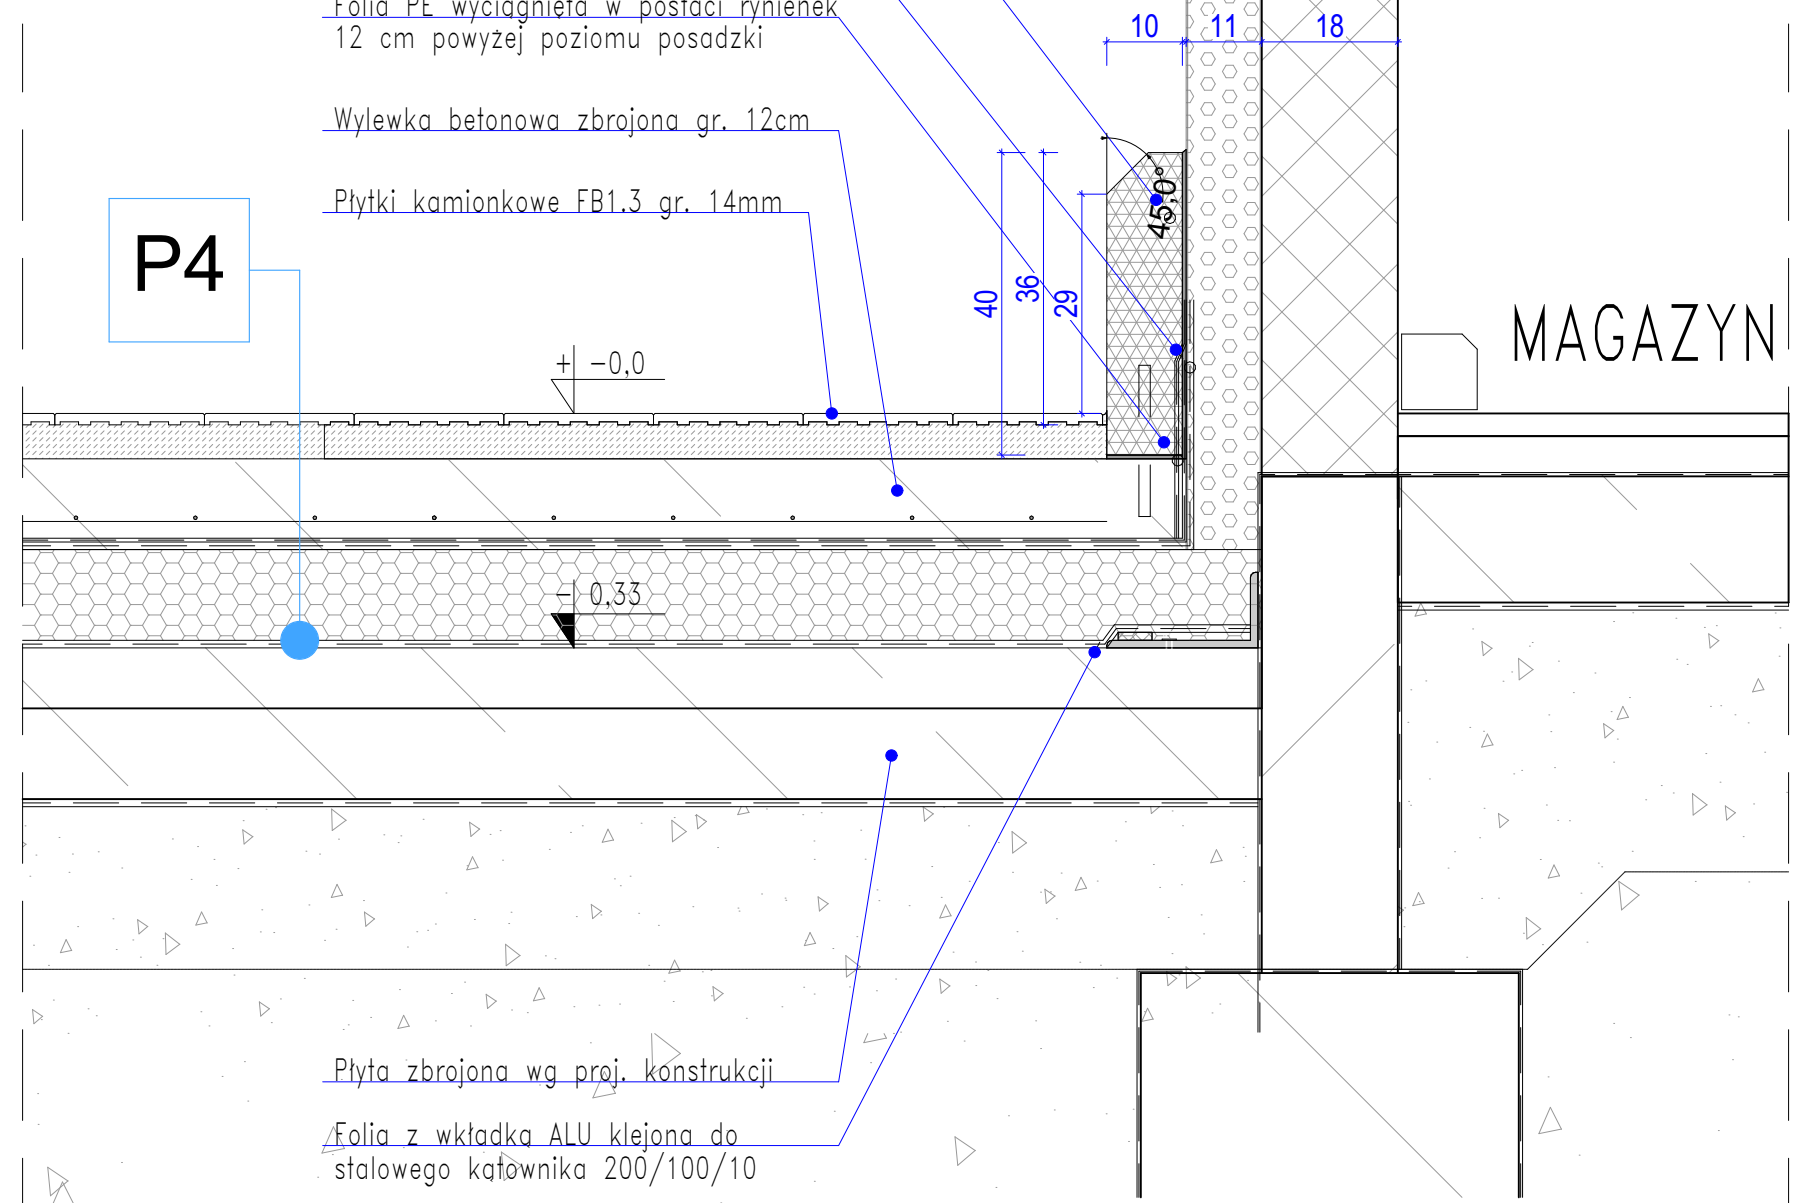

MAGAZYN

- Uwagi:
1. Wszystkie zmiany w projekcie wymagają zgody projektanta.
 2. W przypadku stwierdzenia jakichkolwiek niezgodności lub rozbieżności - niezwłocznie powiadomić projektanta.
 3. Dokumentację należy traktować łącznie - tzn. wszystkie rysunki wraz z częścią opisową.
 4. Do realizacji należy przystąpić jedynie z kompletem dokumentacji wykonawczej z jej rewizjami i aktualizacjami.
 5. Dokumentację projektową branży architektonicznej, konstrukcyjnej, instalacyjnej należy traktować łącznie.

NINIEJSZY PROJEKT JAKO UTWÓR JEST OBJĘTY OCHRONĄ PRAWA AUTORSKIEGO I PRAW POKREWNYCH ©
+/- 0,00 = 302,14 m n p m

PANOVA Since 1987 Jednostka projektowa:		P.A. NOVA S.A. 44-100 Gliwice, ul. Górnych Wałów 42 e-mail: pracownia@panova.pl www.panova.pl / www.panova.blog	
Nazwa i adres Inwestora:		Redkom Park Bielsko Sp. z o. o. ul. Słoneczna 116A, 05-500 Stara Lwiczna Bielsko-Biała 43-300, ul. Warszawska, dz. nr ewid. 47/24, 60/1 Obręb ewid.: 0038- Stare Bielsko	
Adres obiektu budowlanego:		Nadbudowa z przebudową budynku handlowego wraz z niezbędną infrastrukturą techniczną (budową i przebudową komunikacji wewnętrznej, placów manewrowych, miejsc postojowych, budową schodów zewnętrznych, budową wiat na wózki sklepowe, przebudową skarpy, budowa i przebudowa zewnętrznych instalacji wody, kanalizacji sanitarnej, kanalizacji deszczowej, instalacji energetycznej i oświetleniowej) - lokal nr 0.04	
Nazwa zamierzenia inwestycyjnego:		PROJEKT ARCHITEKTONICZNO- BUDOWALNY - lokal 0.04	
Treść dokumentacji projektowej:		Projektant: mgr inż. arch. Ewa Kukuczka upr. nr 41/SLOKK/2011/II Podpis: _____	
Opracowanie:		Podpis: _____	
Sprawdzający:		mgr inż. arch. Monika Jaśkiewicz Borecka upr. nr 42/08/SLOKK/II Podpis: _____	
Tytuł rysunku: DETALE POSADZKI - CHŁODNIA			
Data rysunku: KWIECIEŃ 2024	Skala rysunku:	Edycja: edycja 0	Nr rysunku wg listy kompletności: 20240415 KLBB_DET