PIEKARNIA

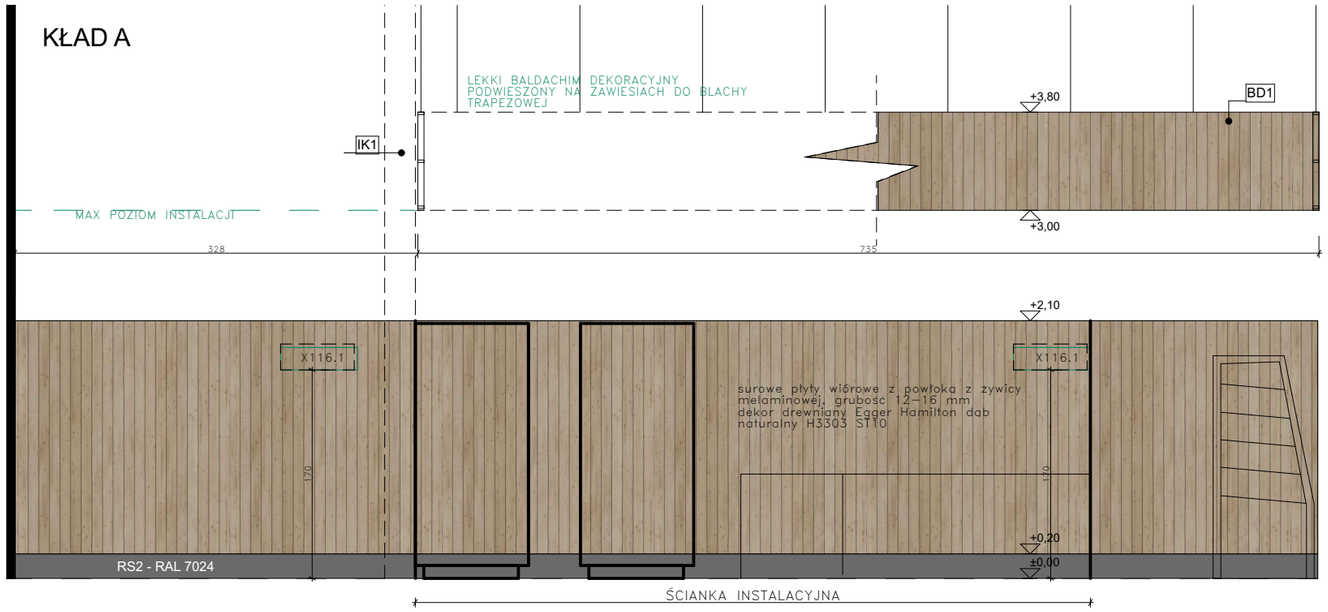

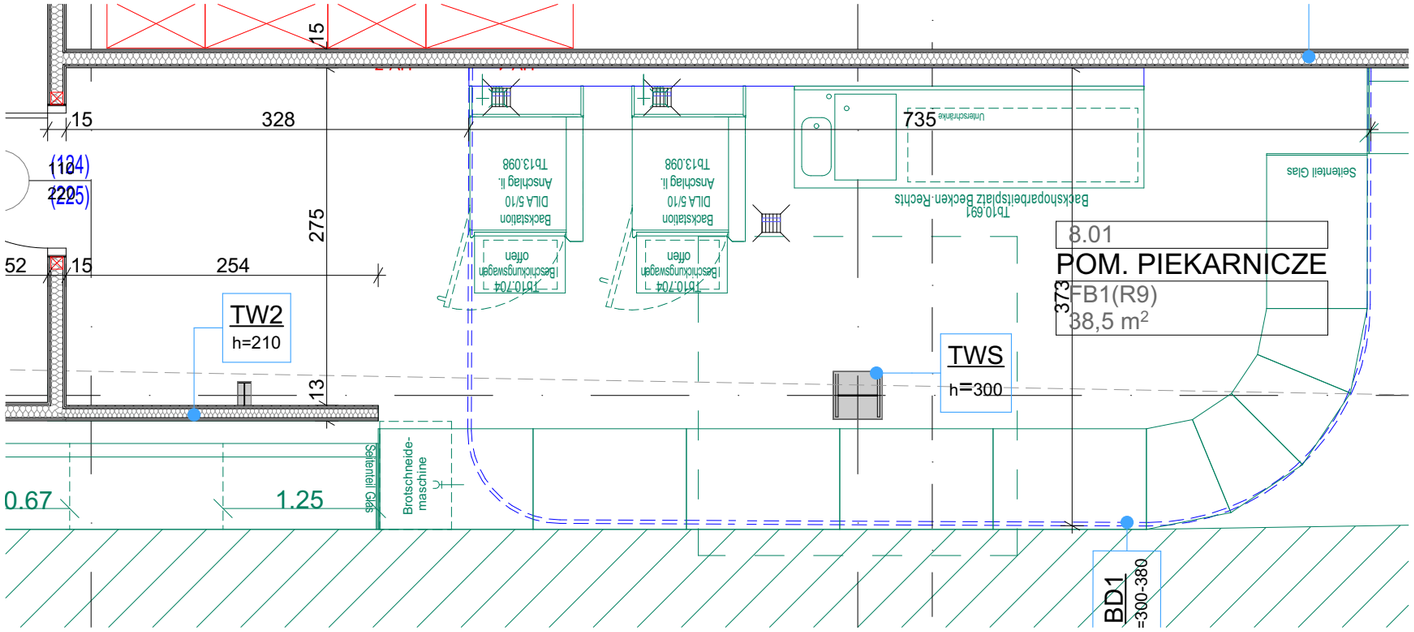

Uwagi:
1. Wszystkie zmiany w projekcie wymagaja zgody projektanta.
2. W przypadku stwierdzenia jakichkolwiek niezgodności lub rozbieżności - niezwłocznie powiadomić projektanta.
3. Dokumentację należy traktować łącznie - tzn. wszystkie rysunki wraz z częścią opisową.
4. Do realizacji należy przystąpić jedynie z kompletem dokumentacji wykonawczej z jej rewizjami i aktualizacjami.
5. Dokumentację projektową branży architektonicznej, konstrukcyjnej, instalacyjnej należy traktować łącznie.

NINIEJSZY PROJEKT JAKO UTWÓR JEST OBJĘTY OCHRONĄ PRAWA AUTORSKIEGO I PRAW POKREWNYCH ©

+/- 0,00 = 302,14 m n p m

PANOVA Since 1987
P.A. NOVA S.A.
44-100 Gliwice, ul. Górnych Wałów 42
e-mail: pracownia@panova.pl www.panova.pl / www.panova.blog

Jednostka projektowa:

Nazwa i adres Inwestora: Redkom Park Bielsko Sp. z o. o.
ul. Słoneczna 116A, 05-500 Stara Iwiczna

Adres obiektu budowlanego: Bielsko-Biała 43-300, ul. Warszawska, dz. nr ewid. 47/24, 60/1
Obręb ewid.: 0038- Stare Bielsko

Nazwa zamierzenia inwestycyjnego: Nadbudowa z przebudową budynku handlowego wraz z niezbędną infrastrukturą techniczną (budową i przebudową komunikacji wewnętrznej, placów manewrowych, miejsc postojowych, budową schodów zewnętrznych, budową wiat na wózki sklepowe, przebudową skarpy, budowa i przebudowa zewnętrznych instalacji wody, kanalizacji sanitarnej, kanalizacji deszczowej, instalacji energetycznej i oświetleniowej) - **lokal nr 0.04**

Treść dokumentacji projektowej: **PROJEKT ARCHITEKTONICZNO- BUDOWALNY - lokal 0.04**

Projektant: mgr inż. arch. **Ewa Kukuczka** upr. nr 41/SLOKK/2011/II Podpis:

Opracowanie: Podpis:

Sprawdzający: mgr inż. arch. **Monika Jaśkiewicz Borecka** upr. nr 42/08/SLOKK/II Podpis:

Tytuł rysunku: PIEKARNIA

Data rysunku:	Skala rysunku:	Edycja:	Nr rysunku wg listy kompletności:	Numer rysunku:
KWIECIEŃ 2024		edycja 0		20240507 KLBB_AKŁ