



MALOWANIE ŚCIAN - POMIESZCZENIA SOCJALNE

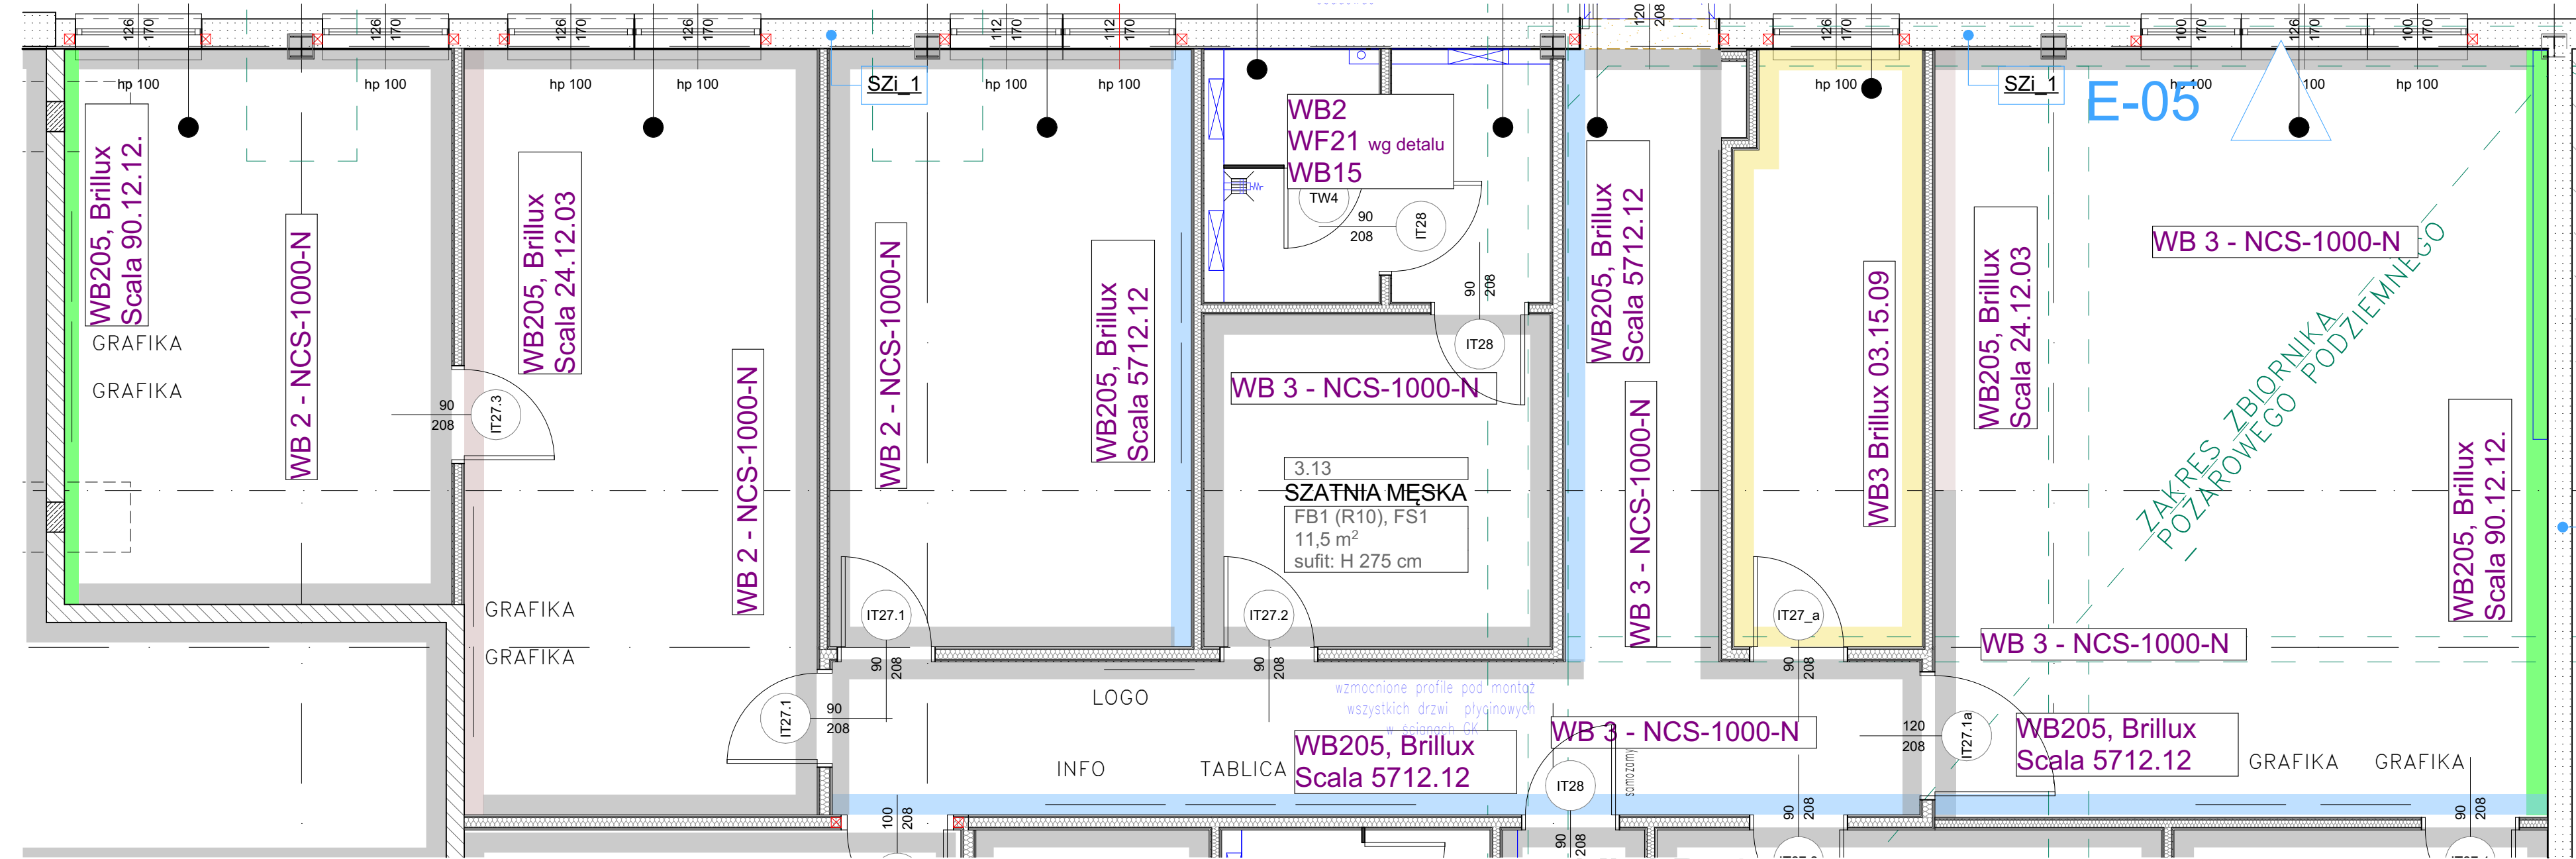


KŁAD 4

3.03a Przedsiónek dla personelu

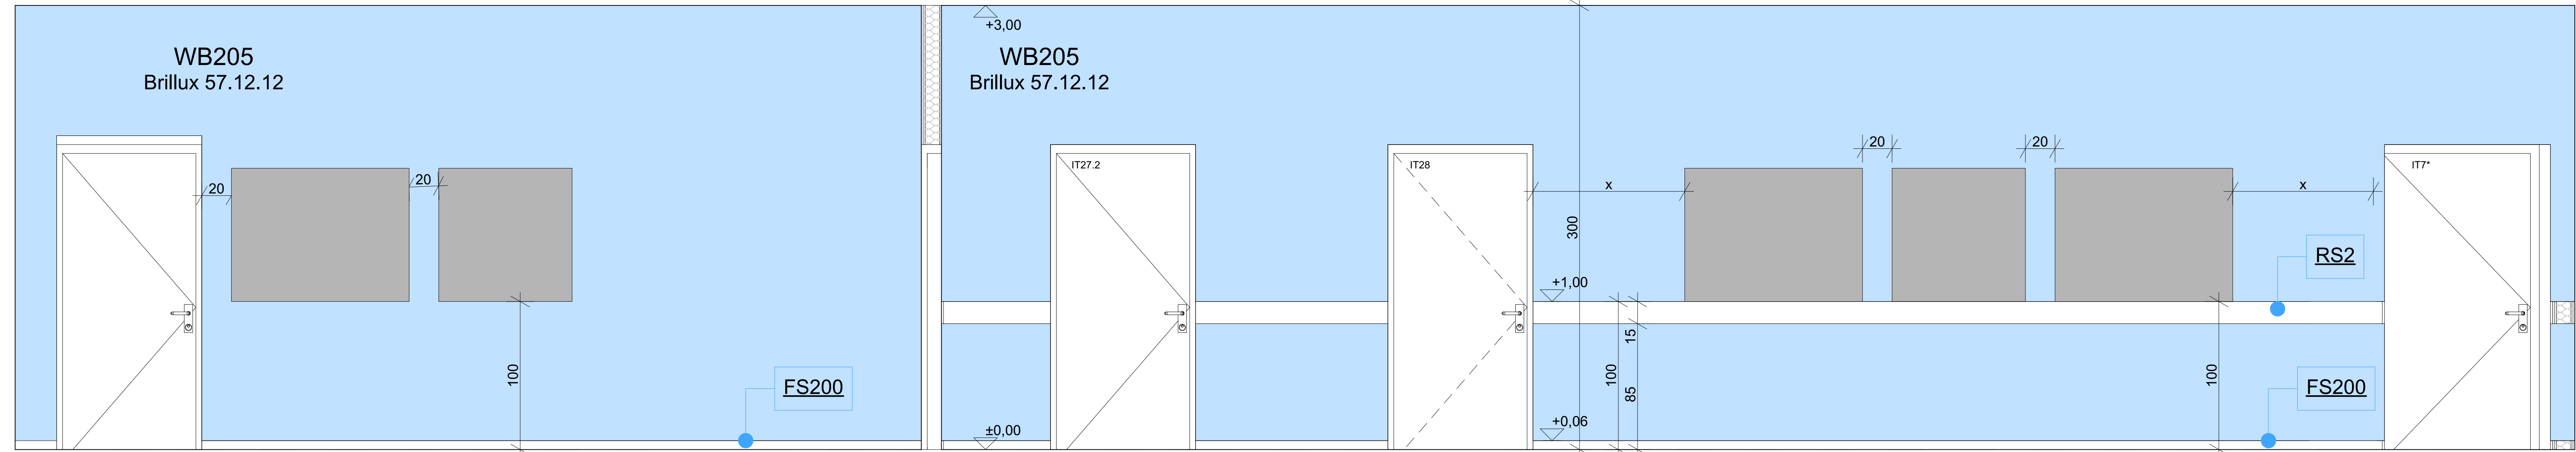


KŁAD 1

3.05 Biuro dyrektora marketu

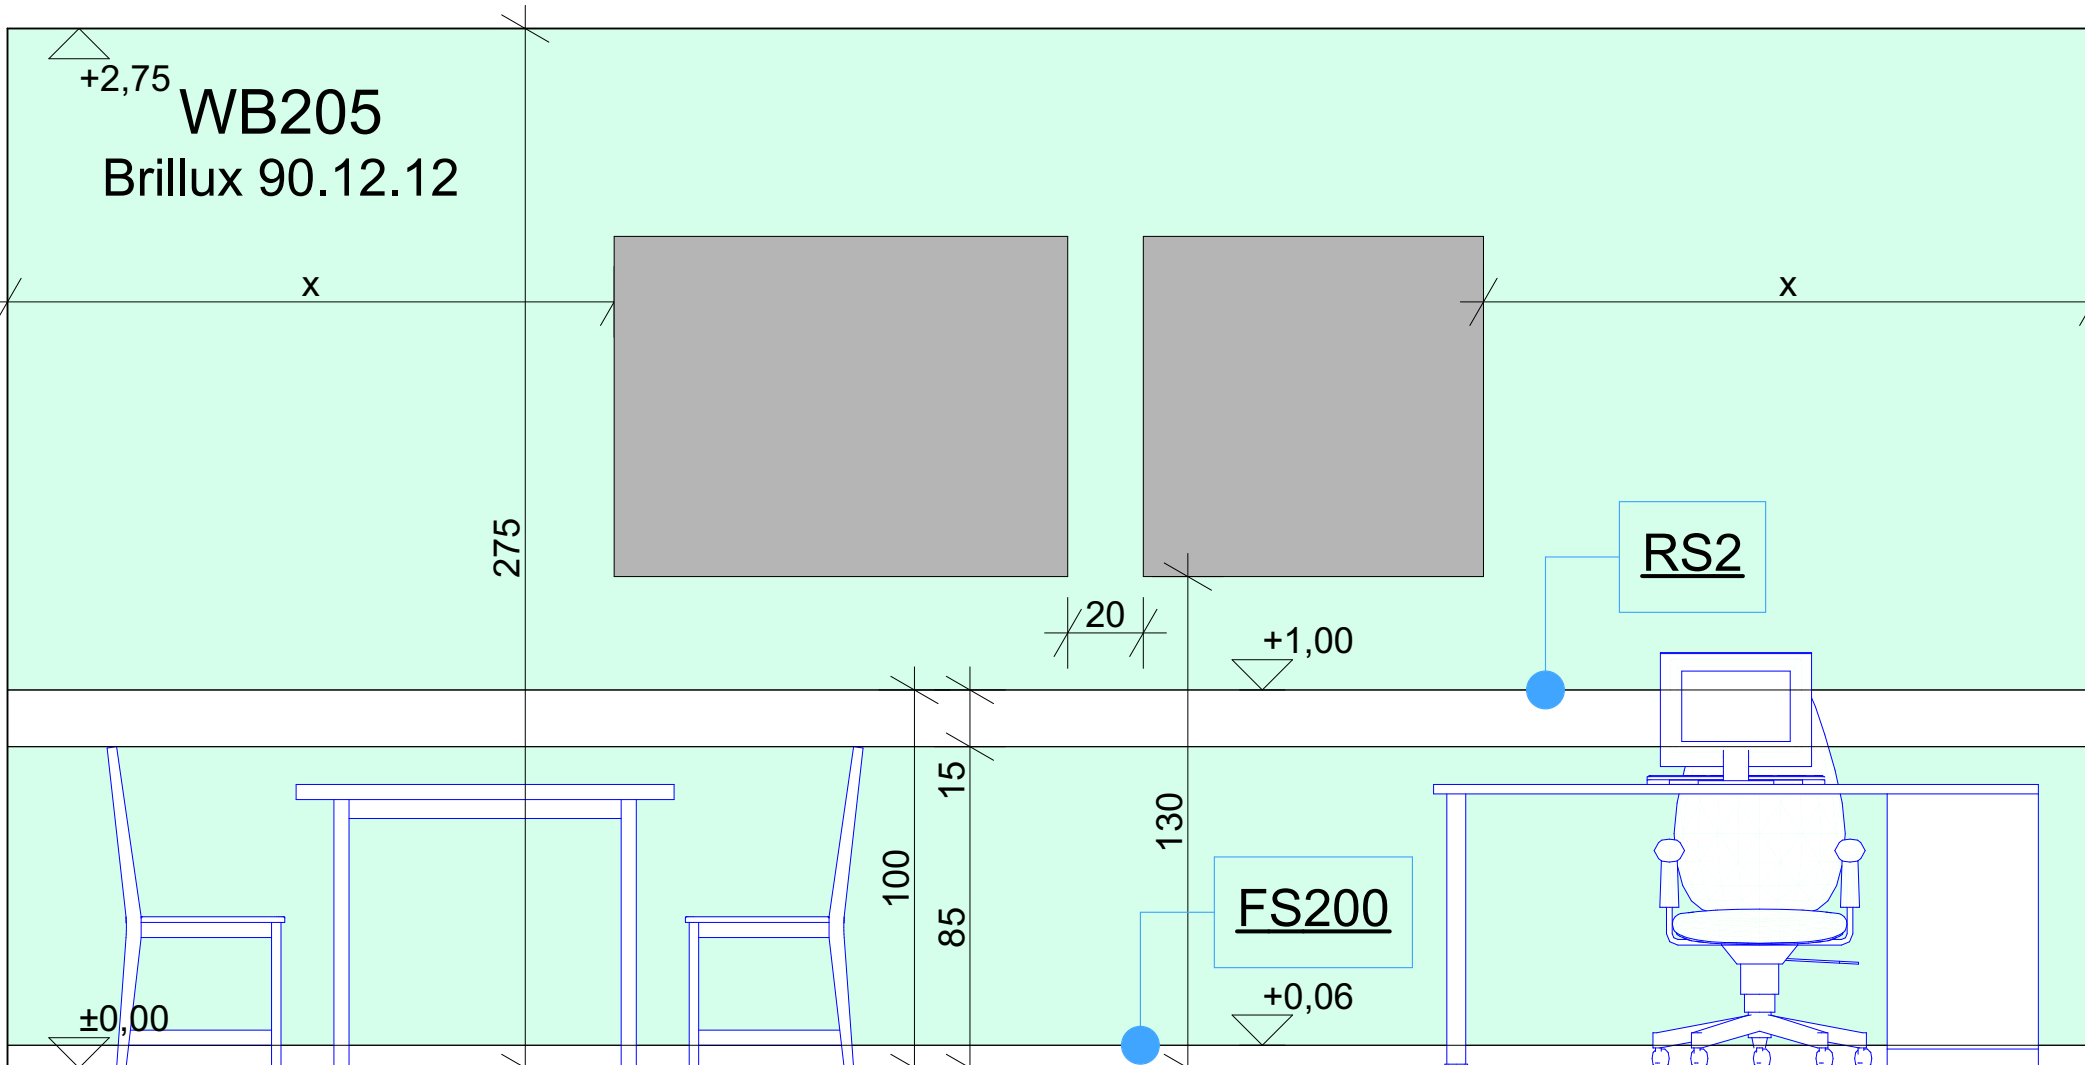


KŁAD 2

3.07 Biuro kierowników działów

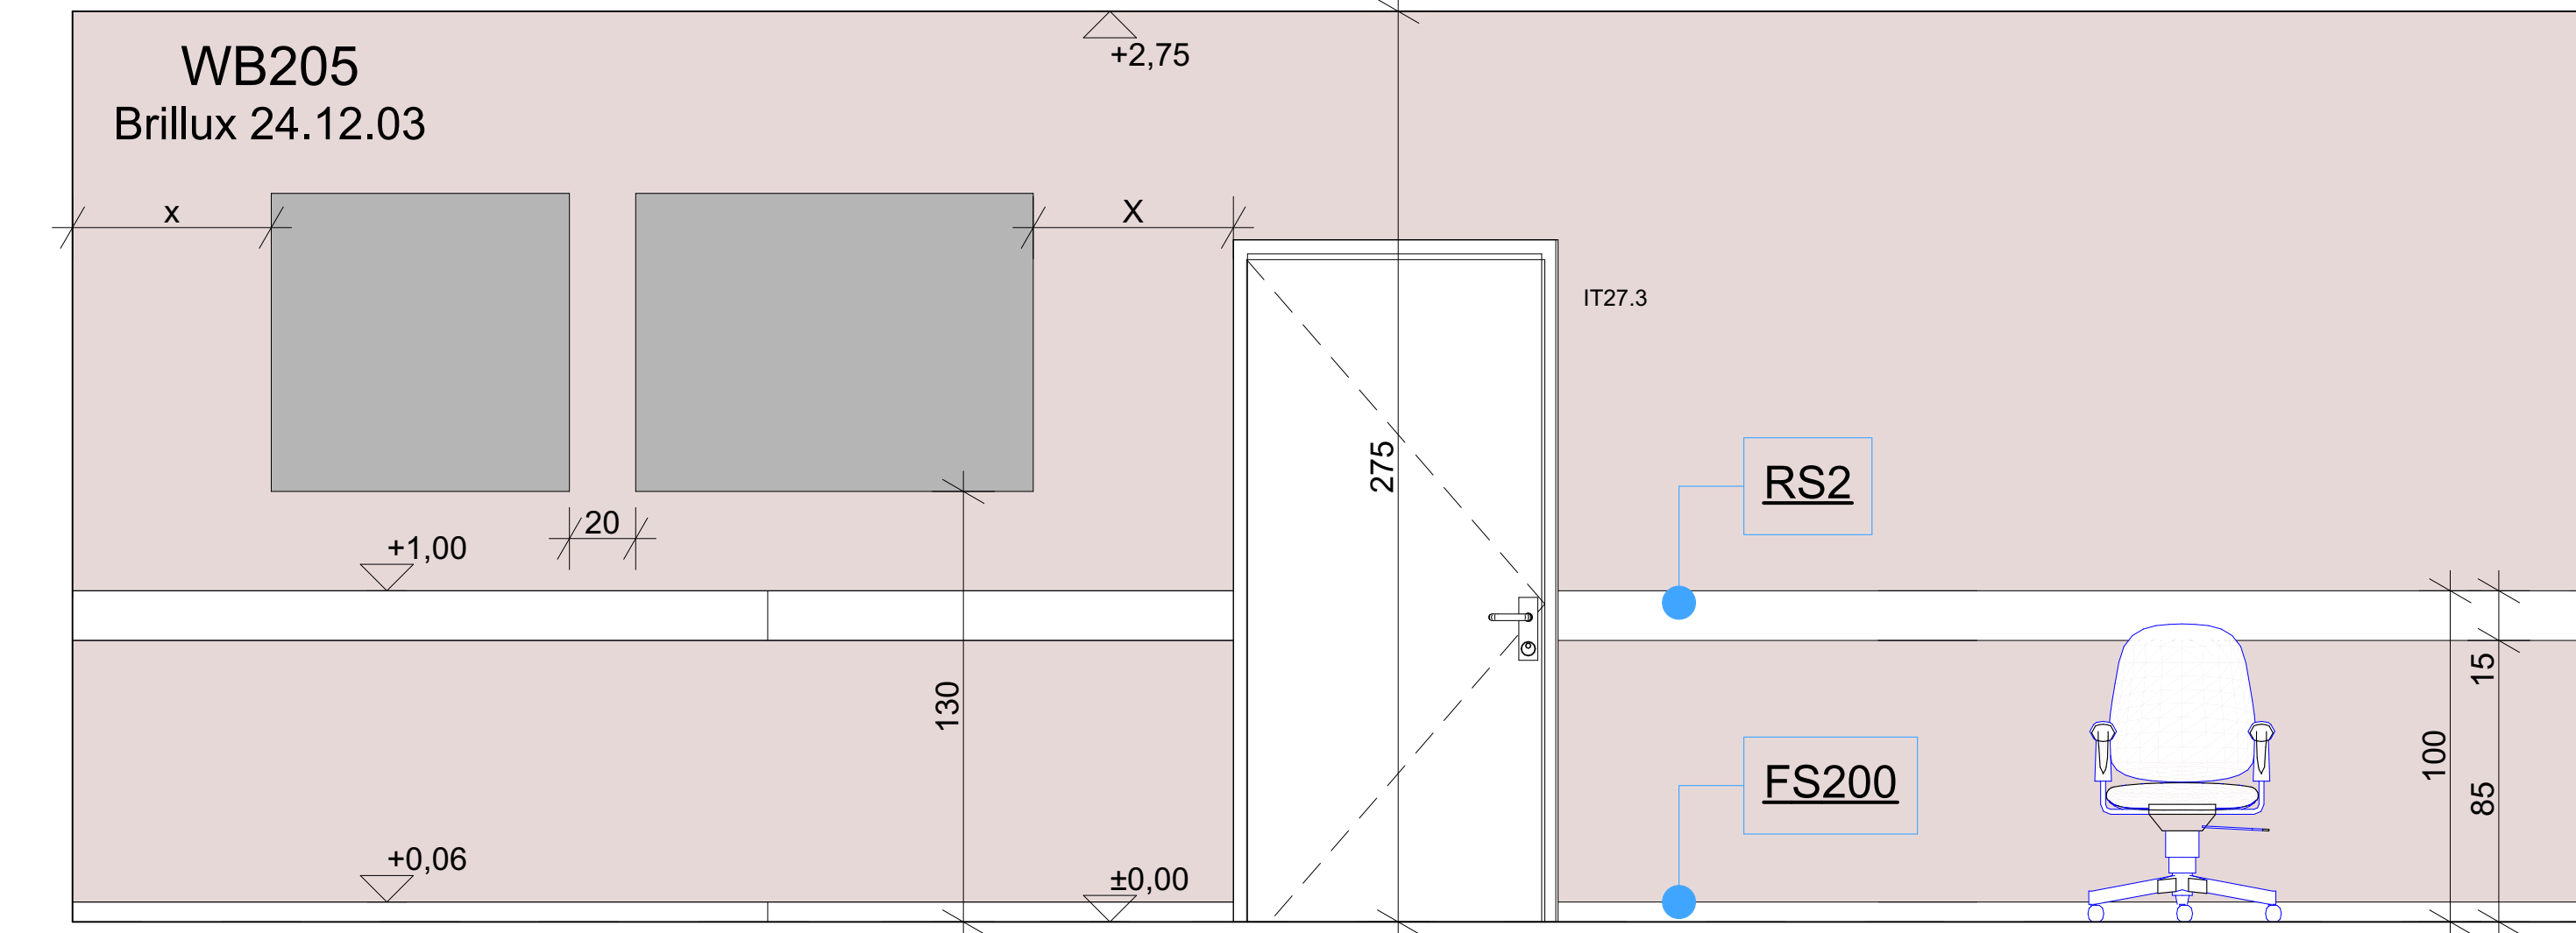


KŁAD 3

3.08 Pomieszczenie szkoleniowe Lin

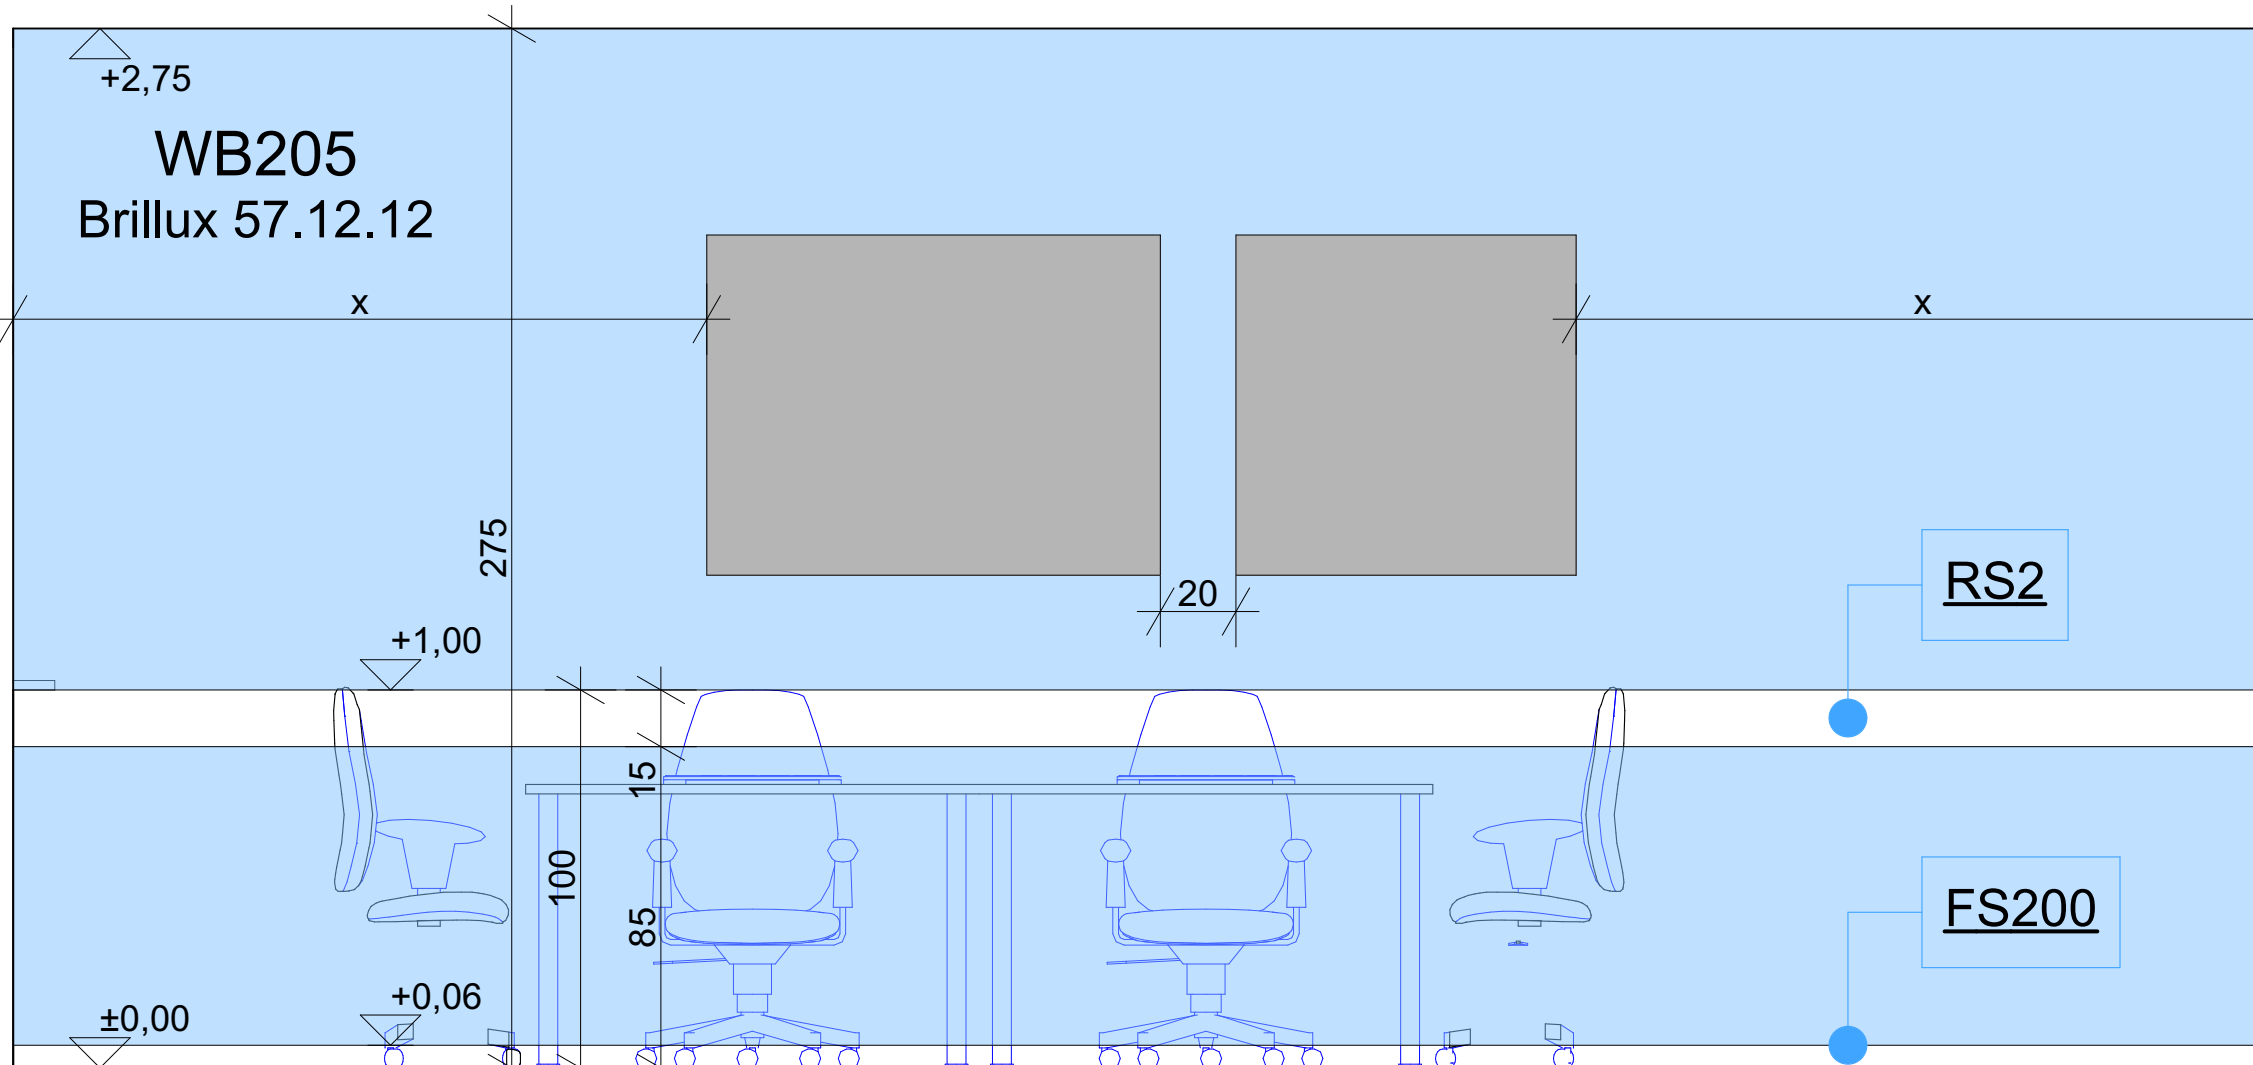


KŁAD 5

3.18 Jadalnia

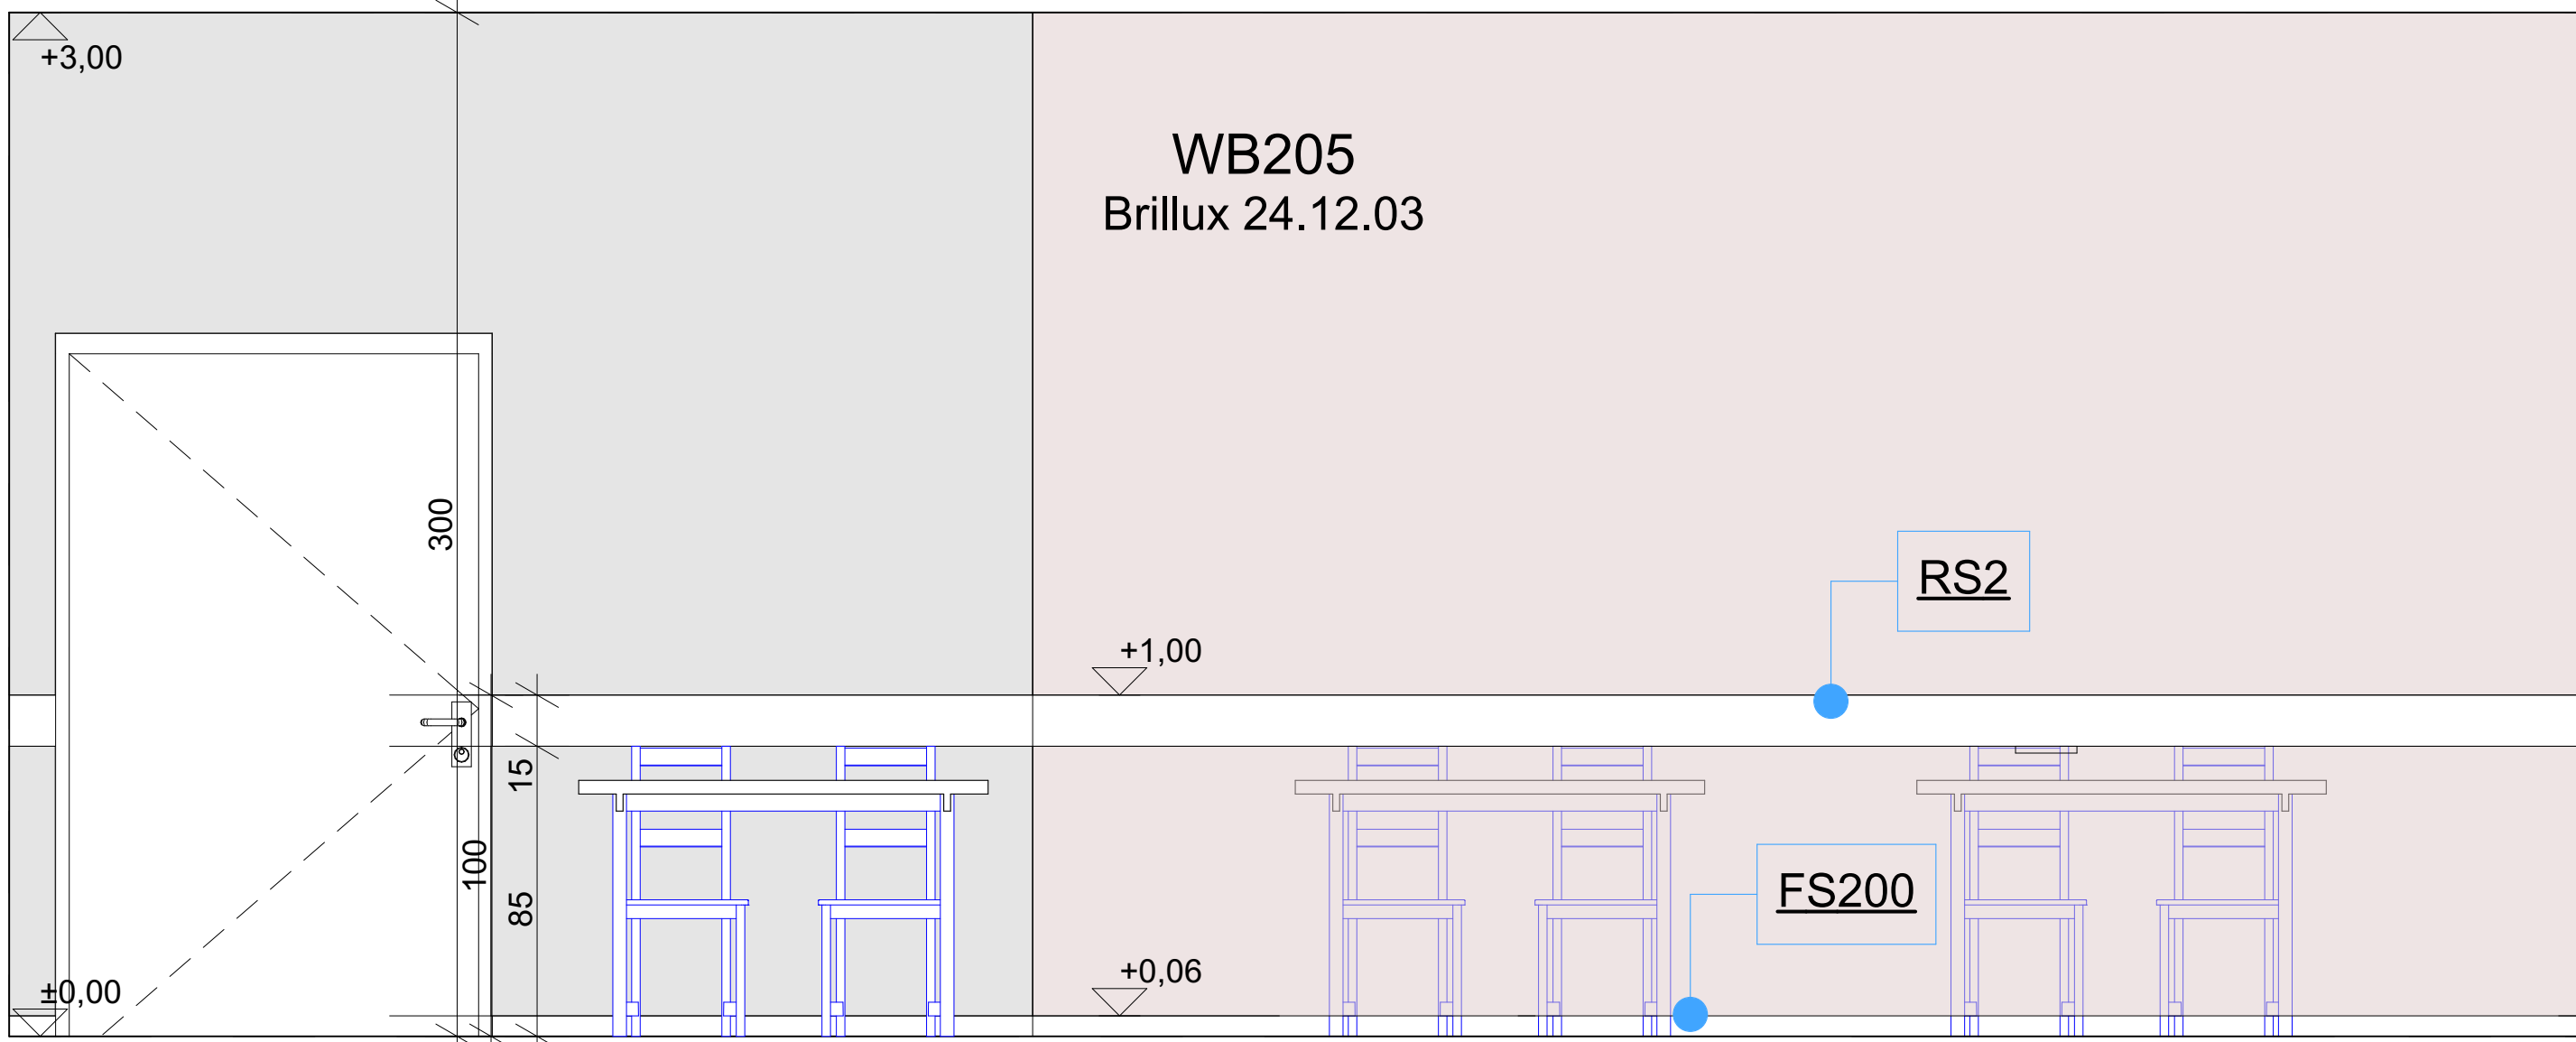

KŁAD 6

3.18 Jadalnia

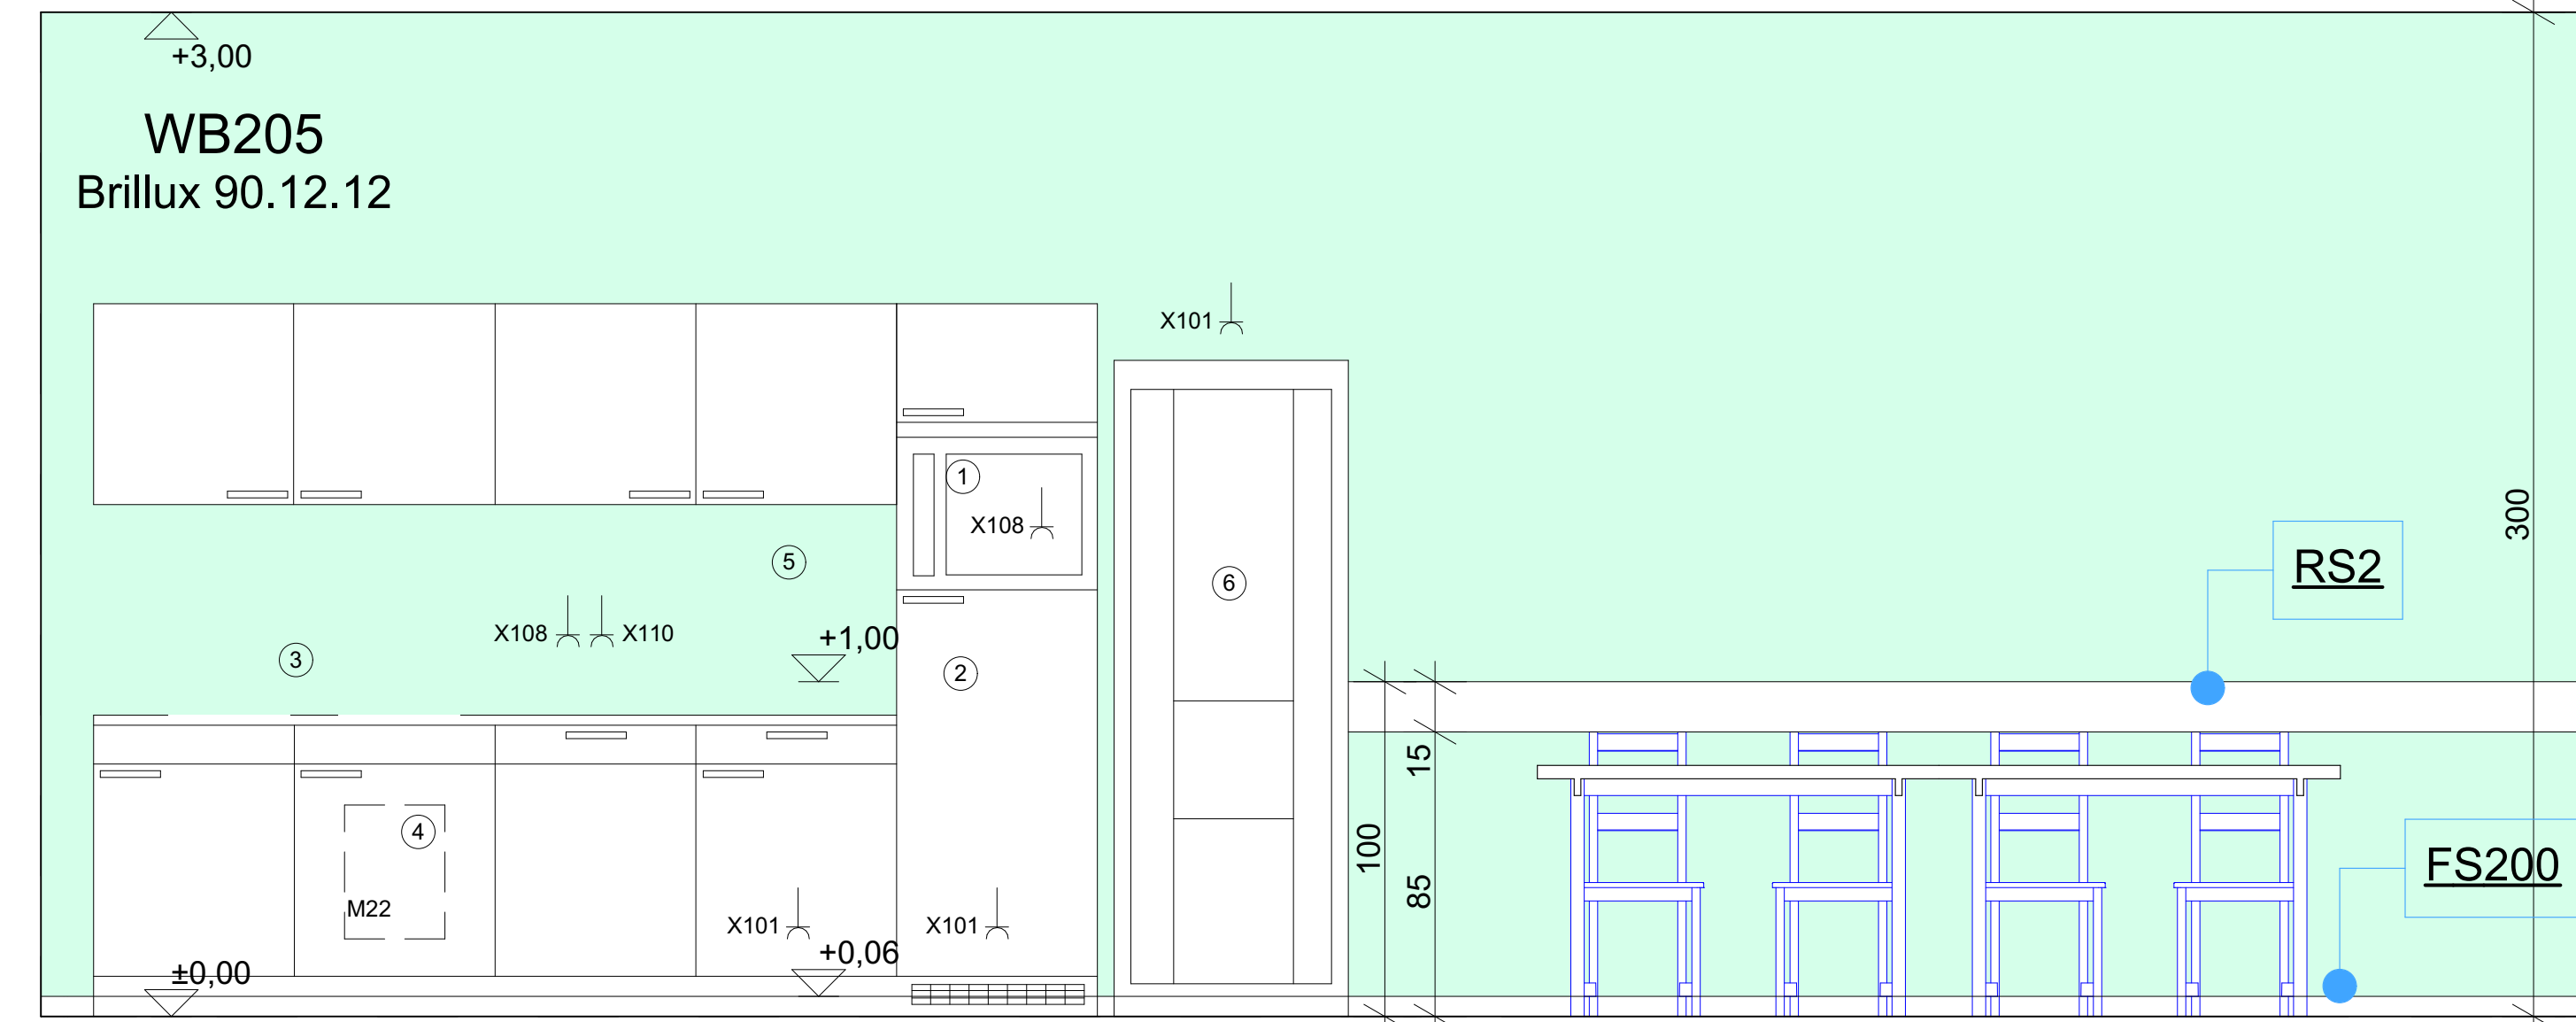

Uwagi:
1. Wszystkie zmiany w projekcie wymagają zgody projektanta.
2. W przypadku stwierdzenia jakichkolwiek niezgodności lub rozbieżności - niezwłocznie powiadomić projektanta.
3. Dokumentacja należy traktować łącznie - tzn. wszystkie rysunki wraz z częścią opisową.
4. Do realizacji należy przystąpić jedynie z kompletem dokumentacji wykonawczej z jej rzeźbami i aktualizacjami.
5. Dokumentację projektową branżi architektonicznej, konstrukcyjnej, instalacyjnej należy traktować łącznie.

NINIEJSZY PROJEKT JAKO UTWÓR JEST OBYJĘTY OCHRONĄ PRAW AUTORSKICH I PRAW POKREWNYCH ©
+/- 0,00 = 302,14 m n.p.m.

PANOVIA P.A. NOVA S.A.
ul. Górnych Wałów 42
44-100 Gliwice
e-mail: prawni@panovia.pl www.panovia.pl
Najwyższy inwestor: Redcom Park Bielsko Sp. z o.o.
ul. Stenczna 116A, 05-500 Stara Wierzna
Bielsko-Biała 43-300, ul. Warszawska, dz. nr ewid. 472/4, 60/1
Obręb ewid.: 0338-Stara Bielsko

Alte obiekty budowlane:
Nadbudowa z przebudową budynku handlowego wraz z niezbędną infrastrukturą techniczną i budową przebudową komunikacji wewnętrznej, placów manewrowych, miejsc postojowych, budową schodów zewnętrznych, budową wiat na wiatki śniegowe, przebudową składowi budowlanej i przebudową zewnętrznych instalacji wody, kanalizacji sanitarnej, kanalizacji deszczowej, instalacji energetycznej i oświetleniowej - lokal nr 0.04

PROJEKT ARCHITEKTONICZNO-BUDOWALNY - lokal 0.04

Tabela dokumentacji projektowej:
Projekt: mgr inż. arch. Ewa Kulaczka upr. nr 41510/SL/OKW/131
Opis: mgr inż. arch. Monika Jankiewicz-Borecka upr. nr 42103/SL/OKW/131
Szczegóły: mgr inż. arch. Ewa Kulaczka upr. nr 41510/SL/OKW/131
Formy: mgr inż. arch. Monika Jankiewicz-Borecka upr. nr 42103/SL/OKW/131

Formy:
Nazwa: MALOWANIE ŚCIAN POM SOCJALNYCH
Data: KWIECIEŃ 2024
Data wydania: 2025/07/07
Data wydania: 2025/07/07
Data wydania: 2025/07/07
Data wydania: 2025/07/07