



1.05 - TOALETY KLIENTÓW: DAMSKA


KŁAD A

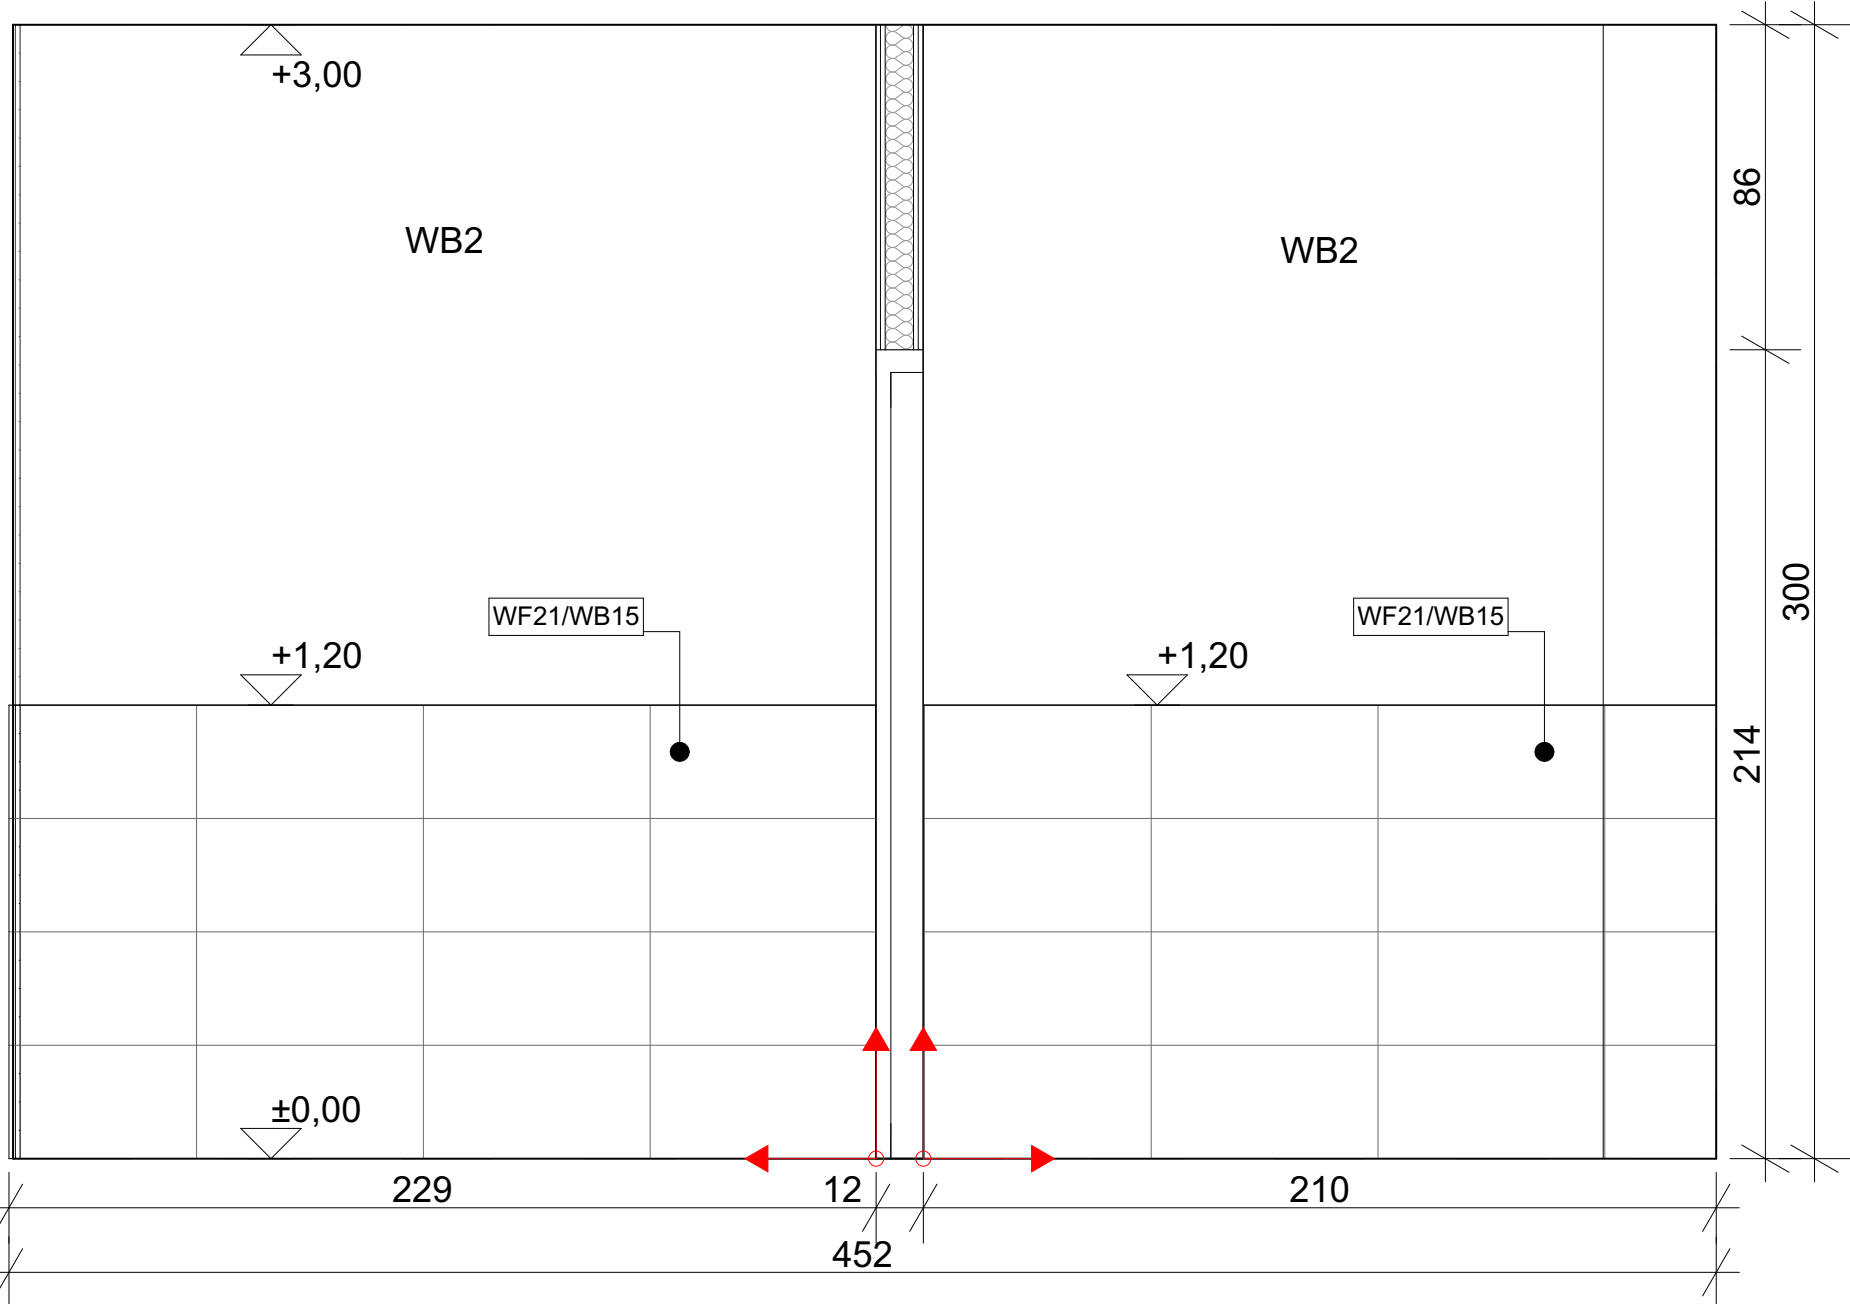


KŁAD B

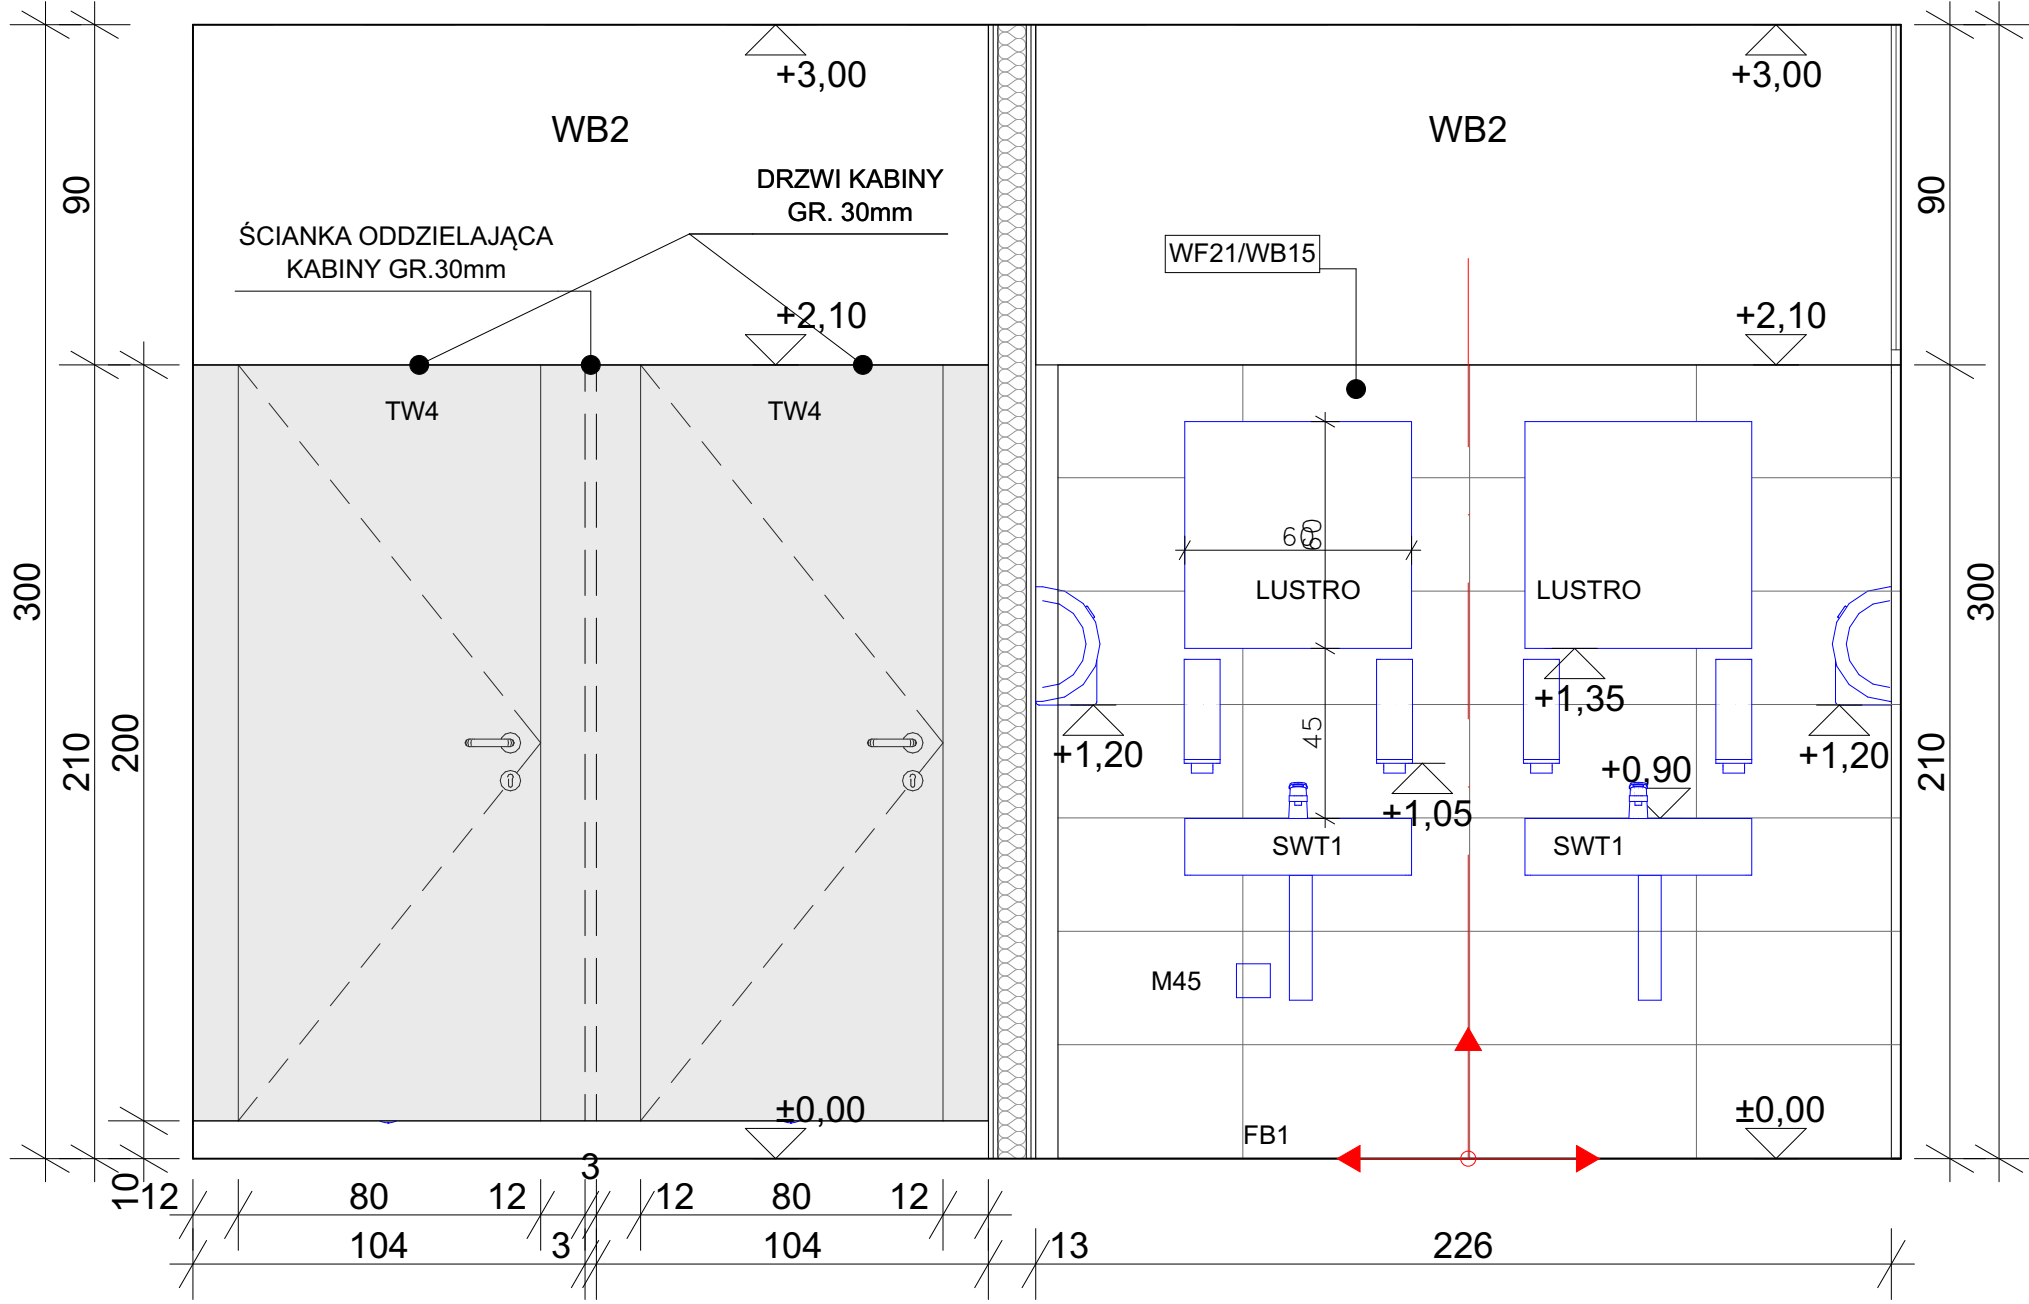


KŁAD C

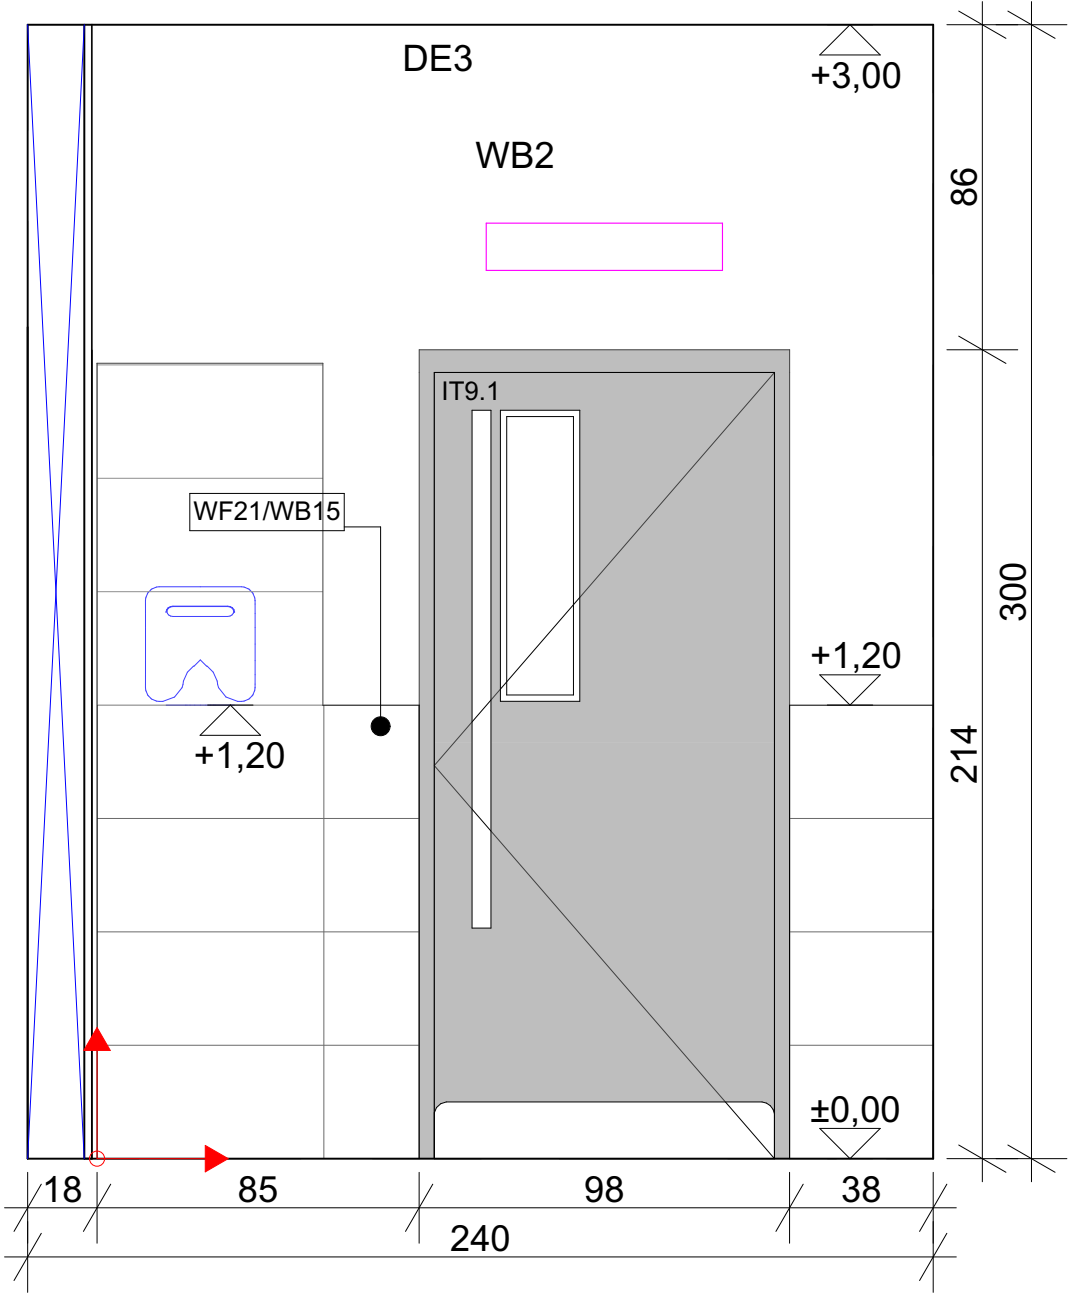


KŁAD D

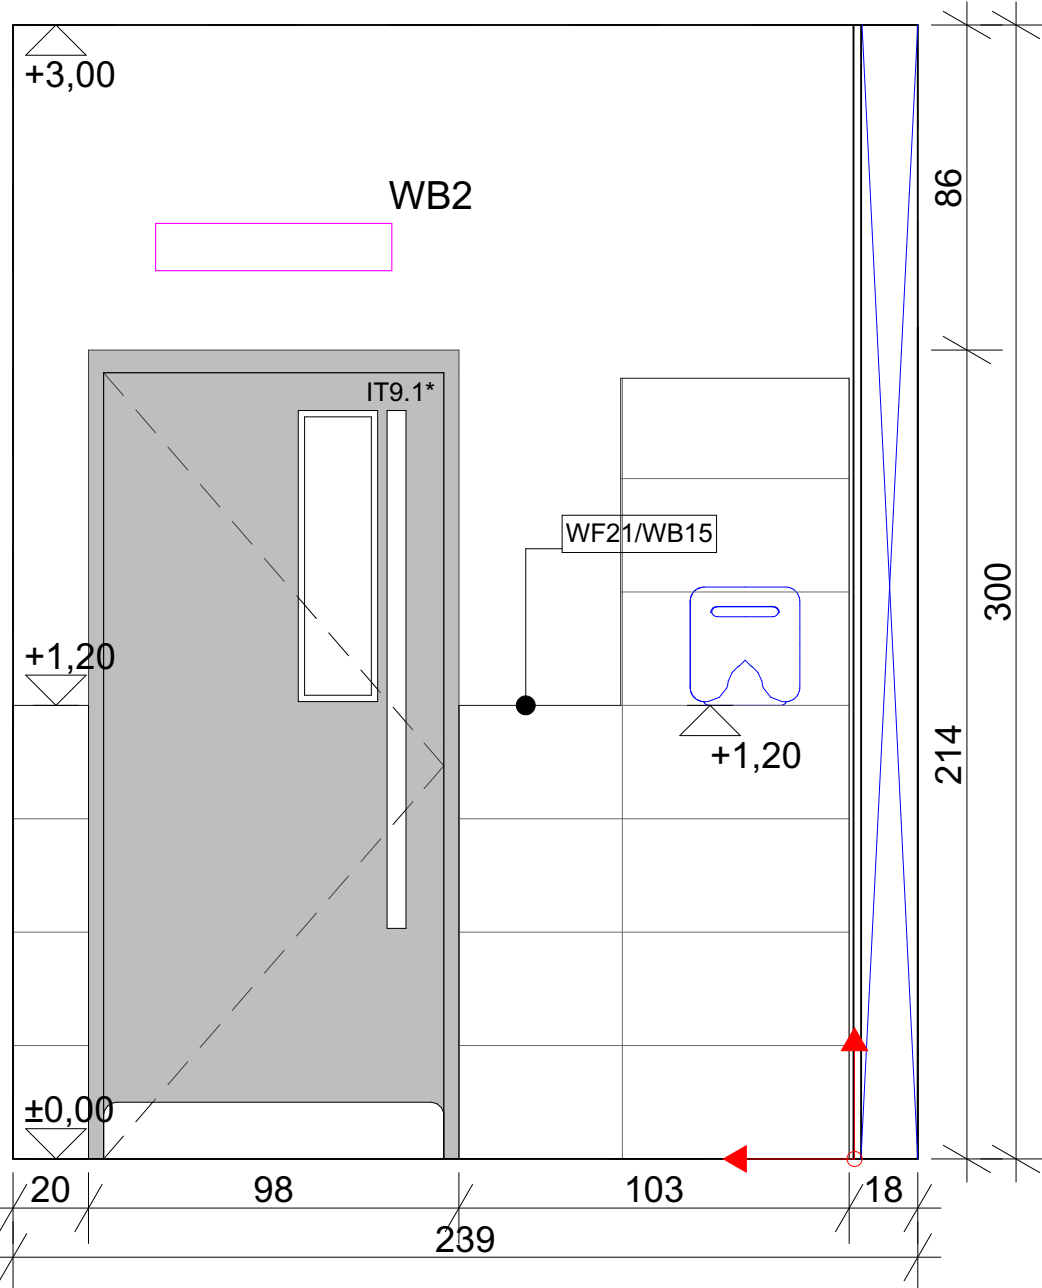



KŁAD E

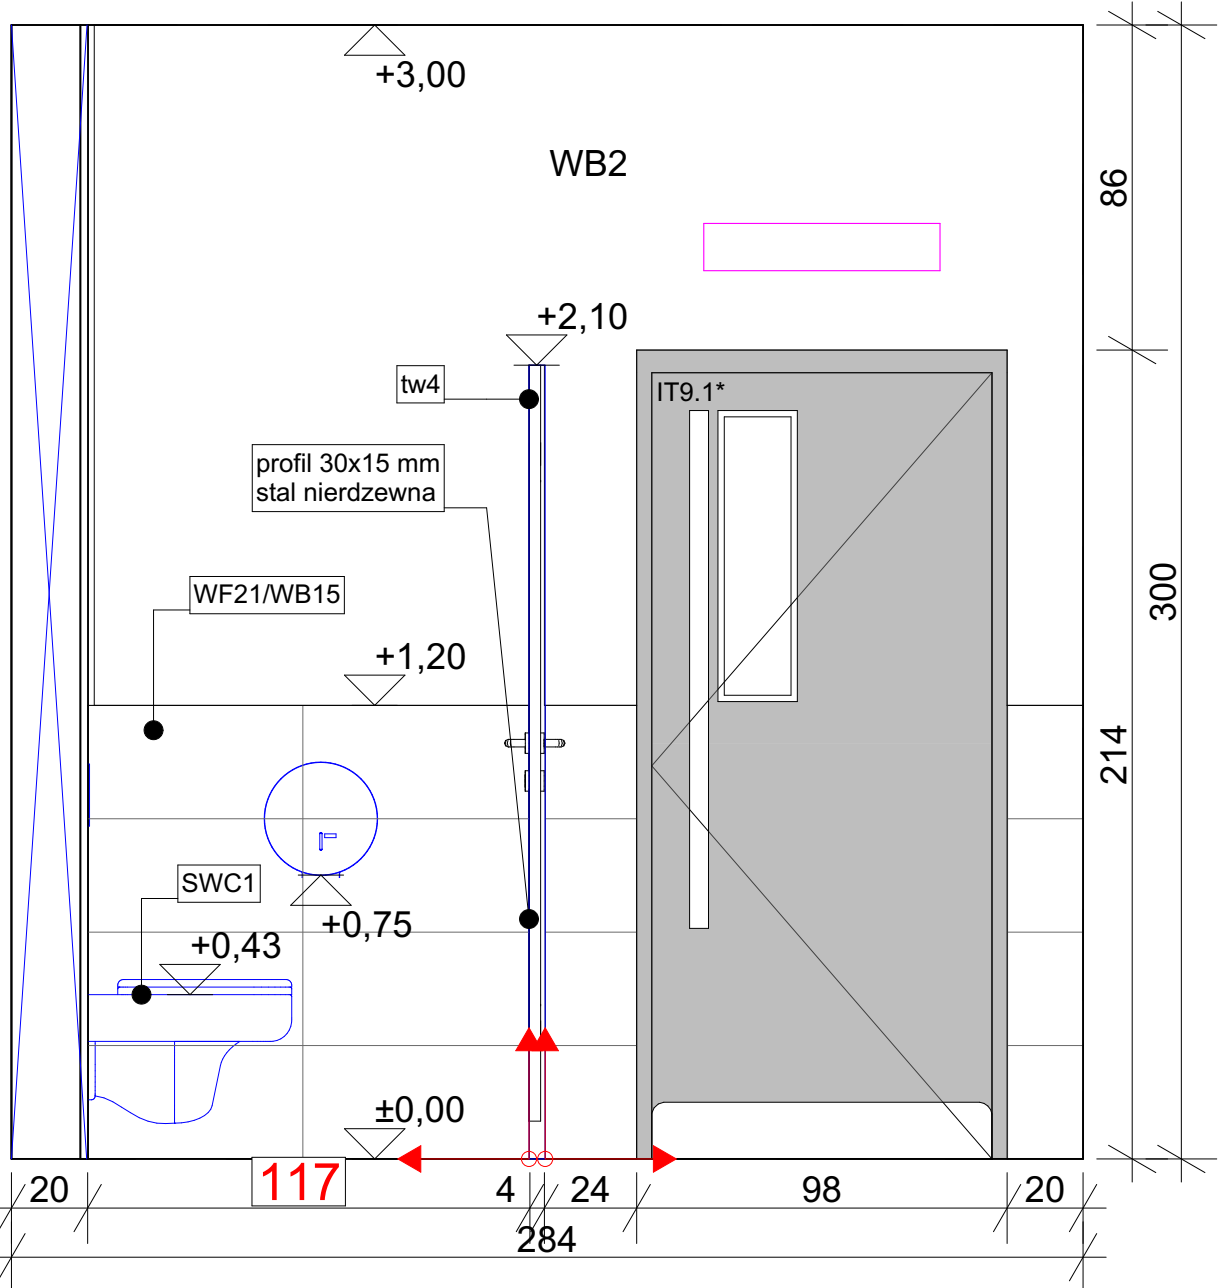

KŁAD F

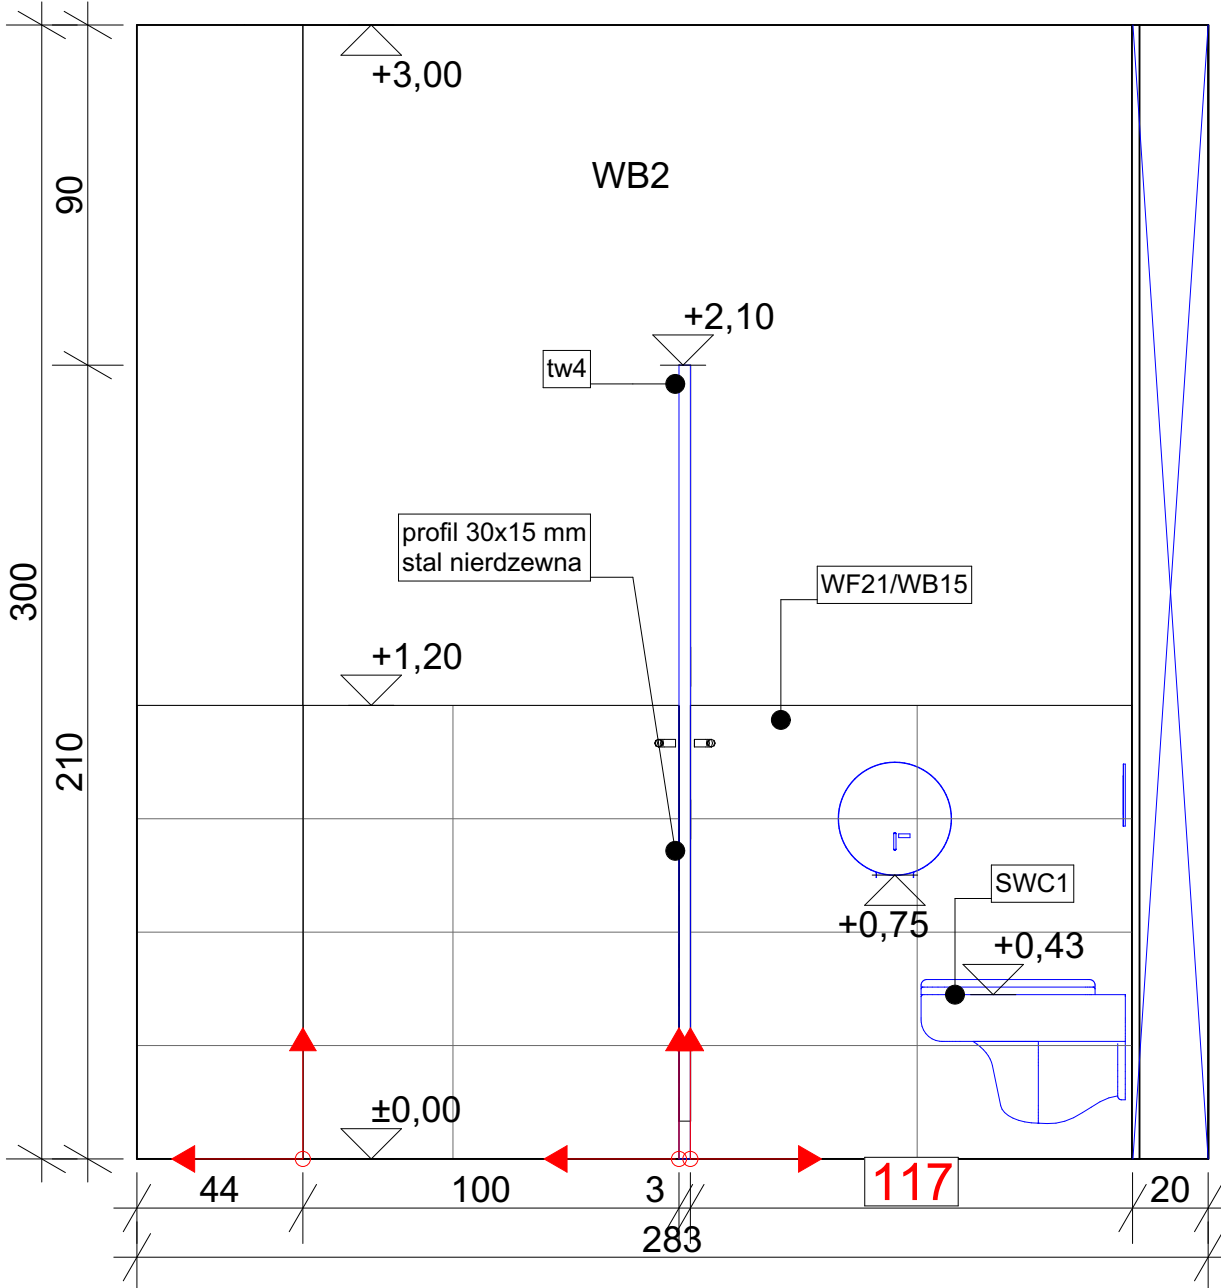

KŁAD G

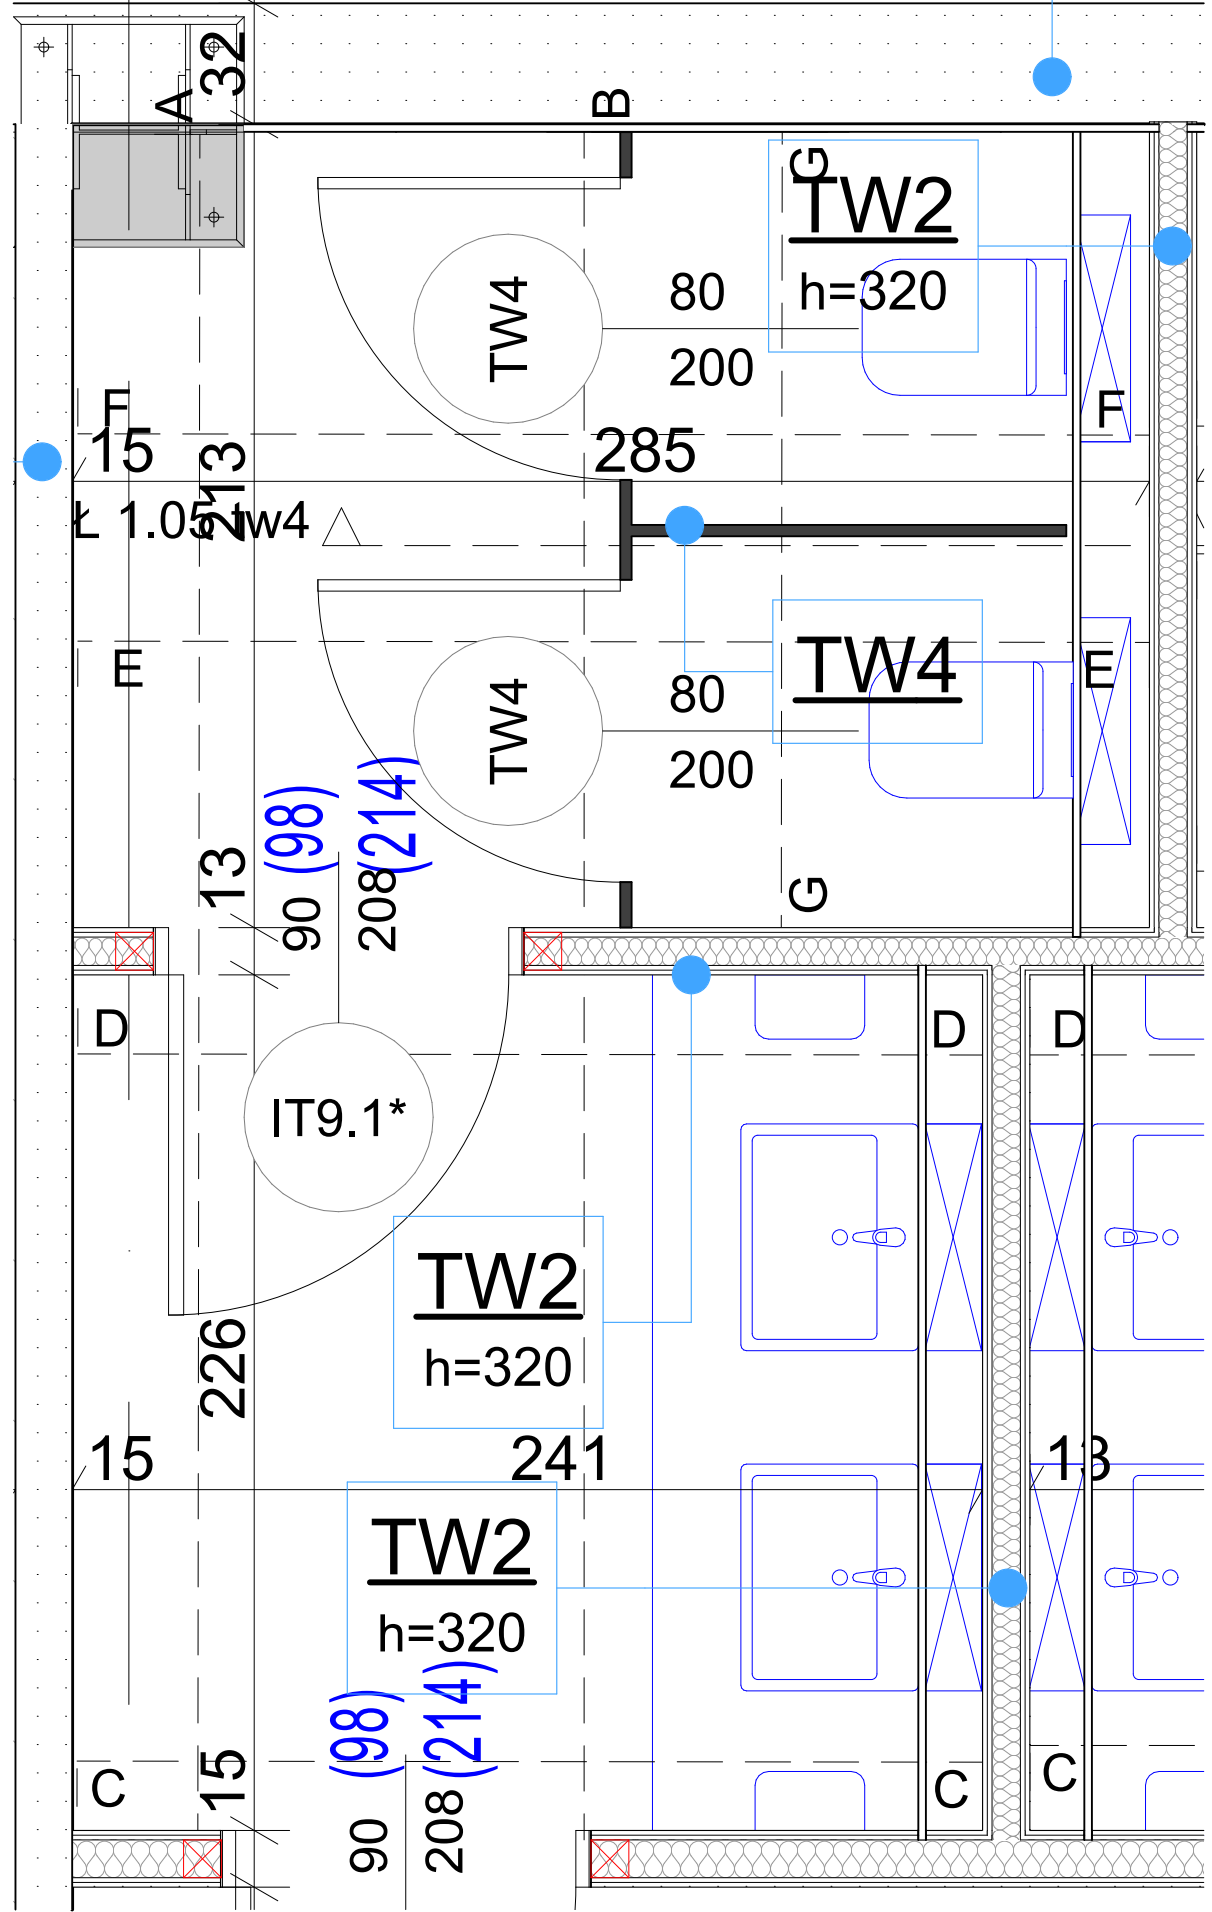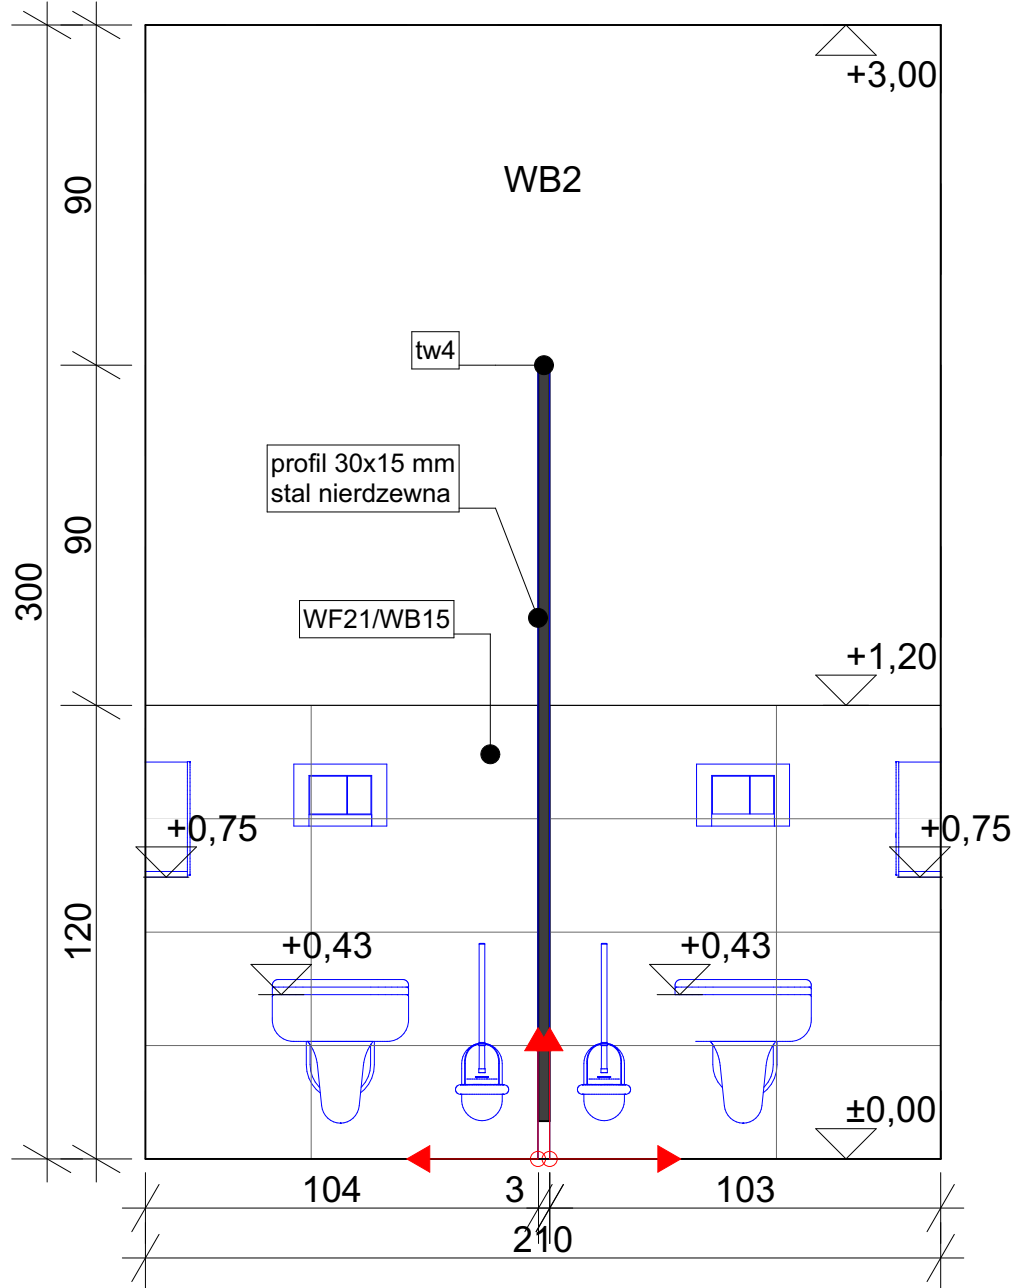

Uwagi:
1. Wszystkie zmiany w projekcie wymagają zgody projektanta.
2. W przypadku stwierdzenia jakiegokolwiek niezgodności lub rozbieżności - niezwłocznie powiadomić projektanta.
3. Dokumentację należy traktować łącznie - tzn. wszystkie rysunki wraz z częścią opisową.
4. Do realizacji należy przystąpić jedynie z kompletem dokumentacji wykonawczej z jej ewidencją i aktualizacjami.
5. Dokumentację projektową branży architektonicznej, konstrukcyjnej, instalacyjnej należy traktować łącznie.
NINIEJSZY PROJEKT JAKO UTWÓR JEST OCHRONA PRAWA AUTORSKIEGO I PRAW POKREWNYCH ©
+/- 0,00 = 302,14 m n p m

Wzmocnienie ścianki działowej
Należy zamontować odpowiednie wzmocnienia ścianki działowej z systemu producenta ścianki działowej, aby zabezpieczyć przymocowane elementy, np. poprzeczki mocujące / uniwersalne poprzeczki dla:
• przewijaka w toalecie dla niepełnosprawnych (dostarczany przez Kaufland zgodnie z podręcznikiem wyposażenia)
• dane techniczne (po złożeniu w dół): szerokość / głębokość 890/589 mm, waga: 12 kg, udźwig: 11 kg, wysokość montażowa zgodnie z instrukcją montażu (typ Koala KB200-05)
• podłokietniki WC dla osób niepełnosprawnych
• WC, umywalki, pisuary

PANOVA		P.A. NOVA S.A.	
Słoneczna 116A, 05-500 Stara Lwiczna		44-100 Gliwice, ul. Górnych Wałów 42	
e-mail: pracownia@panova.pl		www.panova.pl / www.panova.blog	
Nazwa i adres inwestora:		Redkom Park Bielsko Sp. z o.o.	
		ul. Słoneczna 116A, 05-500 Stara Lwiczna	
		Bielsko-Biała 43-300, ul. Warszawska, dz. nr ewid. 47/24, 60/1	
		Obręb ewid.: 0038- Stare Bielsko	
Adres obiektu budowlanego:			
Nadbudowa z przebudową budynku handlowego wraz z niezbędną infrastrukturą techniczną (budowę i przebudowę komunikacji wewnętrznej, placów manewrowych, miejsc postojowych, budowę schodów zewnętrznych, budowę wiat na wózki sklepowe, przebudowa zewnętrznych instalacji wody, kanalizacji sanitarnej, kanalizacji deszczowej, instalacji energetycznej i oświetleniowej) - lokal nr 0.04			
Nazwa zamawiacza (inwestycji):			
PROJEKT ARCHYTEKTONICZNO-BUDOWALNY - lokal 0.04			
Treść dokumentacji projektowej:			
Projektant:		mgr inż. arch. Ewa Kukuczka upr. nr 41/SŁOKK/2011/II	
Opracowanie:		mgr inż. arch. Monika Jaskiewicz Borecka upr. nr 42/SŁOKK/II	
Sprawdzenie:		mgr inż. arch. Monika Jaskiewicz Borecka upr. nr 42/SŁOKK/II	
Typ rysunku:		TOAILETA DLA KLIENTÓW DAMSKA	
Data wydania:		KWIECIEŃ 2024	
Skala rysunku:		1:50	
Faza:		edycja 0	
Numer rysunku:		20240507	
Nazwa rysunku:		KŁAD A	