



1.13 - KORYTARZ ŁAZIENEK DLA KLIENTÓW

KŁAD A

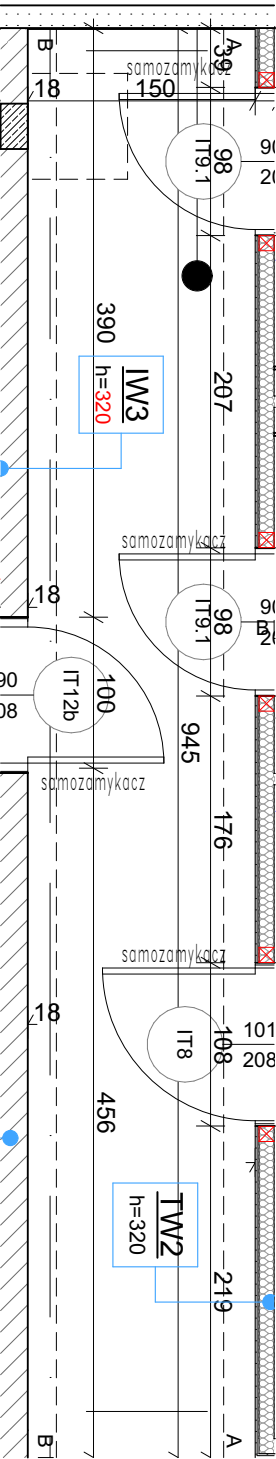

KŁAD B

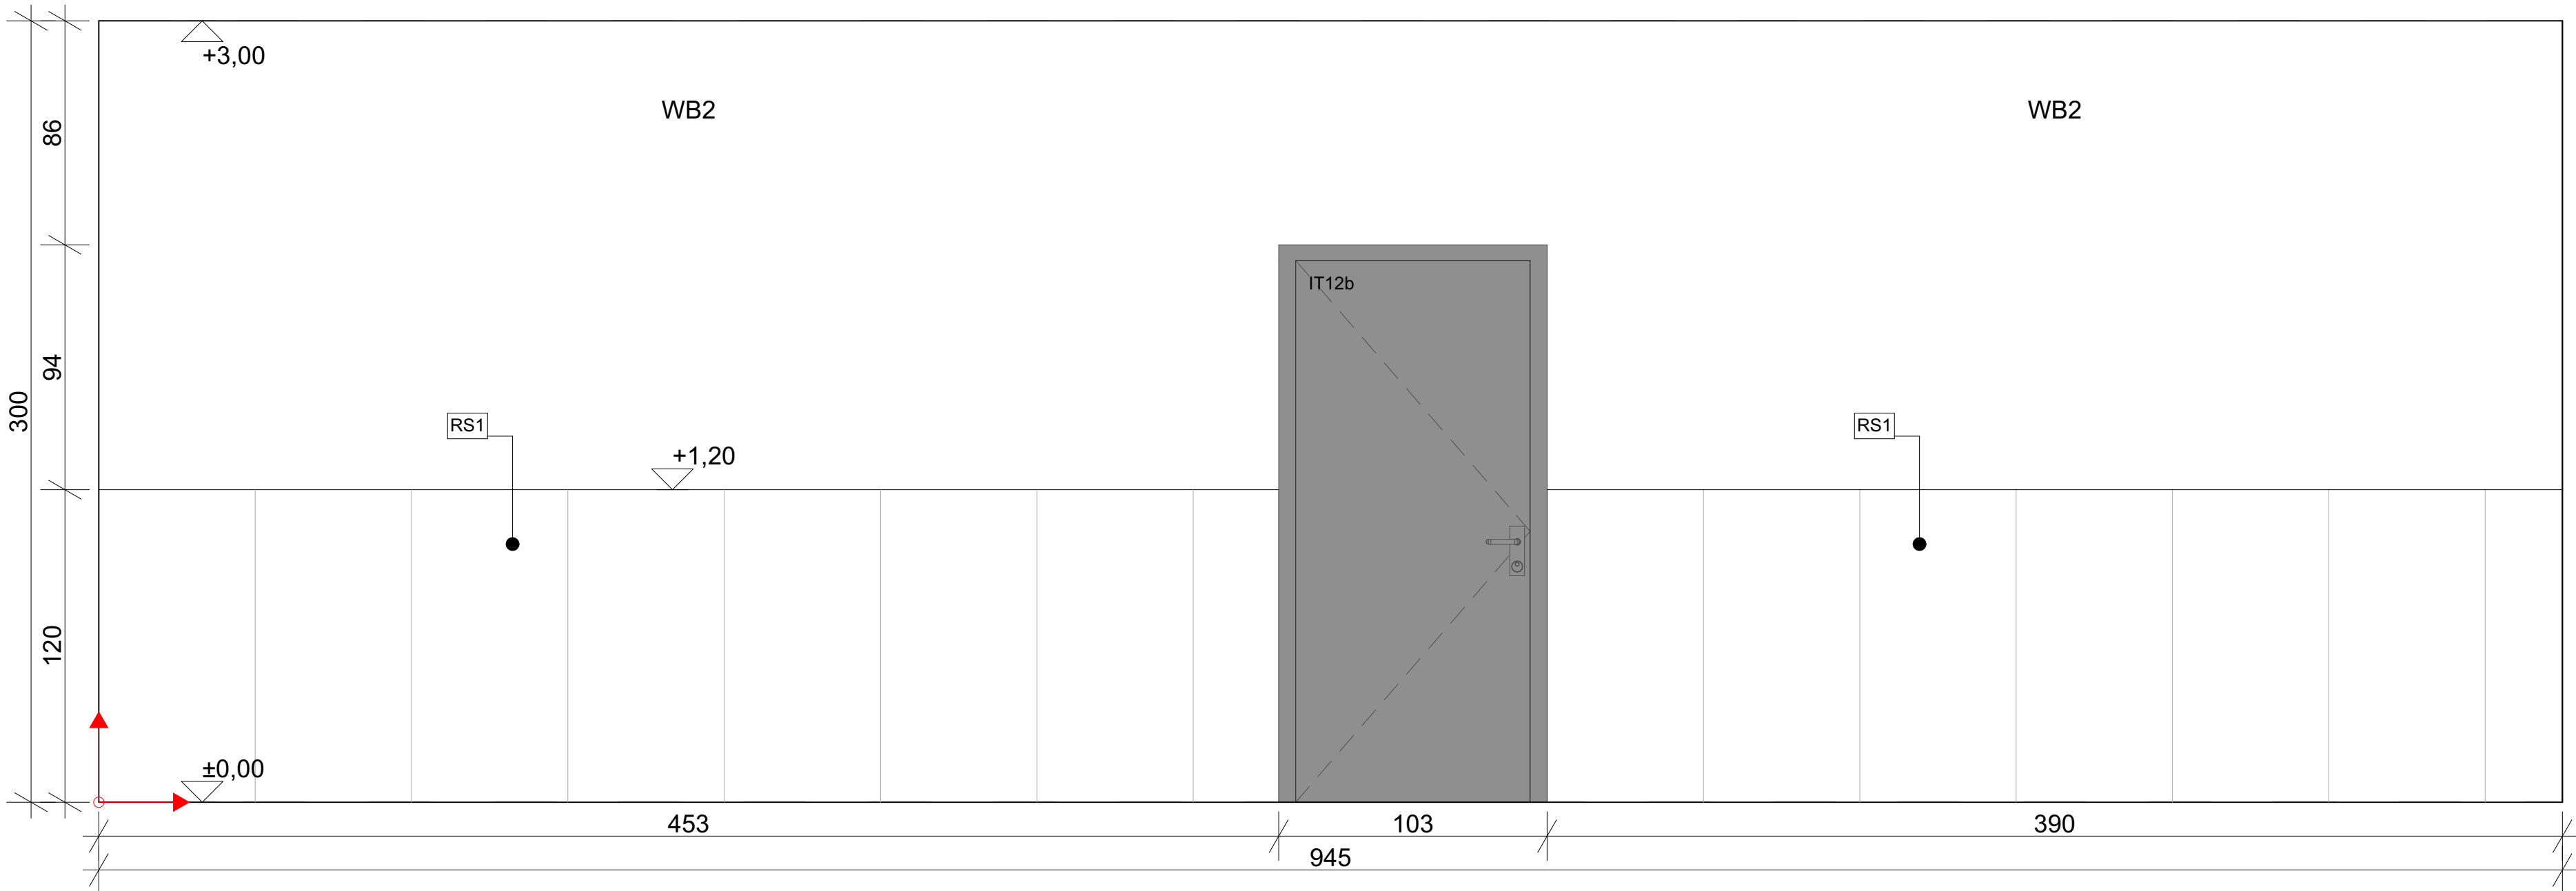

Uwagi:
1. Wszystkie zmiany w projekcie wymagają zgody projektanta.
2. W przypadku stwierdzenia jakichkolwiek niezgodności lub rozbieżności - niezwłocznie powiadomić projektanta.
3. Dokumentację należy traktować łącznie - tzn. wszystkie rysunki wraz z częścią opisową.
4. Do realizacji należy przystąpić jedynie z kompletem dokumentacji wykonawczej z jej rewizjami i aktualizacjami.
5. Dokumentację projektową branży architektonicznej, konstrukcyjnej, instalacyjnej należy traktować łącznie.

NINIEJSZY PROJEKT JAKO UTWÓR JEST OBJĘTY OCHRONĄ PRAWA AUTORSKIEGO I PRAW POKREWNYCH ©
+/- 0,00 = 302,14 m n p m

PANOVA
Since 1987
Jednostka projektowa:

44-100 Gliwice, ul. Górnych Wałów 42
e-mail: pracownia@panova.pl www.panova.pl / www.panova.blog
Redkom Park Bielsko Sp. z o. o.
ul. Słoneczna 116A, 05-500 Stara Iwiczna
Bielsko-Biała 43-300, ul. Warszawska, dz. nr ewid. 47/24, 60/1
Obręb ewid.: 0038- Stare Bielsko

Adres obiektu budowlanego:

Nadbudowa z przebudową budynku handlowego wraz z niezbędną infrastrukturą techniczną (budowę i przebudowę komunikacji wewnętrznej, placów manewrowych, miejsc postojowych, budowę schodów zewnętrznych, budowę wiat na wózki sklepowe, przebudowę skarp, budowa i przebudowa zewnętrznych instalacji wody, kanalizacji sanitarnej, kanalizacji deszczowej, instalacji energetycznej i oświetleniowej) - **lokal nr 0.04**

Nazwa zamierzenia inwestycyjnego:

PROJEKT ARCHITEKTONICZNO- BUDOWALNY - lokal 0.04

Treść dokumentacji projektowej:

Projektant: mgr inż. arch. **Ewa Kukuczka** upr. nr 41/SLOKK/2011/II Podpis: _____

Opracowanie: _____ Podpis: _____

Sprawdzający: mgr inż. arch. **Monika Jaśkiewicz Borecka** upr. nr 42/08/SLOKK/II Podpis: _____

Tytuł rysunku:

KORYTARZ TOALET DLA KLIENTÓW

Data rysunku: **KWIECIEŃ 2024** Skala rysunku: _____ Edycja: **edycja 0** Nr rysunku wg 100 kompletności: _____ Numer rysunku: **20240507**
KLBB_AKT.1