



REJON BUTELKOWNI TOMRA

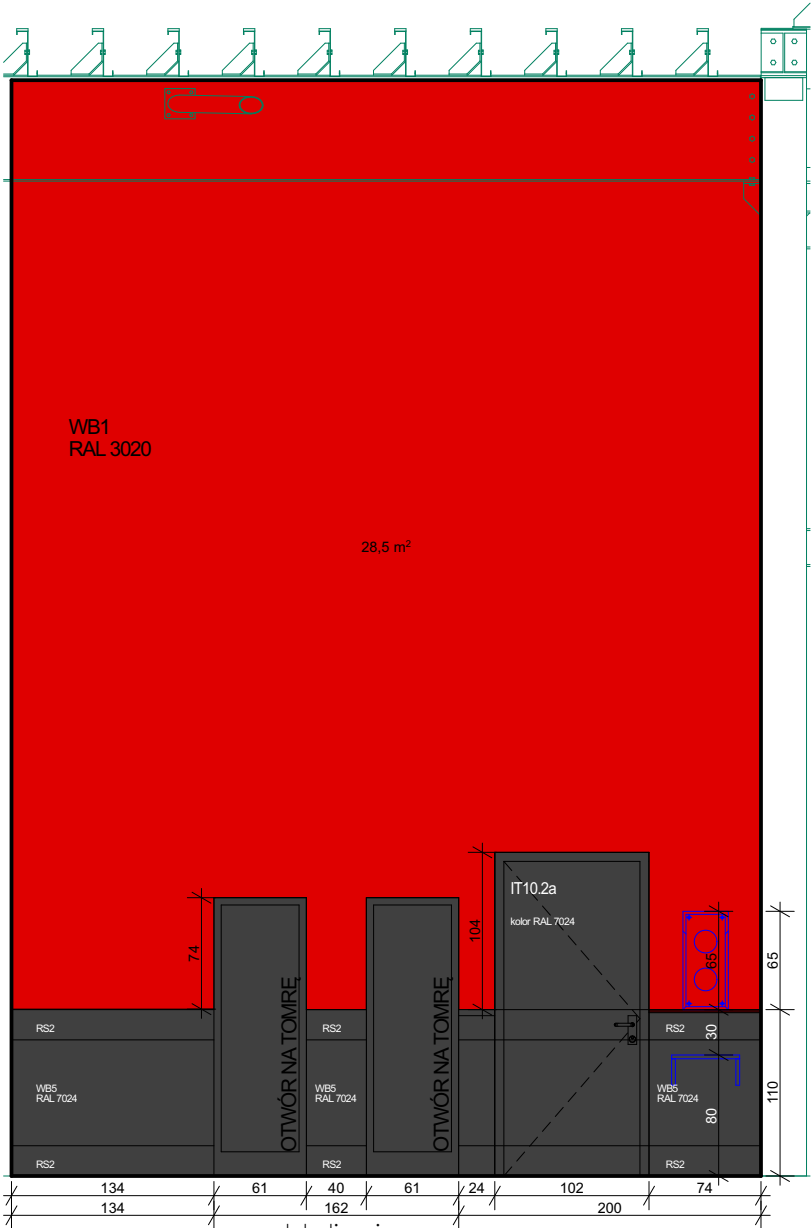

KŁAD A

lokalizację oraz
wielkość otworów
potwierdzić na budowie

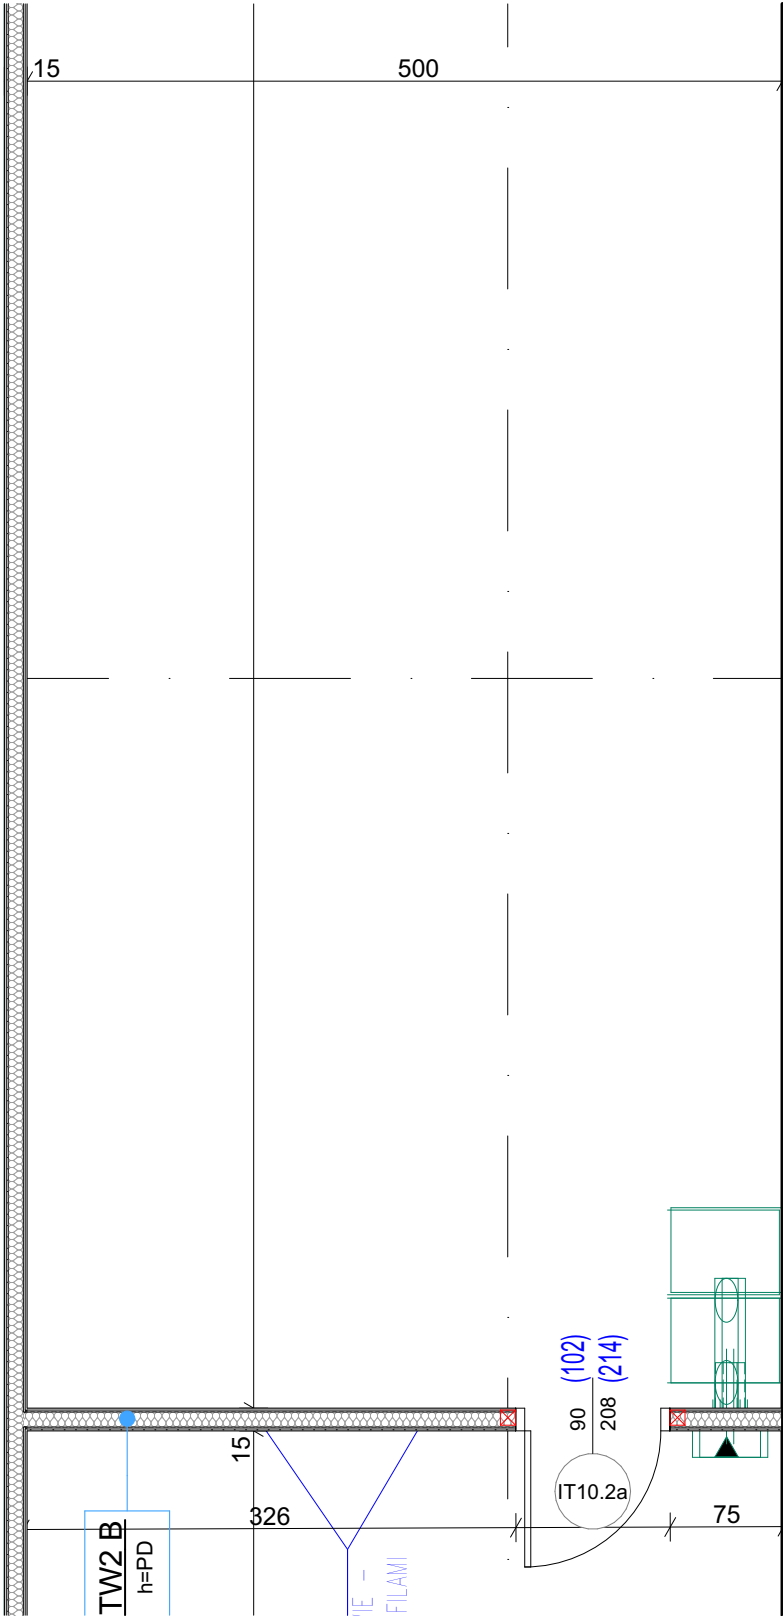

- Uwagi:
1. Wszystkie zmiany w projekcie wymagają zgody projektanta.
 2. W przypadku stwierdzenia jakichkolwiek niezgodności lub rozbieżności - niezwłocznie powiadomić projektanta.
 3. Dokumentację należy traktować łącznie - tzn. wszystkie rysunki wraz z częścią opisową.
 4. Do realizacji należy przystąpić jedynie z kompletem dokumentacji wykonawczej z jej rewizjami i aktualizacjami.
 5. Dokumentację projektową branży architektonicznej, konstrukcyjnej, instalacyjnej należy traktować łącznie.

NINIEJSZY PROJEKT JAKO UTWÓR JEST OBJĘTY OCHRONĄ PRAWA AUTORSKIEGO I PRAW POKREWNYCH ©
+/- 0,00 = 302,14 m n p m

PANOVA Since 1987 Jednostka projektowa:		P.A. NOVA S.A. 44-100 Gliwice, ul. Górnych Wałów 42 e-mail: pracownia@panova.pl www.panova.pl / www.panova.blog	
Nazwa i adres Inwestora:		Redkom Park Bielsko Sp. z o. o. ul. Słoneczna 116A, 05-500 Stara Lwiczna	
Adres obiektu budowlanego:		Bielsko-Biała 43-300, ul. Warszawska, dz. nr ewid. 47/24, 60/1 Obręb ewid.: 0038- Stare Bielsko	
Nazwa zamierzenia inwestycyjnego:		PROJEKT ARCHITEKTONICZNO- BUDOWALNY - lokal 0.04	
Treść dokumentacji projektowej:		Nadbudowa z przebudową budynku handlowego wraz z niezbędną infrastrukturą techniczną (budową i przebudową komunikacji wewnętrznej, placów manewrowych, miejsc postojowych, budową schodów zewnętrznych, budową wiat na wózki sklepowe, przebudową skarpy, budowa i przebudowa zewnętrznych instalacji wody, kanalizacji sanitarnej, kanalizacji deszczowej, instalacji energetycznej i oświetleniowej) - lokal nr 0.04	
Projektant:		mgr inż. arch. Ewa Kukuczka upr. nr 41/SLOKK/2011/II	
Opracowanie:			
Sprawdzający:		mgr inż. arch. Monika Jaśkiewicz Borecka upr. nr 42/08/SLOKK/II	
Tytuł rysunku:		ODBIÓR OPAKOWAŃ ZWROTNYCH	
Data rysunku:		KWIECIEŃ 2024	
Skala rysunku:		edycja 0	
Nr rysunku wg listy kompletności:		20240507 KLBB_AK1-5	