
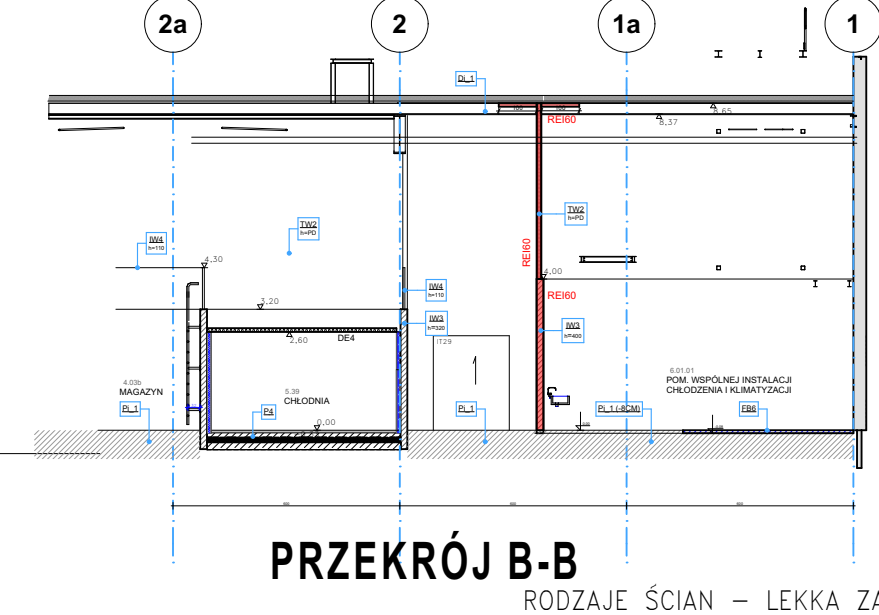
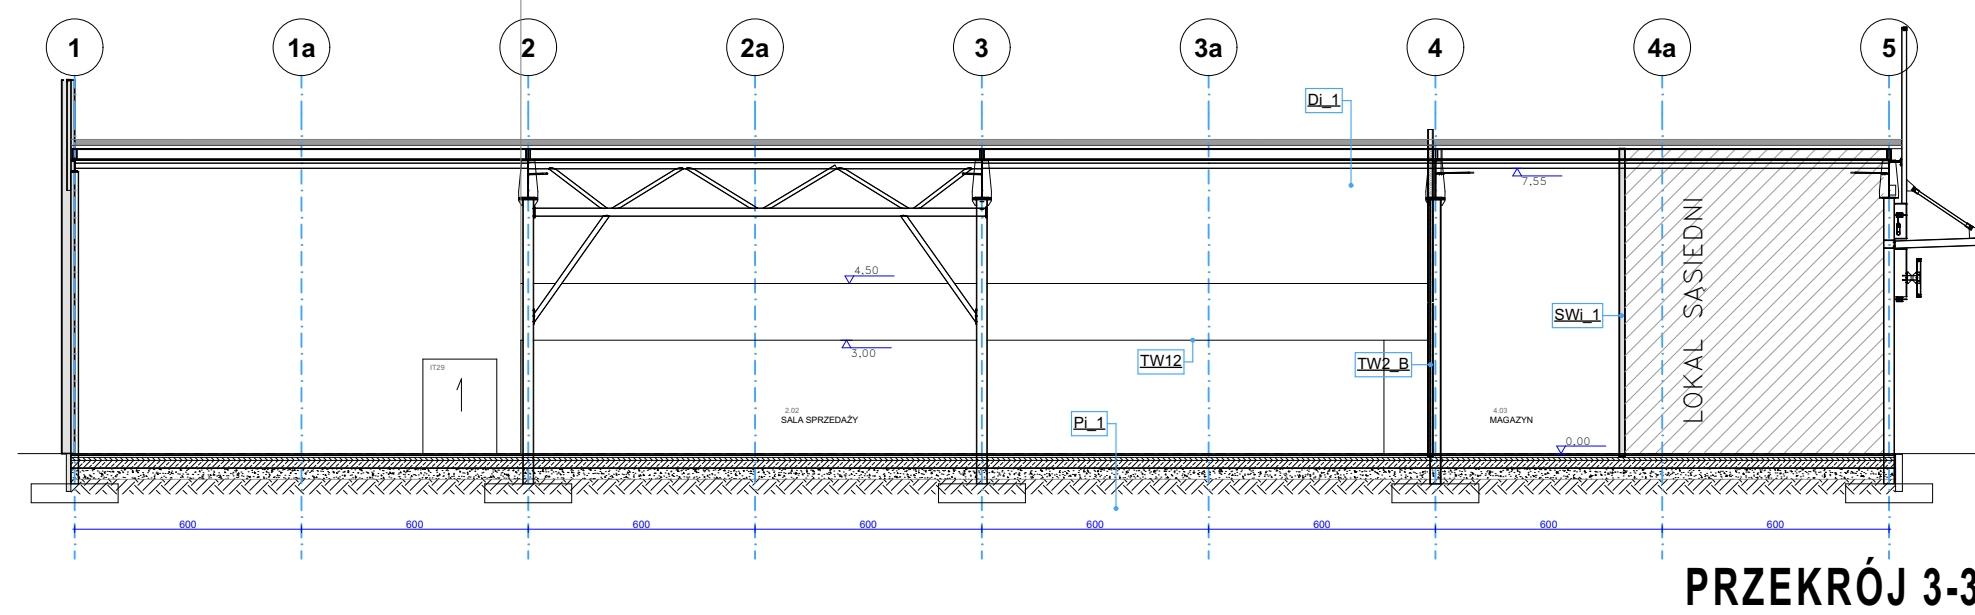
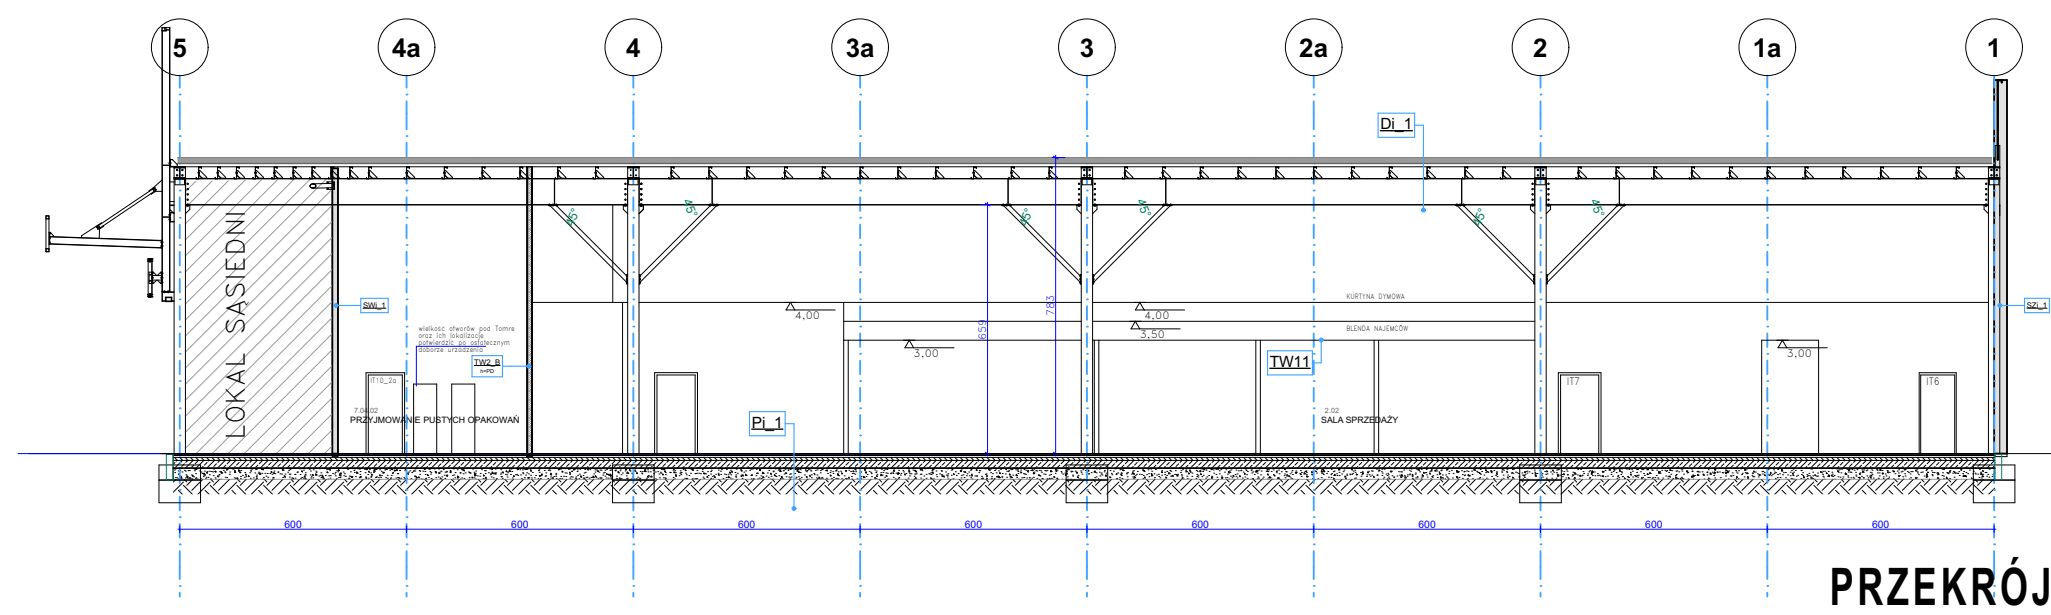


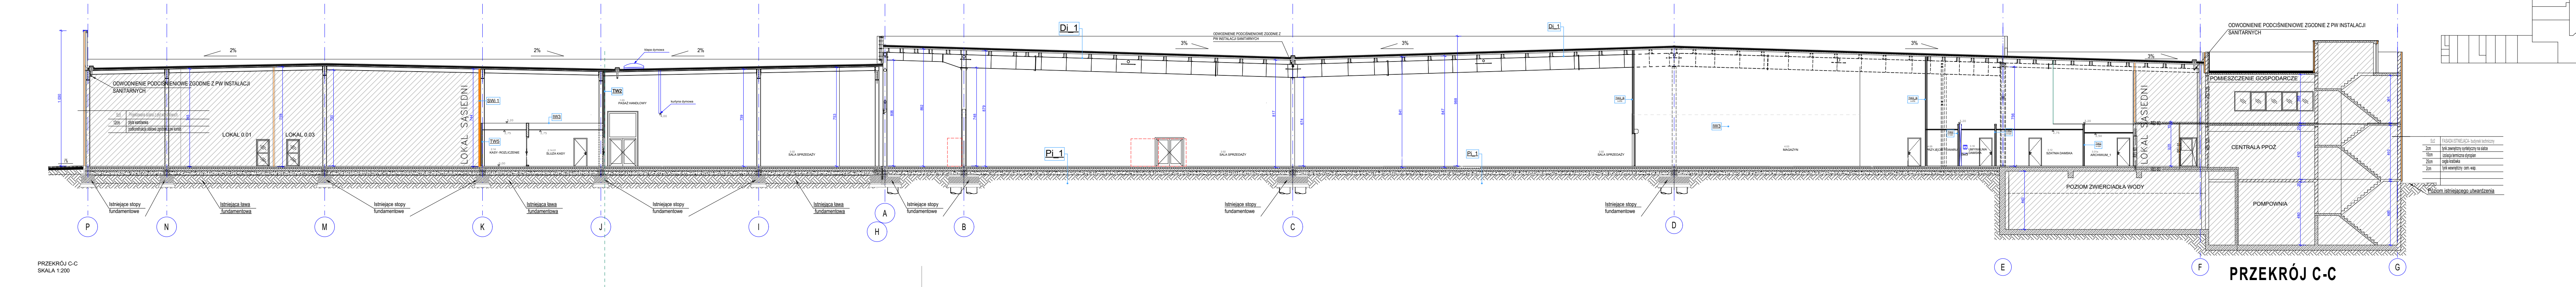

LEGENDA:
opis, oznaczenia scian zewn. wg KABA 2024

- TW2 SCIANA DZIALOWA - DWUSTRONNIE 2X PLYTA G-K NA RUSZCIE SYSTEMOWYM - GR 12,5 - 15cm
- TW2_A SCIANA DZIALOWA - DWUSTRONNIE 2X AQUAPANEL (DO H=4m) POWIJEZ 2xGK NA RUSZCIE SYSTEMOWYM - GR 12,5 - 15cm
- TW2_B SCIANA DZIALOWA - JEDNA STRONA AQUAPANEL (DO H=4m) POWIJEZ 2xGK NA RUSZCIE SYSTEMOWYM - gr12,5 - 15cm
- W POMIESZCZENIACH MOKRYCH WYKONAC PLYTE WODOODPRONA DLA SCIANEK P.POZ PLYTA OGNIOSCHRONNA
- REI60(REI120) SCIANA MUROWANA Z CEGLY WAPIENNO PIASKOWEJ 18CM OPORNOSCI POZAROWE REI60
- IW3 SCIANA MUROWANA Z CEGLY WAPIENNO PIASKOWEJ 18CM
- WB11.100cm SCIANA DZIALOWA Z PANELI Z RZEMIECI POLIURETANOWYM GR 10CM WYKONCZENIE BLACHA RAL 9001 (KREMOWIBIALY)
- WB11.140cm SCIANA DZIALOWA Z PANELI Z RZEMIECI POLIURETANOWYM GR 14CM WYKONCZENIE BLACHA RAL 9001 (KREMOWIBIALY)
- TW_P PRZEDSCIANKA - ZABUDOWA GK PRZY SCIANACH ZEWNETRZNYCH
- TW4 Barierka nad MWS
- TW5-RC3 Zawieszona sciana pomieszczenia Kas - scianka GK o podwyzszonej antywilamniowosci podwójnie płytowana 2x12,5mm z podwójnym wzmocnieniem z blachy stalowej, rozstaw podkonstrukcji co 312,5mm lub wyg. wytycznych dostawcy systemu
- TW5 Obudowa istniejących słupów stalowych podwójna płyta GK - narożniki wzmocnione wysokość wg rysunku, obudowy należy wykonać w jak najniższym orysie w zależności kś. słupów istniejących. Wzapiłości konsultować z projektantem

PRZEGRODY ISTNIEJACE

- SZL_1 -Panele scienne metalowe - 8cm
- -Folia paroprzepuszczalna
- -Wełna mineralna PANELROCK - 15cm
- -Kasety scienne metalowe
- -Wełna mineralna na ruszcie stalowym - 10cm
- -Folia paroizolacyjna
- -2x płyta KG - 2,5cm
- SZL_2 -Płyty warstwowe Metalplast Oborniki typ SCw z rzeniem z wełny mineralnej - 10cm
- -Wełna mineralna na ruszcie stalowym - 10cm
- -Folia paroizolacyjna
- -2x płyta KG - 2,5cm
- SZL_3 -Płyty warstwowe na podkonstrukcji stalówek 12cm
- -Witryna Aluminiowa
- SZL_4 -Wydzielenie lokali sasiednich scianami GK, obustronnie podwójnie płytowana - 15cm
- SWL_1 Wydzielenie lokali sasiednich scianami GK, obustronnie podwójnie płytowana - 15cm

PRZEGRODY ISTNIEJACE

POSADZKA istn. w LOKALACH NAJCIWIEJ	
wykonczenie - wg indywidualnych proj. wnetrz	2cm
plytki listwki układowe na zaprawie klejowej	30mm
listwy cementowe zalaty na gladio	50mm
istniejąca płyta żelbetowa	20cm
Folia PE za zakłady	2x0,2mm
terw.	30cm
grunt rodzimy	

DACH ISTNIEJACY	
membrana PCV	1,5mm
plyta termoizolacyjna np. termoPIR gr. 15cm $\lambda=0,022$	15cm
paroizolacja - folia PE	1,5mm
blacha trapezowa powlekana, kolor RAL 9010, RE15	5cm
konstrukcja stalowa, malowana, kolor RAL 9010	
sufit podwieszony - wg indywidualnych proj. wnetrz	

- Uwagi:
1. Wszystkie zmiany w projekcie wymagają zgody projektanta.
 2. W przypadku stwierdzenia jakichkolwiek niezgodności lub rozbieżności - niezwłocznie powiadomić projektanta.
 3. Dokumentację należy traktować łącznie - 1zn. wszystkie rysunki wraz z częścią opisową.
 4. Do realizacji należy przystąpić jedynie z kompletem dokumentacji wykonawczej z jej rewizjami i aktualizacjami.
 5. Dokumentację projektową branży architektonicznej, konstrukcyjnej, instalacyjnej należy traktować łącznie.

NIEJESTY PROJEKT JAKO UTWÓR JEST OBYJĘTY OCHRONĄ PRAWA AUTORSKIEGO I PRAW POKREWNYCH ©
+/- 0,00 = 302,14 m n p m

PANOVA Since 1987 Jednostka projektowa		P.A. NOVA S.A. 44-100 Gliwice, ul. Górnych Wałów 42 e-mail: pracownia@panova.pl www.panova.pl/www.panova.blog	
Nazwa i adres inwestora:		Bielsko-Biala 43-300, ul. Warszawska, dz. nr ewid. 47/25, 47/26 (dawniej 47/24), 60/1 Obręb ewid.: 0038 - Stare Bielsko	
Adres obiektu budowlanego:		Zmiana pozwolenia nr 851/2023 z dnia 13.12.2023 r. w zakresie nadbudowy budynku handlowego oraz zmiany projektowanych warunków higienicznych i zdrowotnych w lokalu 04 wraz z niezbędną infrastrukturą techniczną(1...)	
Nazwa zamierzenia inwestycyjnego:		PROJEKT ARCHITEKTONICZNO - BUDOWLANY - ARANŻACJA lokalu 04	
Treść dokumentacji projektowej:		mgr inż. arch. Ewa Kukuczka upr. nr 41/SŁOKK/2011/II	
Opracowanie:		mgr inż. arch. Monika Jaskiewicz Borecka upr. nr 42/08/SŁOKK/II	
Sprawdzający:		mgr inż. arch. Ewa Kukuczka upr. nr 41/SŁOKK/2011/II	
Tytuł rysunku:		PRZEGRODY	
Data sporządzenia:	28.06.2024	Edycja:	edycja 0