
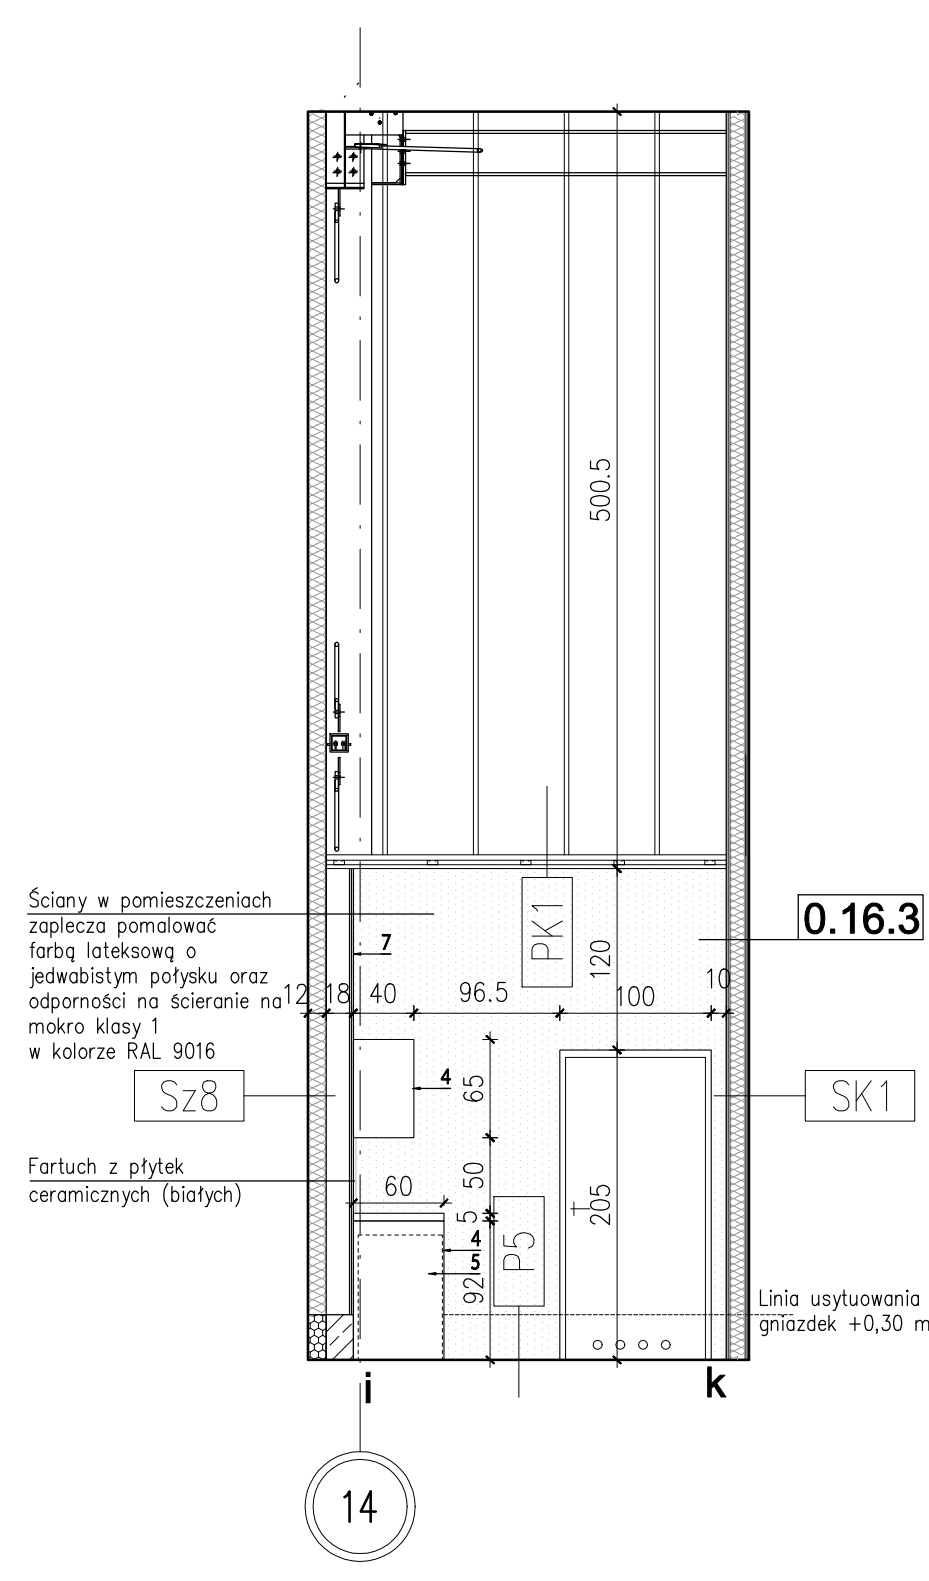
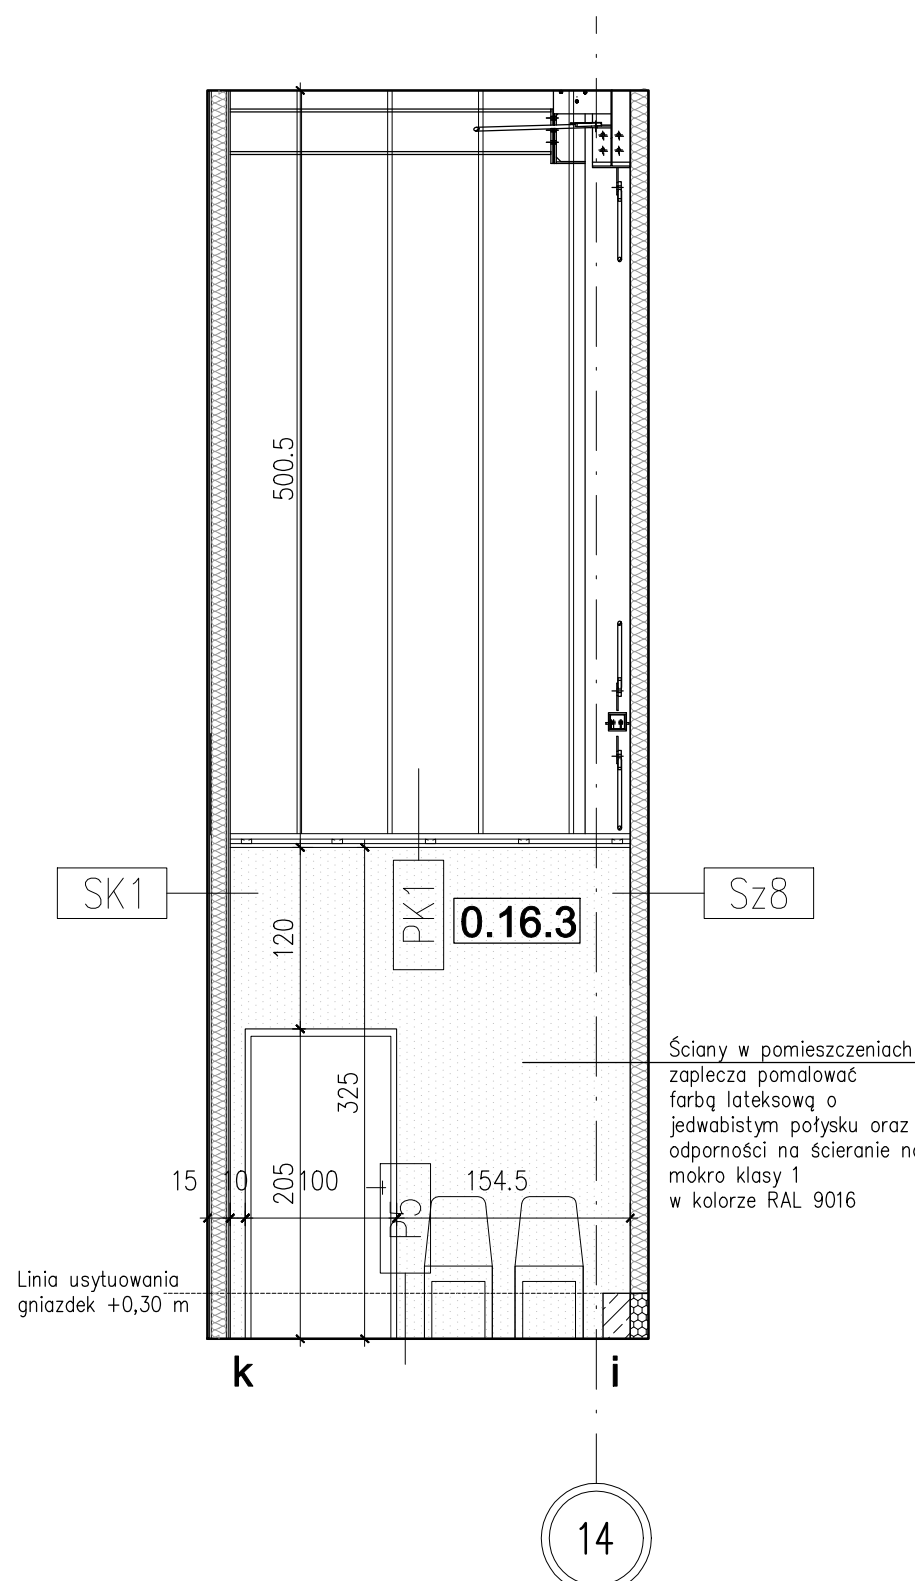
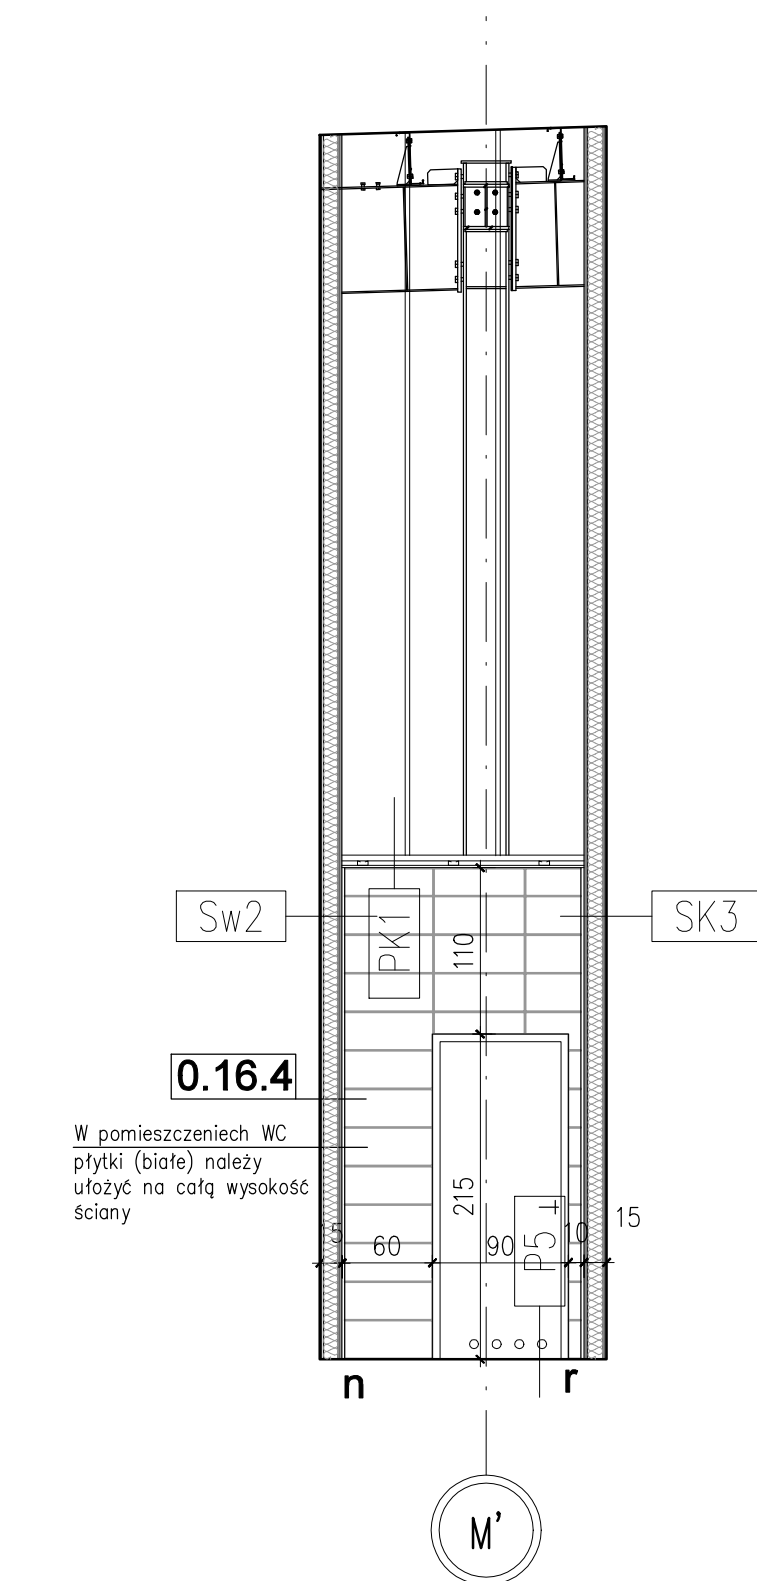
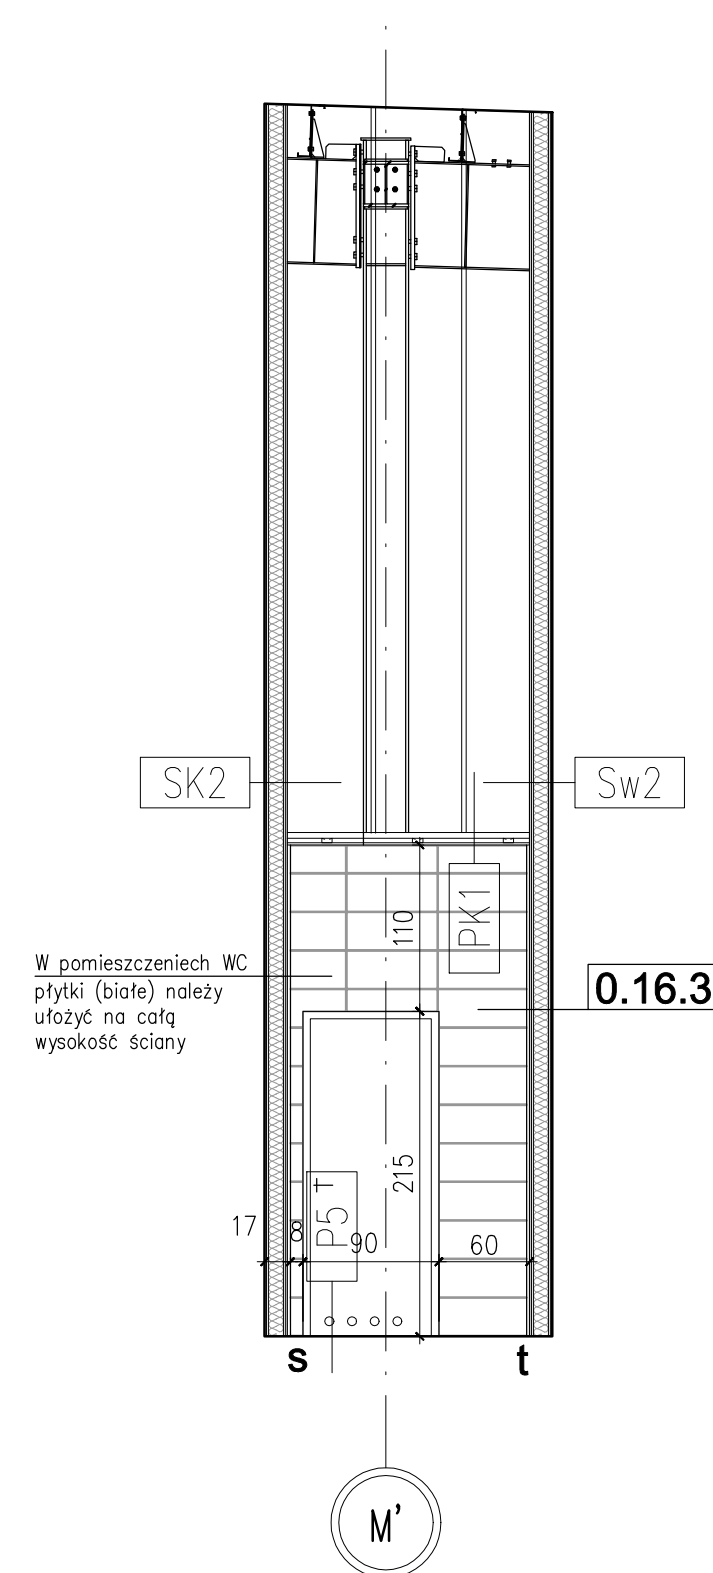
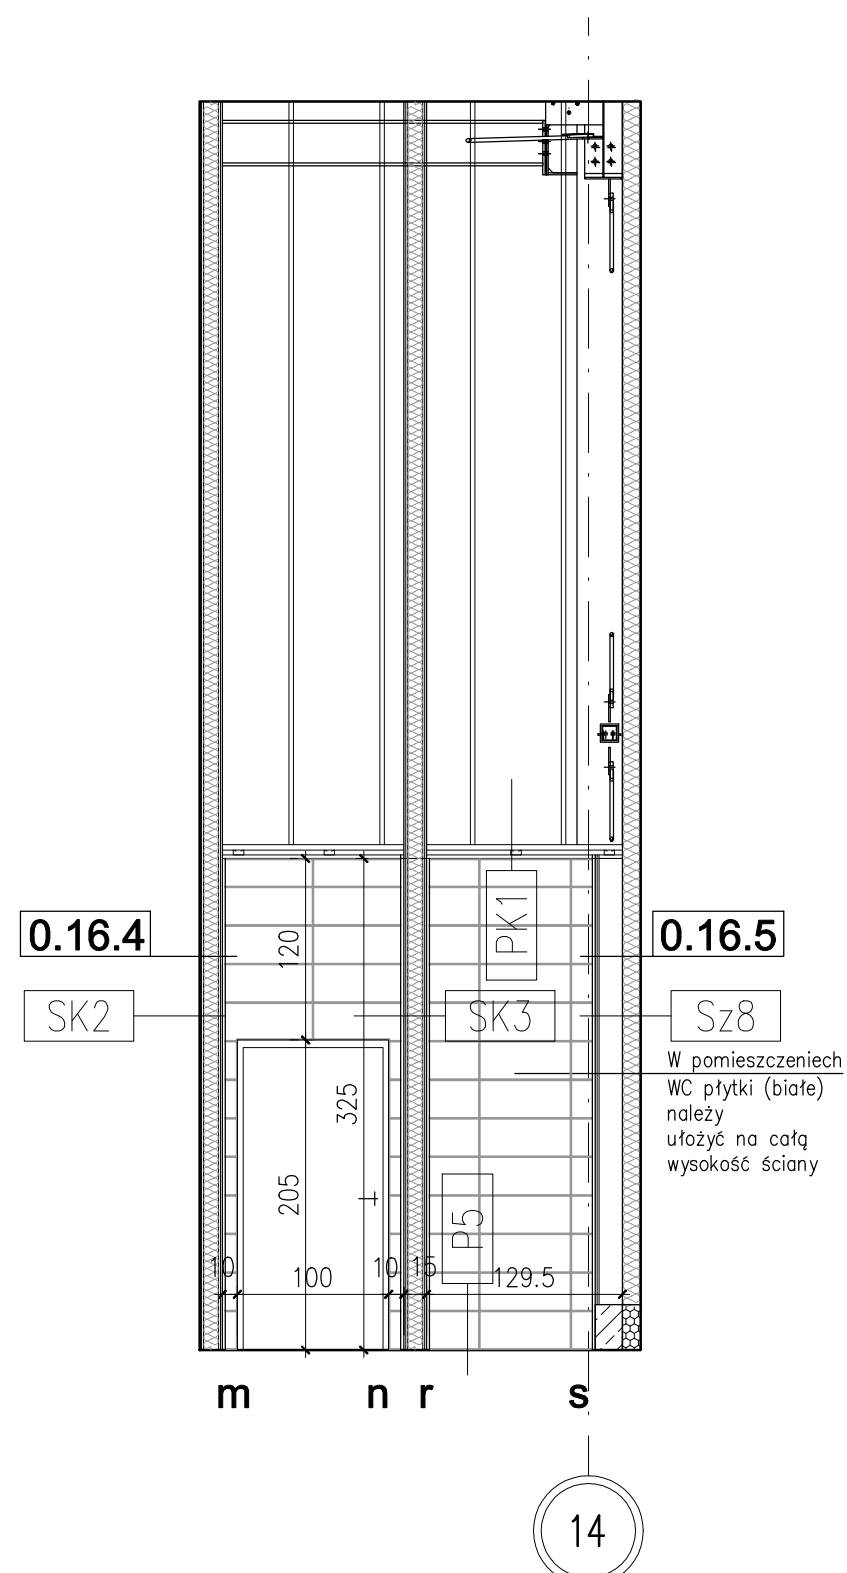
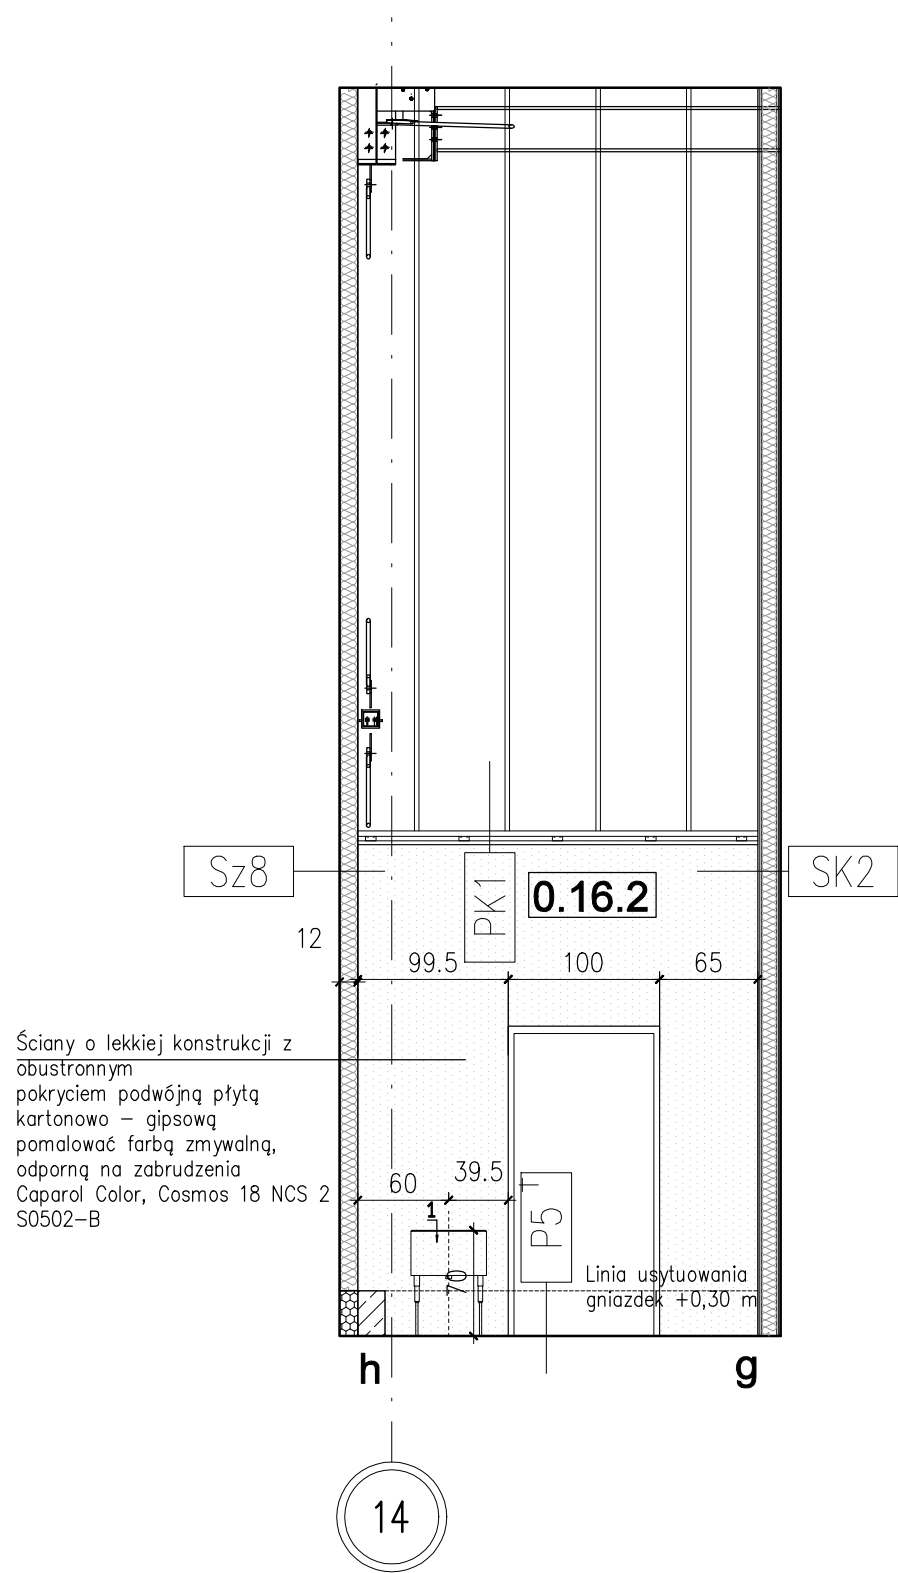


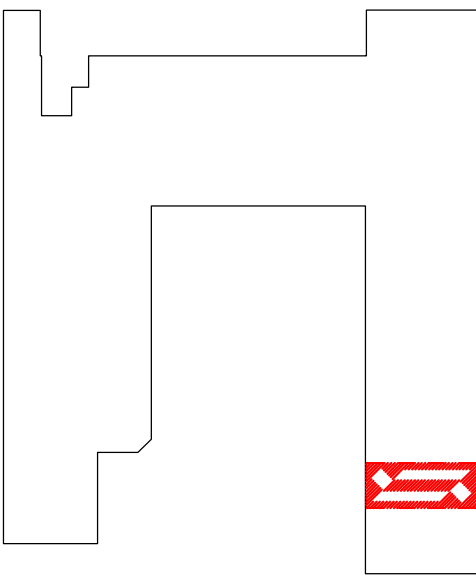

KOPLOWANIE BEZ PISEMNEJ ZGODY AUTORA ZABRONIONE			PRAWA AUTORSKIE ZASTRZEŻONE	
PRACOWNIA PROJEKTOWANIA I USŁUG INWESTYCYJNYCH ALFA				
Spółka z o.o. Spółka komandytowa				
59-220 LEGNICA, ul. ŁOKIETKA 18 +48 76 852671 www.ppalfa.pl pracownia@ppalfa.pl				
OBJEKT: PRZEBUDOWA BUDYNKU HANDLOWEGO BIELSKO BIAŁA UL. WARSZAWSKA 180				
IMIĘ I NAZWISKO PROJEKTANTA			PODPIS	
PROJEKTANT:				
mgr inż. arch. Agata Zygmunt-Sidor uprawnienia budowlane do projektowania bez ograniczeń w specjalności architektonicznej nr 87/DSOKK/2018				
OPRACOWUJĄCY:				
mgr inż. arch. Paula Misiak-Skwarek				
NAZWA RYSUNKU			BRANŻA	
KŁADY ŚCIAN I			ARCHITEKTURA	
ID PROJEKTU	STADIUM	DATA	SKALA	NR RYS
V-23	PW	-	1:50	-
NAZWA PLIKU				ID REWIZJI
V-23_PW_N_A_LO.16-KŁADY ŚCIAN I				-