SCHEMAT BUDYNKU

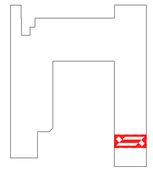

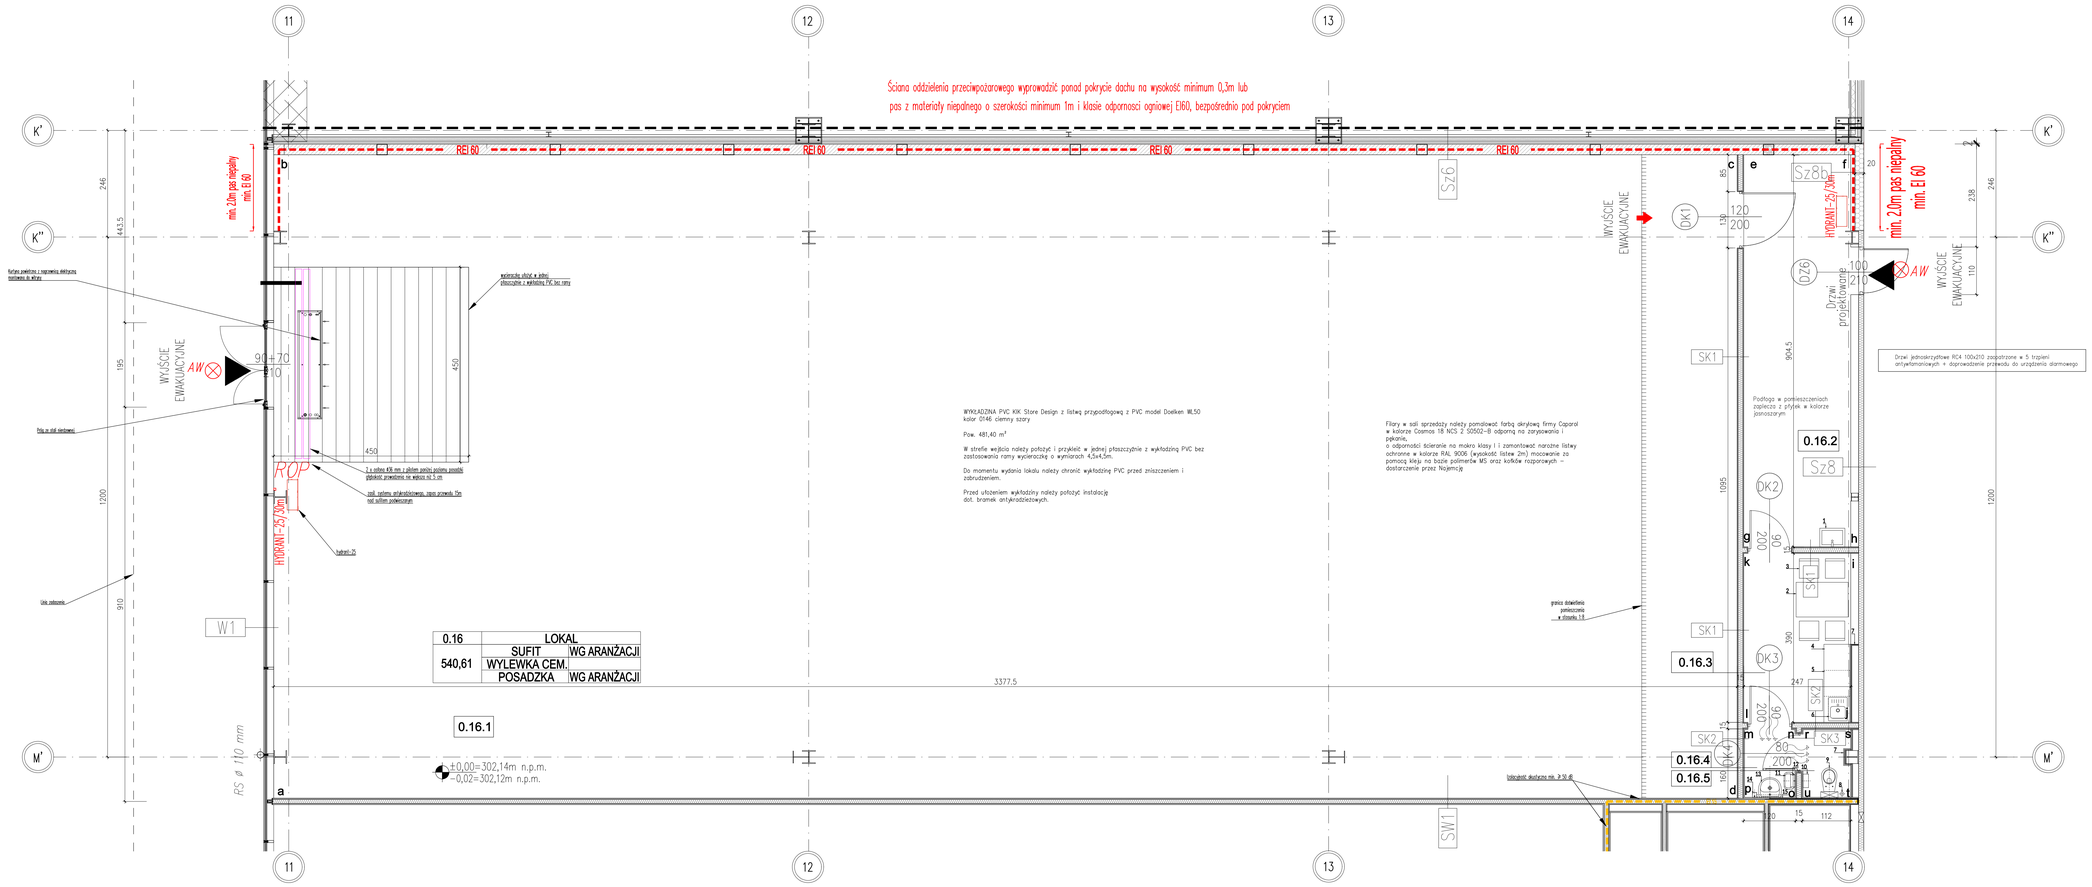

0.16	LOKAL	
540,61	SUFIT	WG ARANŻACJI
	WYLEWKA CEM.	
	POSADZKA	WG ARANŻACJI

WYKŁADZINA PVC KIK Store Design z listwą przypodłogową z PVC model Doelken ML50 kolor 0146 ciemny szary

Pow. 481,40 m²

W strefie wejścia należy położyć i przykleić w jednej płaszczyźnie z wykładziną PVC bez zastosowania ramy wyrównawczej o wymiarach 4,5x4,5m.

Do momentu wydania lokalu należy chronić wykładzinę PVC przed zniszczeniem i zabrudzeniem.

Przed ułożeniem wykładziny należy położyć instalację dod. bramek antyprzedziałowych.

Filary w sali sprzedaży należy pomalować farbą akrylową firmy Caparol w kolorze Ceamos 18 MCS 2 50502-B odporną na zarysowania i pękanie,
o odporności ścierania na mokro klasy I i zamontować narożne listwy ochronne w kolorze RAL 9006 (wysokość listew 2m) mocowanie za pomocą kleju na bazie polimerów MS oraz kołków rozporowych – dostarczenie przez Najemcę

Podłoga w pomieszczeniach zaplecza z płytek w kolorze jasnoszarym

ZESTAWIENIE MATERIAŁOWE

P5	POSADZKA PROJEKTOWANA	U=0,30 W/(m2*K)
2cm	wykończenie – wg indywidualnych proj. wnętrz	
16cm	Płyta zbrojona wg PW konstrukcji	
2x0,2mm	folia PE za zakłady	
12cm	Styropian twardy EPS 200	
2x0,2mm	folia PE za zakłady	
10cm	chudy beton podkładowy	
–	grunt rodzimy	

Sz6	ŚCIANA DYLATACYJNA
–	Konstrukcja nośna – słupy stalowe
10cm	Płyty warstwowe Metalplast Oborniki, typ SCw z rdzeniem z wełny mineralnej
3cm	Pustka dylatacyjna
24cm	Ściana murowana REI60 – bloczki Ytong Silka Multipor

SK1	ŚCIANA WEWNĘTRZNA
2x1.25cm	Płyta GK
10cm	Profile nośne zdwojone CW/UW 100, wypełnione wełną mineralnę
2x1.25cm	Płyta GK

SK2	ŚCIANA WEWNĘTRZNA
2x1.25cm	Płyta GK
10cm	Profile nośne zdwojone CW/UW 100, wypełnione wełną mineralnę
2x1.25cm	Płyta GK
2cm	Płytki ceramiczne na kleju

Sz8	PROJEKTOWANA ŚCIANA Z PŁYT WARSTWOWYCH	U=0,20 W/(m2*K)
12cm	Płyta warstwowa	
–	Konstrukcja stalowa zgodnie z PW konstrukcji	

Sz8B	PROJEKTOWANA ŚCIANA Z PŁYT WARSTWOWYCH EI60	U=0,20 W/(m2*K)
20cm	Płyta warstwowa z rdzeniem z wełny mineralnej	
	Konstrukcja stalowa zgodnie z PW konstrukcji	

Sw1	ŚCIANA MIĘDZYLOKALOWA
2x1.25cm	Płyta GK
10cm	Profile nośne zdwojone CW/UW 100, wypełnione wełną mineralnę
2x1.25cm	Płyta GK

W1	WITRYNA	U=0,9 W/(m2*K)
–	Witryna aluminiowa	

SK3	ŚCIANA WC
2cm	Płytki ceramiczne na kleju
2x1.25cm	Płyta GK
10cm	Profile nośne zdwojone CW/UW 100, wypełnione wełną mineralnę
2x1.25cm	Płyta GK
2cm	Płytki ceramiczne na kleju

PK1	SUFIT PODWIESZANY
–	Kasetony sufitowe dziurkowane 60x60cm
–	Szyny nośne

D1A	DACH	U=0,15 W/(m2*K)
1,5mm	membrana PCV	
15cm	płyta termoizolacyjna np. termoPIR gr. 15cm λ=0,022	
1,5mm	paroizolacja – folia PE	
8,4cm	blacha trapezowa powlekana, kolor RAL 9010, RE15	
–	konstrukcja stalowa, malowana, kolor RAL 9010	
–	sufit podwieszany – wg indywidualnych proj. wnętrz	

ZESTAWIENIE WYPOSAŻENIA	
NR.	NAZWA
1	Zlew stalowy z ociekaczem, do zlewu doprowadzona woda ciepła
2	Stół 120x80 cm
3	Krzesło składane pionowo x4
4	Ciąg kuchenny 180x60 cm, o fakturze i kolorze bukowym, nad ciągiem szafki wiszące 180x40 cm
5	Lodówka podblatowa do zabudowy – klasa efektywności A+
6	Zlewozmywak, z szawką zlewozmywakową i armaturą
7	Przedścianka-2x płyta GK wodoodporna na podkonstrukcji
8	Szczotka do czyszczenia toalety
9	WC kompakt
10	Uchwyt na papier toaletowy
11	Druciany kosz na ręczniki
12	Dozownik ręczników papierowych
13	Umywalka 50x42, z baterią i korkiem KLIK-KLAK
14	Dozownik na mydło
15	Lustro 60x80 cm z półką pod lustrem

KOPIOWANIE BEZ PISEMNEJ ZGODY AUTORA ZABRONIONE PRAWA AUTORSKIE ZASTRZEŻONE

PRACOWNIA PROJEKTOWANIA I USŁUG INWESTYCYJNYCH ALFA
Spółka z o.o. Spółka komandytowa
59-220 LEGNICA, UL. ŁOKIETKA 16
+48 76 8528261 www.ppalfa.pl pracownia@ppalfa.pl
ALFA PRACOWNIA

OBIEKT: PRZEBUDOWA BUDYNKU HANDLOWEGO
BIELSKO BIAŁA
UL. WARSZAWSKA 180

IMIĘ I NAZWISKO PROJEKTANTA | PODPIS

PROJEKTANT:
mgr inż. arch. Agata Zygmunt-Sidor
uprawnienia budowlane do projektowania bez ograniczeń w specjalności architektoniczno-budowlanej nr 87/DOKK/2018

OPRACOWUJĄCY:
mgr inż. arch. Paula Misiak-Skwarek

NAZWA RYSUNKU: RZUT PARTERU
BRANŻA: ARCHITEKTURA

ID PROJEKTU	STADIUM	DATA	SKALA	NR RYS
V-23	PW	-	1:50	-

NAZWA PLIKU: V-23_PW_N_A_L0.16-RZUT PARTERU
ID REWIZJI: -

Aż poziomo
V-23_PW_N_A_L0.16-RZUT PARTERU 05.06.2024