



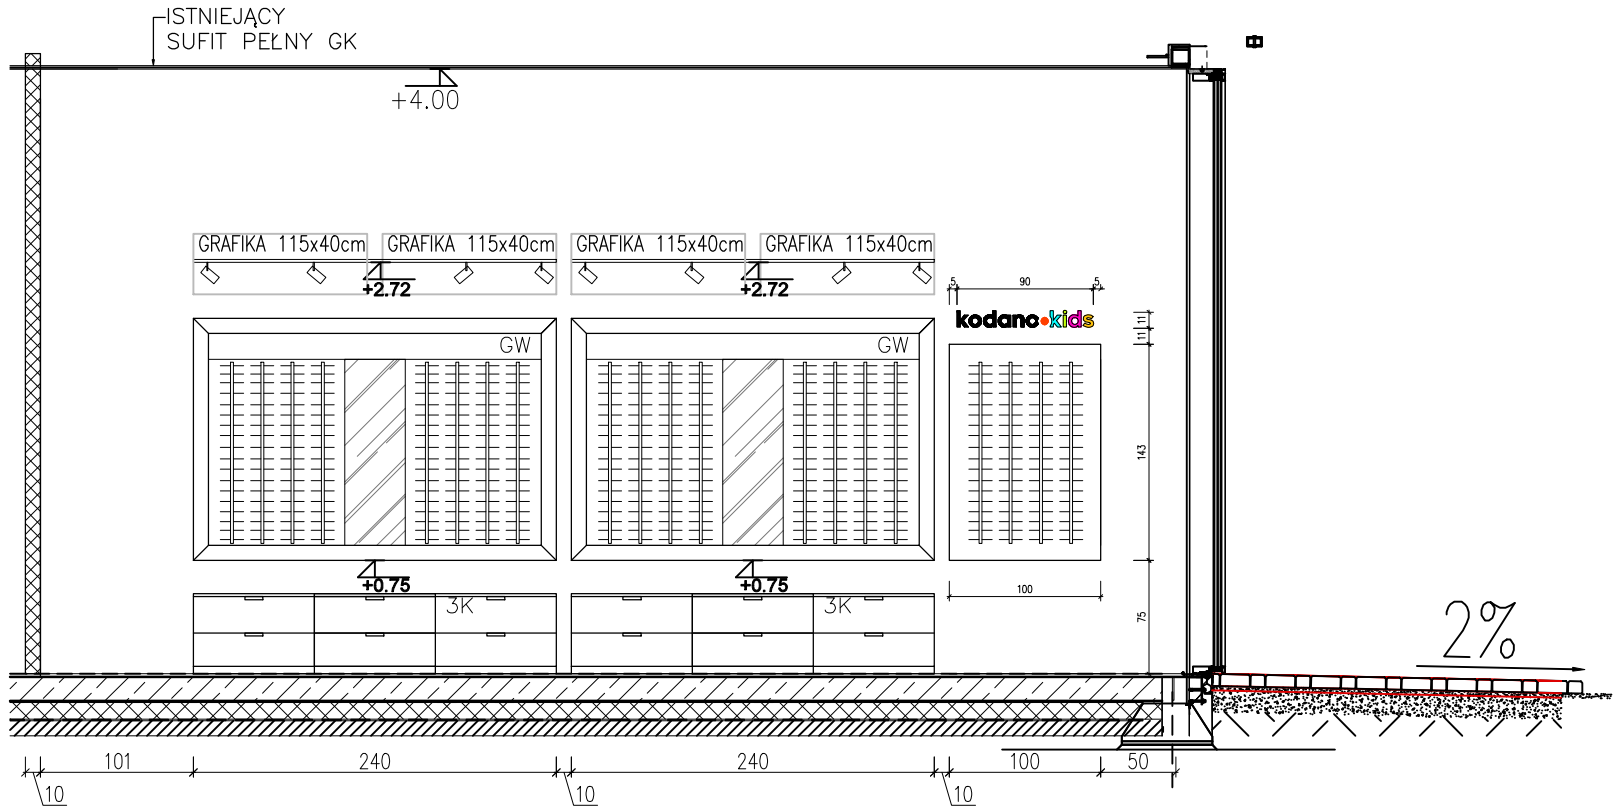

WIDOK A-A

UWAGA! SPÓD GALBLOTY NA WYSOKOŚCI 75 CM.
GÓRNA KRAWĘDZ GABLOTY NIE MOŻE ZNAJDOWAĆ
SIĘ WYŻEJ NIŻ NA WYSOKOŚCI 235CM


UWAGA! LUSTRA MONTOWAĆ NA KOŃCU. ZWERYFIKOWAĆ CZY KĄT ODBICIA
NIE UWIDACZNIA TYŁU GABLOTY W SPOSÓB NIEESTETYCZNY. W TAKIM
WYPADKU ZASTOSOWAĆ DYSTANSE WYSUWAJĄCE LUSTRO DO PRZODU

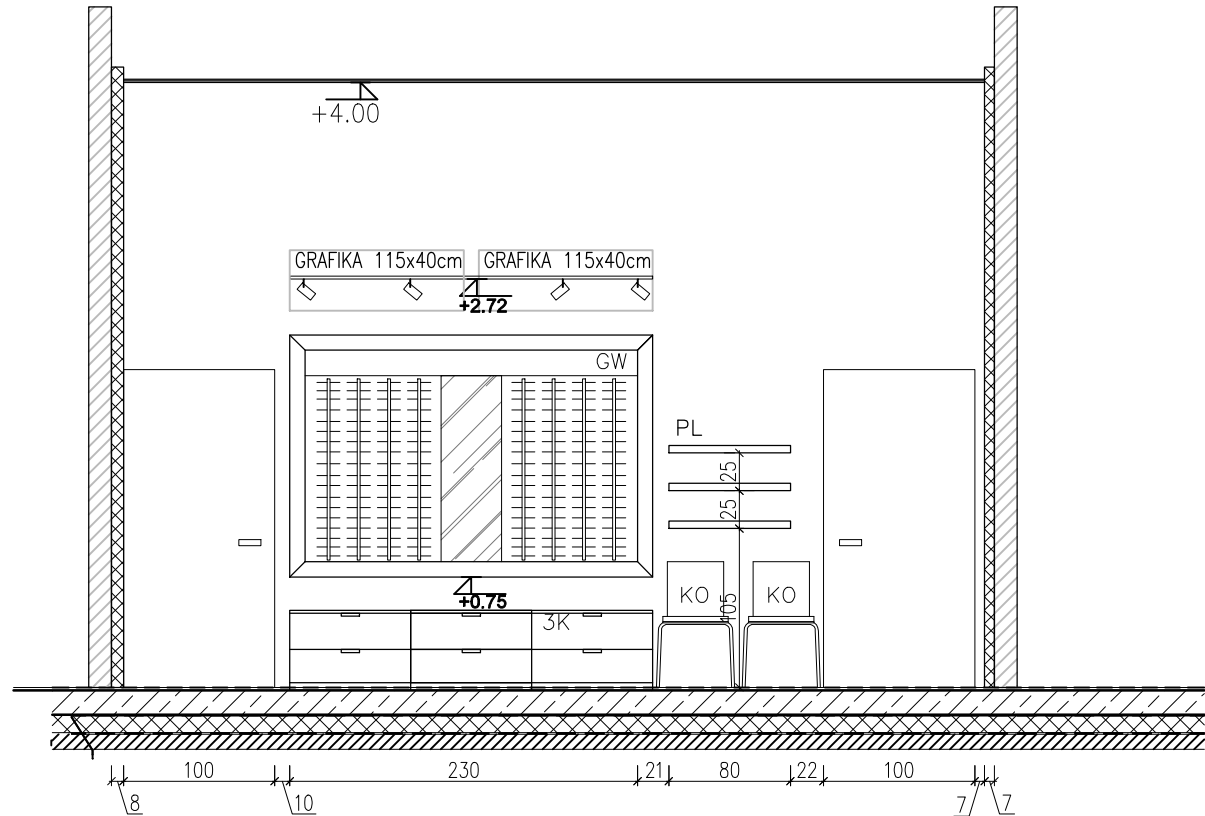

WIDOK C-C

UWAGA! SPÓD GALBLOTY NA WYSOKOŚCI 75 CM.
GÓRNA KRAWĘDZ GABLOTY NIE MOŻE ZNAJDOWAĆ
SIĘ WYŻEJ NIŻ NA WYSOKOŚCI 235CM

UWAGA! LUSTRA MONTOWAĆ NA KOŃCU. ZWERYFIKOWAĆ CZY KĄT ODBICIA
NIE UWIDACZNIA TYŁU GABLOTY W SPOSÓB NIEESTETYCZNY. W TAKIM
WYPADKU ZASTOSOWAĆ DYSTANSE WYSUWAJĄCE LUSTRO DO PRZODU

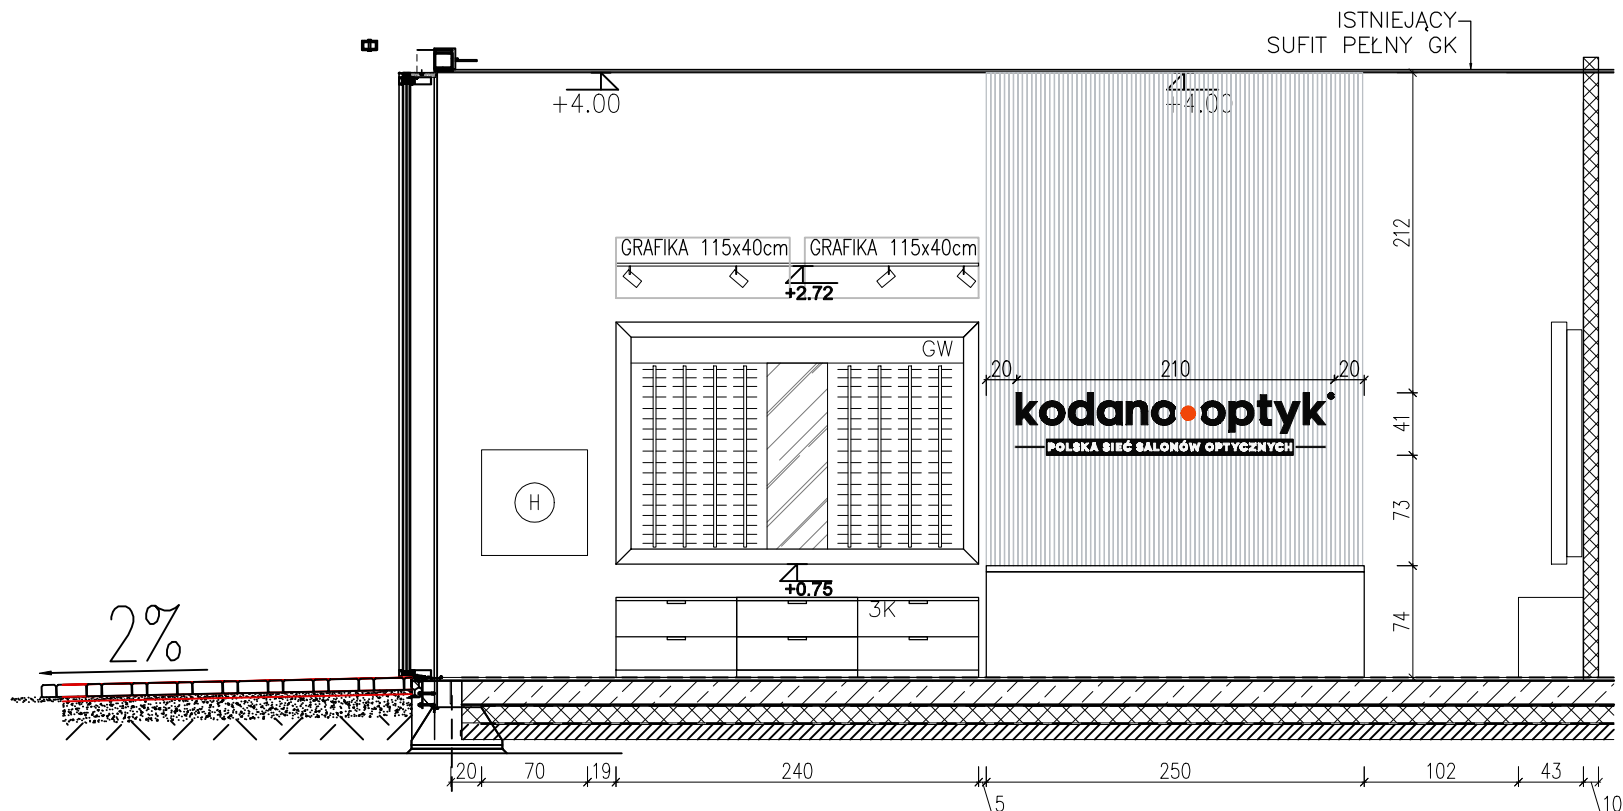

WIDOK B-B

UWAGA! SPÓD GALBLOTY NA WYSOKOŚCI 75 CM.
GÓRNA KRAWĘDZ GABLOTY NIE MOŻE ZNAJDOWAĆ
SIĘ WYŻEJ NIŻ NA WYSOKOŚCI 235CM

UWAGA! LUSTRA MONTOWAĆ NA KOŃCU. ZWERYFIKOWAĆ CZY KĄT ODBICIA
NIE UWIDACZNIA TYŁU GABLOTY W SPOSÓB NIEESTETYCZNY. W TAKIM
WYPADKU ZASTOSOWAĆ DYSTANSE WYSUWAJĄCE LUSTRO DO PRZODU

UWAGI:

- PROJEKT OPRACOWANO NA PODSTAWIE PODKŁADÓW WYNAJMUJĄCEGO ORAZ INWENTARYZACJI
- WYKONAWCA ZOBOWIĄZANY JEST DOKŁADNIE ZAPOZNAĆ SIĘ Z PROJEKTEM I WARUNKAMI ISTNIEJĄCYMI NA PLACU BUDOWY A TAKŻE SPRAWDZIĆ WYMIARY NA BUDOWIE I PRZEKAZAĆ INFORMACJE O ROZBIEŻNOŚCIACH JEDNOSTCE PROJEKTOWEJ.
- WSZYSTKIE ROBOTY MAJĄ BYĆ WYKONANE ZGODNIE Z WYMAGANIAMI OKREŚLONYMI PRZEZ PRAWO BUDOWLANE I WSZELKIE UWARUNKOWANIA PRAWNE I TECHNICZNE DOTYCZĄCE SZTUKI BUDOWLANEJ.
- RYUNKI NALEŻY ROZPATRYWAĆ ŁĄCZNIE Z CZĘŚCIĄ OPISOWĄ DOKUMENTACJI ARCHITEKTONICZNEJ ORAZ Z OPRACOWANIAMİ BRANŻOWYMI.

Inwestor: REDKOM PARK sp. z o.o. ul. Słoneczna 116A 05–500 Stara Iwiczna NIP 1231527802		Pracownia projektowa: NAP PROJECT ul. Osikowa 70/1, 30–799, Kraków NIP 6751701373	
Projekt: Aranżacja Lokalu 0.21		Powierzchnia: 60,08 m2	
Obiekt: Budynek Handlowy		Data: 09–2024	
Adres: ul. Warszawska 180A 43–346 Bielsko–Biała		Skala: 1:50	
Lokal: L0.21		Faza: projekt techniczny	
Branża: Architektura		Numer rysunku: A_08	
Temat rys.: Widoki ścian A–A, B–B, C–C			
Projektował mgr inż. arch. Katarzyna Florek nr upr. 421/2001			
Projektował mgr inż. Piotr Stryszowski			
Sprawdził mgr inż. arch. Lucyna Serafin – Farah nr upr. MPOIA/051/2009			

Niniejszy projekt jest chroniony prawem autorskim. Rysunek ani żaden jego fragment nie mogą być reprodukowane lub powielane bez zgody autora

SZCZEGÓŁOWA SPECYFIKACJA MATERIAŁÓW
ZNAJDUJE SIĘ W OPISIE DO PROJEKTU