


- UWAGI:
- PROJEKT OPRACOWANO NA PODSTAWIE PODKŁADÓW WYNAJMUJĄCEGO ORAZ INWENTARYZACJI
 - WYKONAWCA ZOBOWIĄZANY JEST DOKŁADNIE ZAPOZNAĆ SIĘ Z PROJEKTEM I WARUNKAMI ISTNIEJĄCYMI NA PLACU BUDOWY A TAKŻE SPRAWDZIĆ WYMIARY NA BUDOWIE I PRZEKAZAĆ INFORMACJE O ROZBIEŻNOŚCIACH JEDNOSTCE PROJEKTOWEJ.
 - WSZYSTKIE ROBOTY MAJĄ BYĆ WYKONANE ZGODNIE Z WYMAGANIAMI OKREŚLONYMI PRZEZ PRAWO BUDOWLANE I WSZELKIE UWARUNKOWANIA PRAWNE I TECHNICZNE DOTYCZĄCE SZTUKI BUDOWLANEJ.
 - RYСУNKI NALEŻY ROZPATRYWAĆ ŁĄCZNIE Z CZĘŚCIĄ OPISOWĄ DOKUMENTACJI ARCHITEKTONICZNEJ ORAZ Z OPRACOWANIAM BRANŻOWYMI.

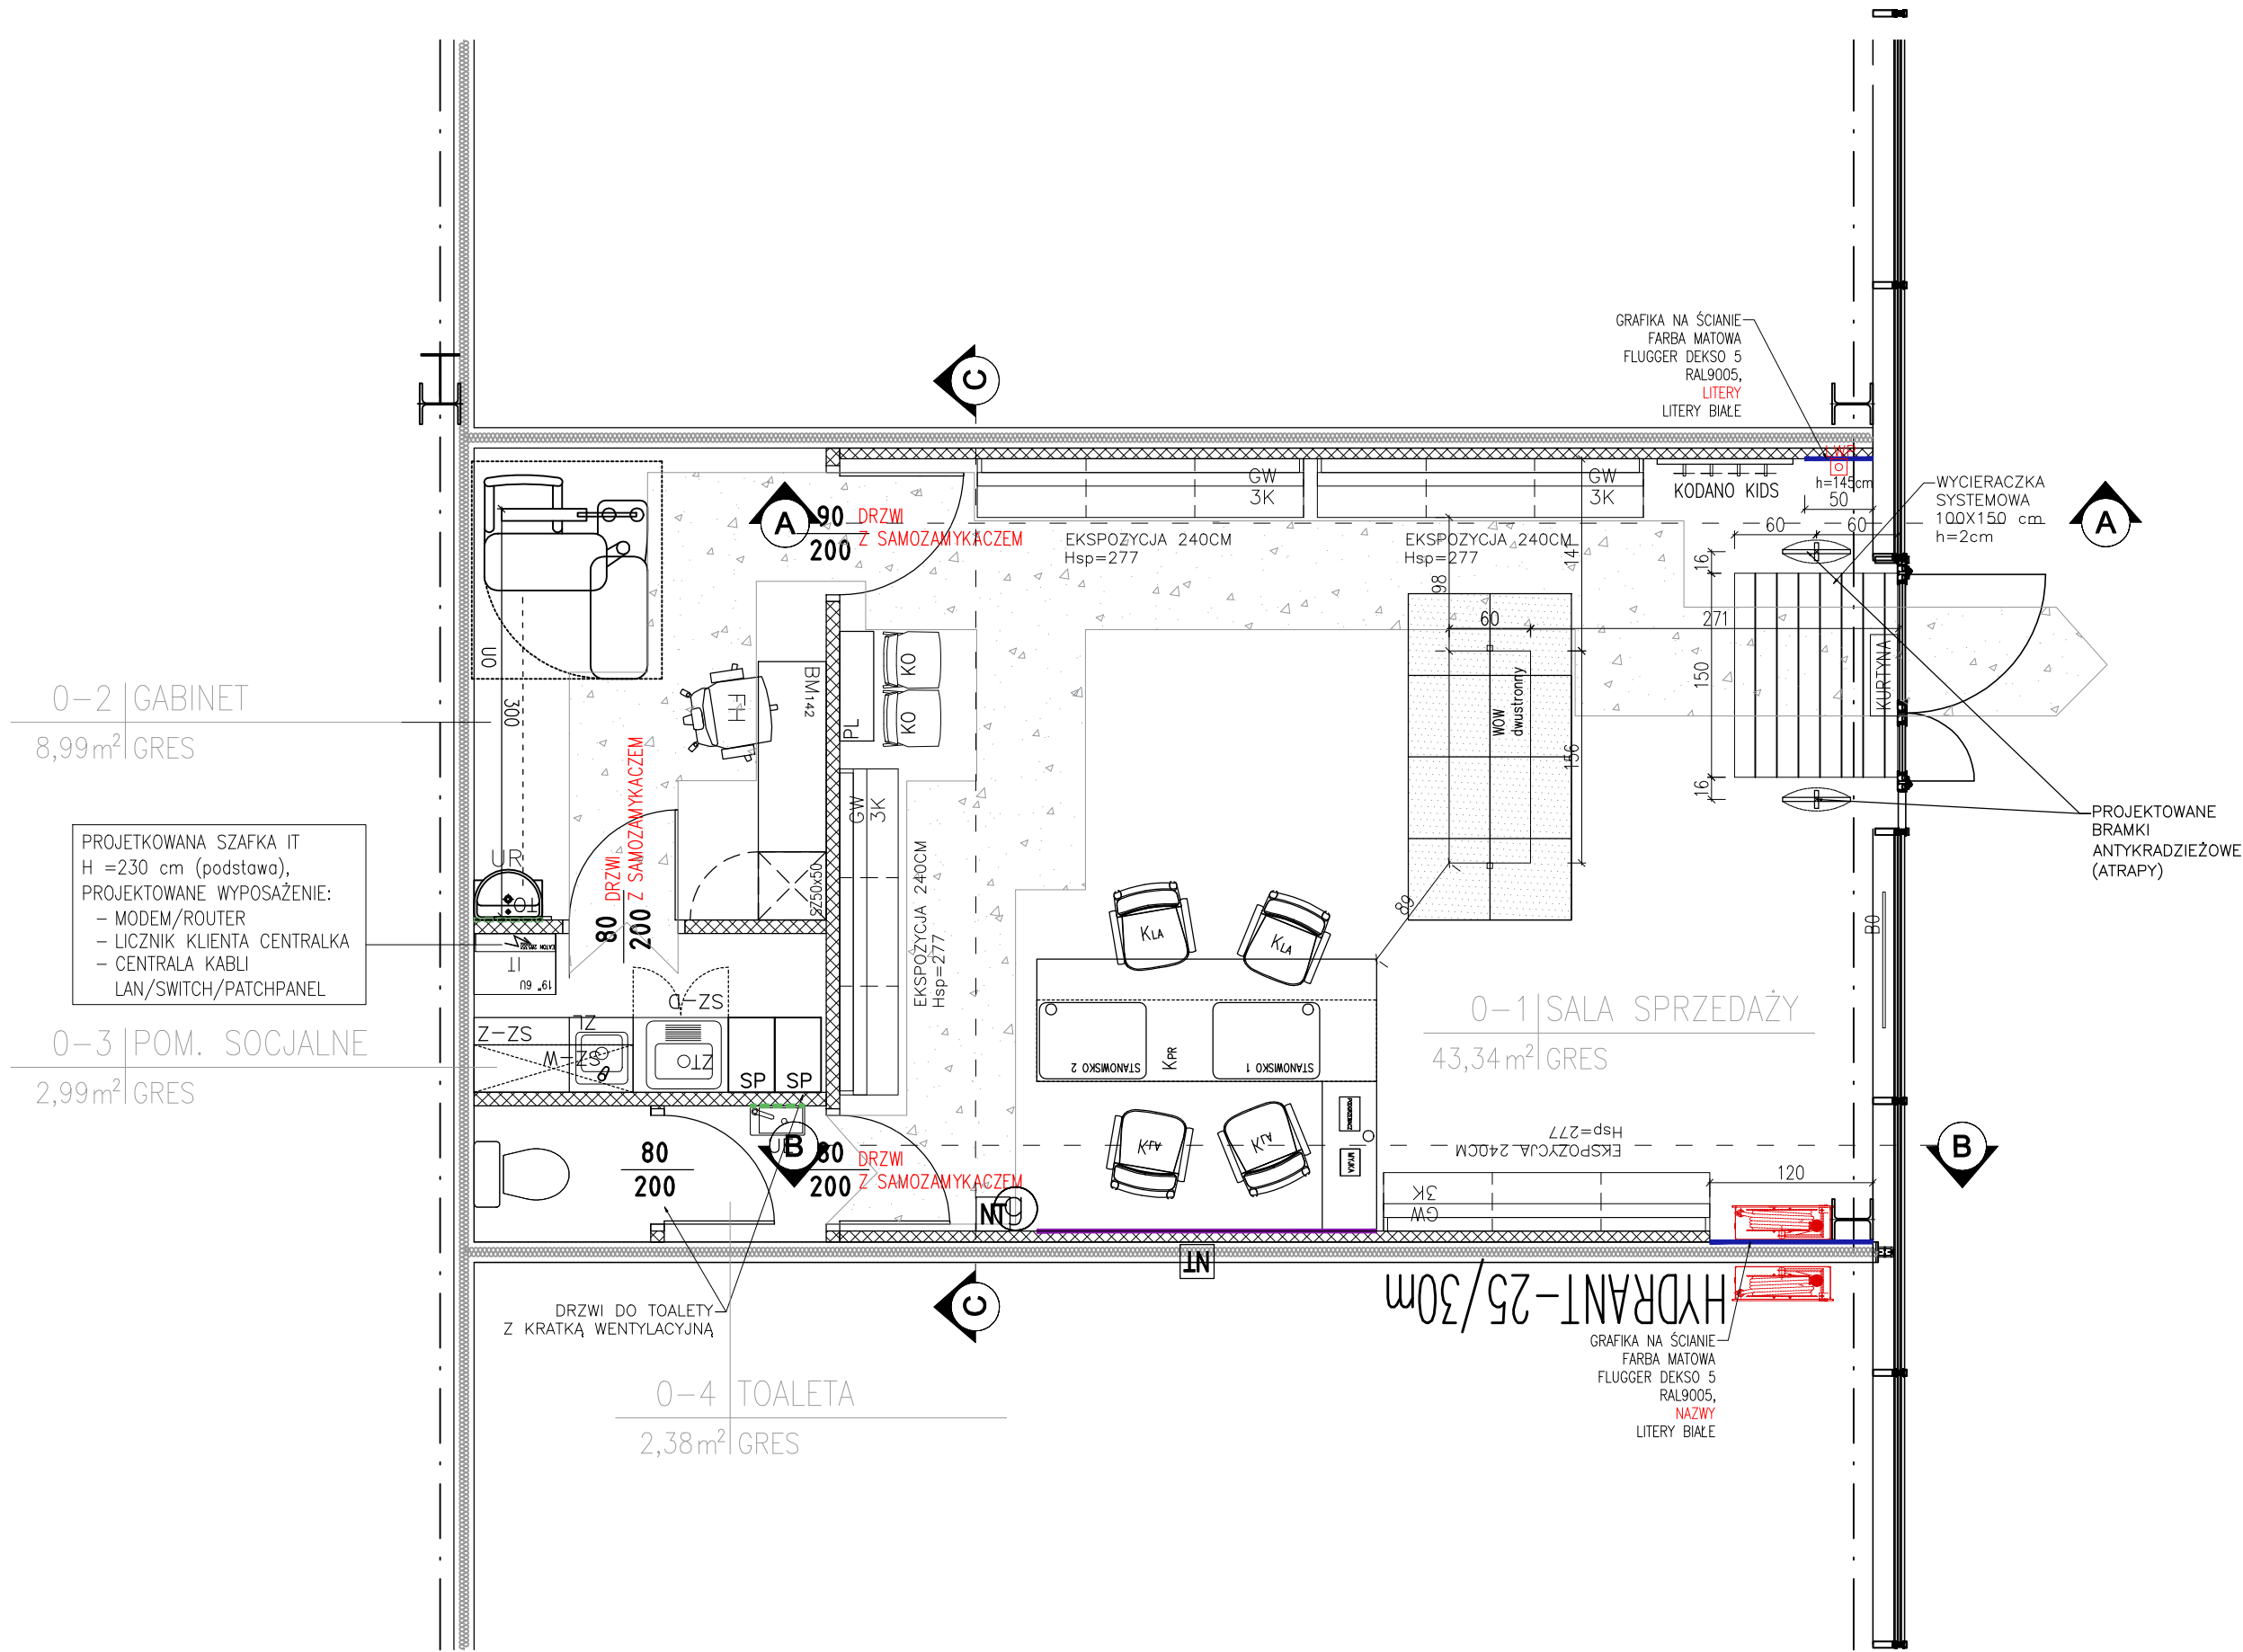

LEGENDA WYPOSAŻENIA

SALA SPRZEDAŻY

- GW₂₄₀ GABLOTA EKSPOZYCYJNA WG PROJEKTU Z WIESZAKAMI NA OKULARY
DOSTAWA: STOLARZ
MONTAŻ: STOLARZ
PODŁĄCZENIE: GW
- GW₃₆₀
- 3K 4.5K 3 LUB 4.5 X KOMODA STOJĄCA Z SZUFLADAMI/WYPOSAŻENIE SZUFLAD W ZAKRESIE INWESTORA
DOSTAWA: STOLARZ
MONTAŻ: STOLARZ
- K_{PR} LADA KASOWA WG PROJEKTU WCIĘCIE Z LEWEJ/PRAWEJ STRONY, ZASILANA ELEKTRYCZNIE, PODŚWIETLANA, KOMPUTER, KASA, DRUKARKA ZASILANIE DO NAGRZEWNIC, MYJKI, ŁADOWARKI TEL WYPOSAŻENIE WEWNĘTRZNE W ZAKRESIE INWESTORA
DOSTAWA: STOLARZ
MONTAŻ: STOLARZ
PODŁĄCZENIE: GW
- K_{LE}
- K_{LA} KRZESŁO OBSŁUGA KASOWA IKEA LANGFJALL 4 szt.
DOSTAWA: KODANO
MONTAŻ: GW
- B₀ RAMA LED Economy 32W B0 1 SZT.
DOSTAWA: KODANO
MONTAŻ: GW
- K_O KRZESŁO IKEA ODGER POMARAŃCZOWE 2 SZT.
DOSTAWA: KODANO
MONTAŻ: GW
- P_L PÓŁKI ŚCIENNE 3 SZT.
DOSTAWA: STOLARZ
MONTAŻ: STOLARZ
- W_{OW} WÓW DWUSTRONNY
DOSTAWA: STOLARZ
MONTAŻ: STOLARZ
- S_{PO} STOLIK POCZEKALNIA ZELLER fi 40CM
DOSTAWA: KODANO
MONTAŻ: GW

GABINET

- T_O TABLICA Z OPTOTYPAMI DOSTAWA: KODANO MONTAŻ: GW
- U_O UNIT OKULISTYCZNY Z REFRAKТОMETREM DOSTAWA: KODANO MONTAŻ: GW
- B_{M142} BIURKO IKEA MICKEY BIAŁE, 142 CM DOSTAWA: KODANO MONTAŻ: GW
- F_H FOTEL HATTEFJALL IKEA DOSTAWA: KODANO MONTAŻ: GW
- U_R ZESTAW SZAFKA Z UMYWALKĄ CERSANIT RUBID 50cm/OBI DOSTAWA: GW MONTAŻ: GW
- S_{Z50x50} SZAFKA OŚLONA 1 SZT 50X50X230 DOSTAWA: STOLARZ MONTAŻ: STOLARZ

POMIESZCZENIE SOCJALNE

- S_{Z-Z} ZESTAW MEBLI SOCJALNYCH WG DETALU MEBLA LOD
DOSTAWA: STOLARZ
MONTAŻ: STOLARZ
PODŁĄCZENIE: GW
- S_{Z-W} SZAFKA WISZĄCA WG DETALU MEBLA
DOSTAWA: STOLARZ
MONTAŻ: STOLARZ
PODŁĄCZENIE: GW
- S_{Z-D} SZAFKA NA DETERGENTY WG DETALU MEBLA
DOSTAWA: STOLARZ
MONTAŻ: STOLARZ
PODŁĄCZENIE: GW
- Z_T ZLEW TECHNICZNY DOSTAWA: STOLARZ MONTAŻ: GW
- U_E ZESTAW UMYWALKI Z SZAFKĄ 1 SZT. EFI MAXIMUS / OBI DOSTAWA: GW MONTAŻ: GW
- S_P SZAFY PRACOWNICZE 1 SZT. WG DETALU MEBLA
DOSTAWA: STOLARZ
MONTAŻ: STOLARZ
- Z_L ZLEW DEANTE TECHNO 38X38 DOSTAWA: STOLARZ MONTAŻ: STOLARZ PODŁĄCZENIE: GW
- K_{OM} WC KOMPAKT DOSTAWA: GW MONTAŻ: GW

UWAGI :

WSZYSTKIE STOLY ST Z HĄCZYKAMI NA TOREBKI

Należy sprawdzić wszystkie wymiary w naturze przed przystąpieniem do pracy oraz ponownie po demontażach.

Poprzez "podłączenie" rozumiane jest podłączenie wszystkich niezbędnych mediów do funkcjonowania elementu, tj. prąd, woda, kanalizacja, etc.

LEGENDA

- rozdzielnica el. najemcy
- szafka RACK
- bramka antykradzieżowa
- gaśnica proszkowa 6kg
- granica najmu
- przyłącze kanalizacji
- przyłącze wody zimnej
- nastawnik temperatury
- lokalny wyłącznik prądu

ZESTAWIENIE POMIESZCZEŃ				
NR	NAZWA POMIESZCZENIA	POSADZKA	STROP/SUFIT	POW. [m ²]
0.1	SALA SPRZEDAŻY	PLYTKI GRESOWE	SUFIT PEŁNY GK PROJEKTOWANY	43,34
0.2	GABINET	PLYTKI GRESOWE	SUFIT GK PROJEKTOWANY	8,99
0.3	POMIESZCZENIE SOCJALNE	PLYTKI GRESOWE	BRĄK SUFITU	2,99
0.4	TOALETA	PLYTKI GRESOWE	SUFIT PEŁNY GK PROJEKTOWANY	2,38

POWIERZCHNIA UŻYTKOWA RAZEM: 57,70 m²

Inwestor: KORPORACJA PRZEDSIĘBIORCÓW sp. z o.o. ul. Stanisława Leszczyńskiego 4/25 50-078 Wrocław NIP 8971832635		Pracownia projektowa: NAP PROJECT ul. Osłkowa 70/1, 30-799, Kraków NIP 6751701373	
Projekt: Salon optyczny "KODANO OPTYK"	Obiekt: Redkom Park Bielsko-Biała	Powierzchnia: 60,08 m ²	
Adres: ul. Warszawska 180	43-346 Bielsko-Biała	Data: 09-2024	
Lokal: L0.21		Skala: 1:50	
Branda: Architektura	Temat rys.: Rzut aranżacji	Faza: projekt wykonawczy	
Projektował: mgr inż. arch. Katarzyna Florek nr upr. 421/2001	Projektował: mgr inż. Piotr Stryszowski	Numer rysunku: A_03	
Sprawił: -			

WNEŚCZY PROJEKT JEST CHRONIONY PRAWEM AUTORSKIM. RYSUNEK ANI ŻADEN JEJEGO FRAGMENT NIE MOGĄ BYĆ REPRODUKOWANE LUB POWIELANE BEZ ZGODY AUTORA