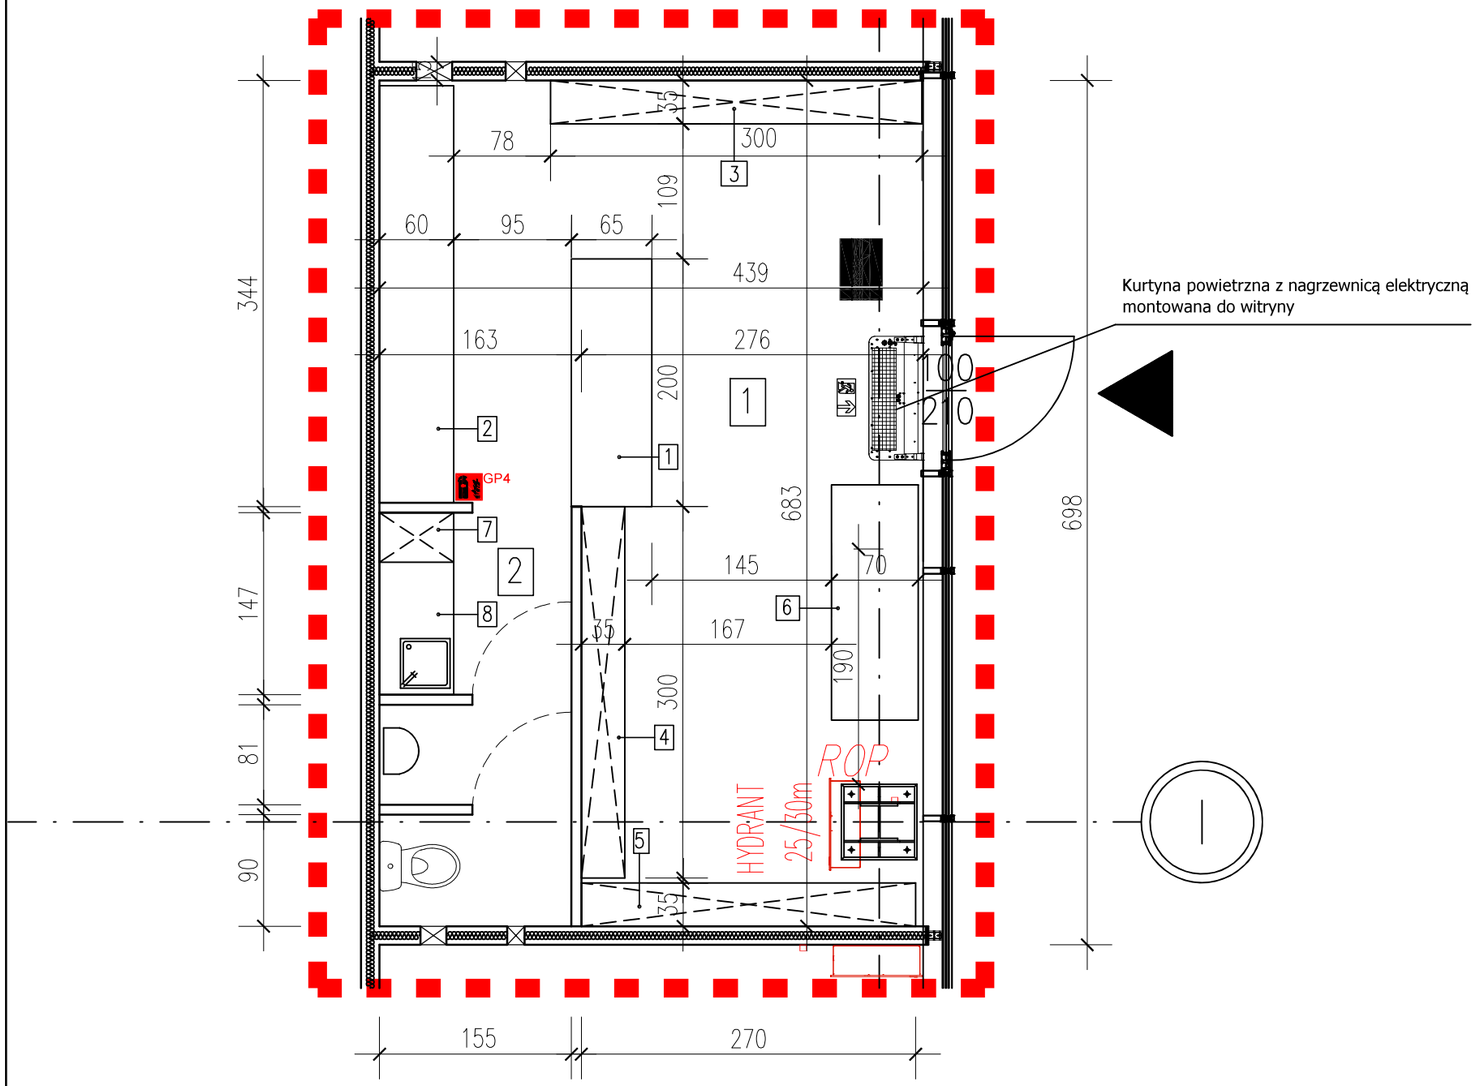

ZESTAWIENIE POWIERZCHNI		
NR	NAZWA POMIESZCZENIA	M2
1	SALA SPRZEDAŻY	24,07
2	ZAPLECZE	5,09
	RAZEM	29,16

ZESTAWIENIE WYPOSAŻENIA	
NR	NAZWA (dł.x gł. x wys.)
1	LADA 200x65x90
2	STÓŁ NA KWIATY CIĘTE 340x60x90
3	REGAŁ 300x35x270
4	REGAŁ 300x35x270
5	REGAŁ 270x35x270
6	STÓŁ NA KWIATY CIĘTE 190x70x90
7	SZAFA UBRANIOWA 40x60x200
8	CZĘŚĆ SOCJALNA

ROP RĘCZNY OSTRZEGACZ POŻAROWY

OŚWIETLENIE EWAKUACYJNE – WALKER NT T5/8W 2H – 1 SZT.

LOKALOWY WYŁĄCZNIK PRĄDU

GP4 LOKALIZACJA GAŚNICY PROSZKOWEJ ABC OZNACZENIE ZG. Z PN–EN ISO7010

PROJEKTOWANE ŚCIANKI gk NA PROFILACH UW 50 MOCOWANE W SYSTEMIE POSADZKA – STROP ZABUDOWANE PŁYTĄ GIPSOWO–KARTONOWĄ 12,5 MM DP WYSOKOSCI 4,00 M

UWAGA: WYMIARY SPRAWDZIĆ NA BUDOWIE!

ARCHITEKTURA&DESIGN Joanna Łękawska-Boroń

ARANŻACJA LOKALU NR 0.05B W BUDYNKU HANDLOWYM ZLOKALIZOWANYM W BIELSKU-BIAŁEJ (43-300) PRZY UL. WARSZAWSKIEJ 180

PROJEKT TECHNICZNY
PROJEKT ARANŻACJI

SKALA: 1:50

INWESTOR: REDKOM PARK BIELSKO SP. Z O.O.
ul. Słoneczna 116A, 05-500 Stara Iwiczna

STRONA NR:

PROJEKTOWAŁ: MGR INŻ. ARCH. KATARZYNA WĄTOR
UPRAWNIENIA NR 53/10/SLOKK/II, SPECJALNOŚĆ ARCHITEKTONICZNA

SPRAWDZIŁ: MGR INŻ. ARCH. PAWEŁ PRYSZCZ
UPRAWNIENIA NR 29/09/SLOKK, SPECJALNOŚĆ ARCHITEKTONICZNA

DATA: 08.2024

OPRACOWAŁ: INŻ. JOANNA ŁĘKAWSKA-BOROŃ

NR RYSUNKU: AR-2