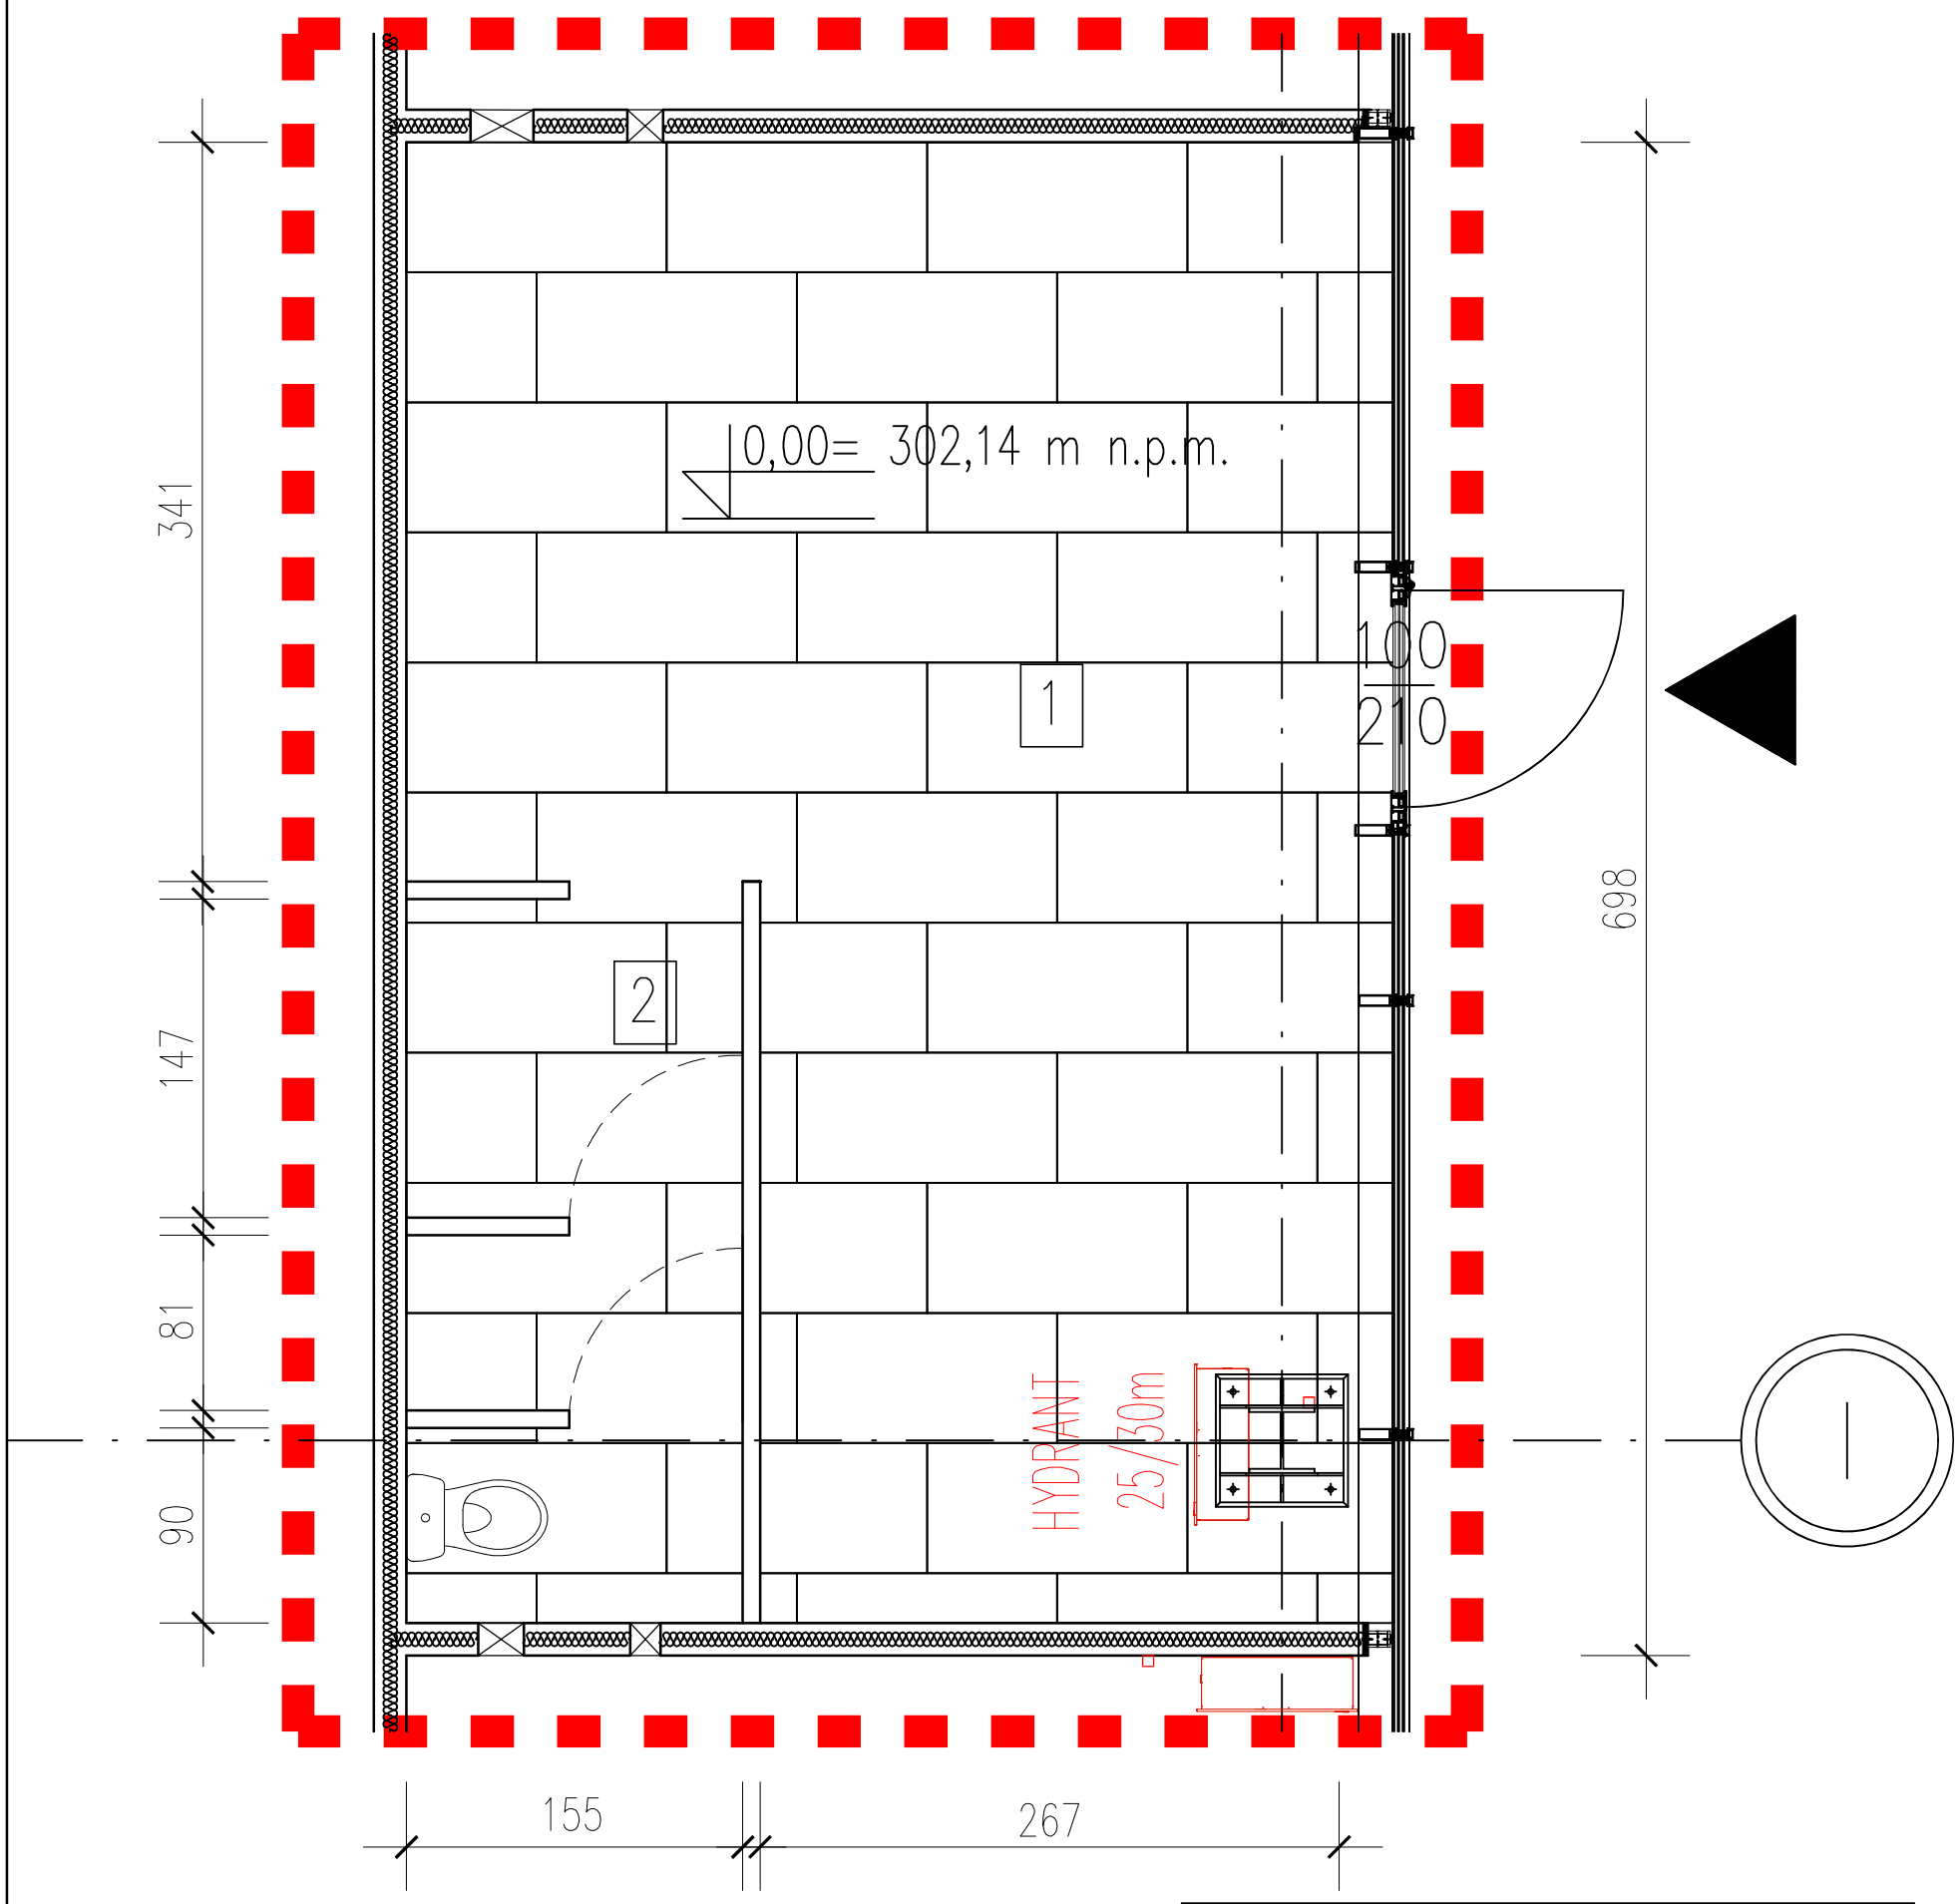

PROJEKTOWANA POSADZKA
GRES SZKLIWIONY RANGER LIGHT GREY
119,7 x 59,7 cm

ZESTAWIENIE POWIERZCHNI		
NR	NAZWA POMIESZCZENIA	M2
1	SALA SPRZEDAŻY	24,07
2	ZAPLECZE	5,09
	RAZEM	29,16

UWAGA: WYMIARY SPRAWDZIĆ NA BUDOWIE!

ARCHITEKTURA&DESIGN Joanna Łękawska-Boroń

ARANŻACJA LOKALU NR 0.05B W BUDYNKU HANDLOWYM ZLOKALIZOWANYM W BIELSKU-BIAŁEJ (43-300) PRZY UL. WARSZAWSKIEJ 180

PROJEKT TECHNICZNY
RZUT POSADZEK

SKALA: 1:50

STRONA NR:

INWESTOR: REDKOM PARK BIELSKO SP. Z O.O.
ul. Słoneczna 116A, 05-500 Stara Iwiczna

PROJEKTOWAŁ: MGR INŻ. ARCH. KATARZYNA WĄTOR
UPRAWNIENIA NR 53/10/SLOKK/II, SPECJALNOŚĆ ARCHITEKTONICZNA

SPRAWDZIŁ: MGR INŻ. ARCH. PAWEŁ PRYSZCZ
UPRAWNIENIA NR 29/09/SLOKK, SPECJALNOŚĆ ARCHITEKTONICZNA

DATA: 08.2024

OPRACOWAŁ: INŻ. JOANNA ŁĘKAWSKA-BOROŃ

NR RYSUNKU: AR-3