



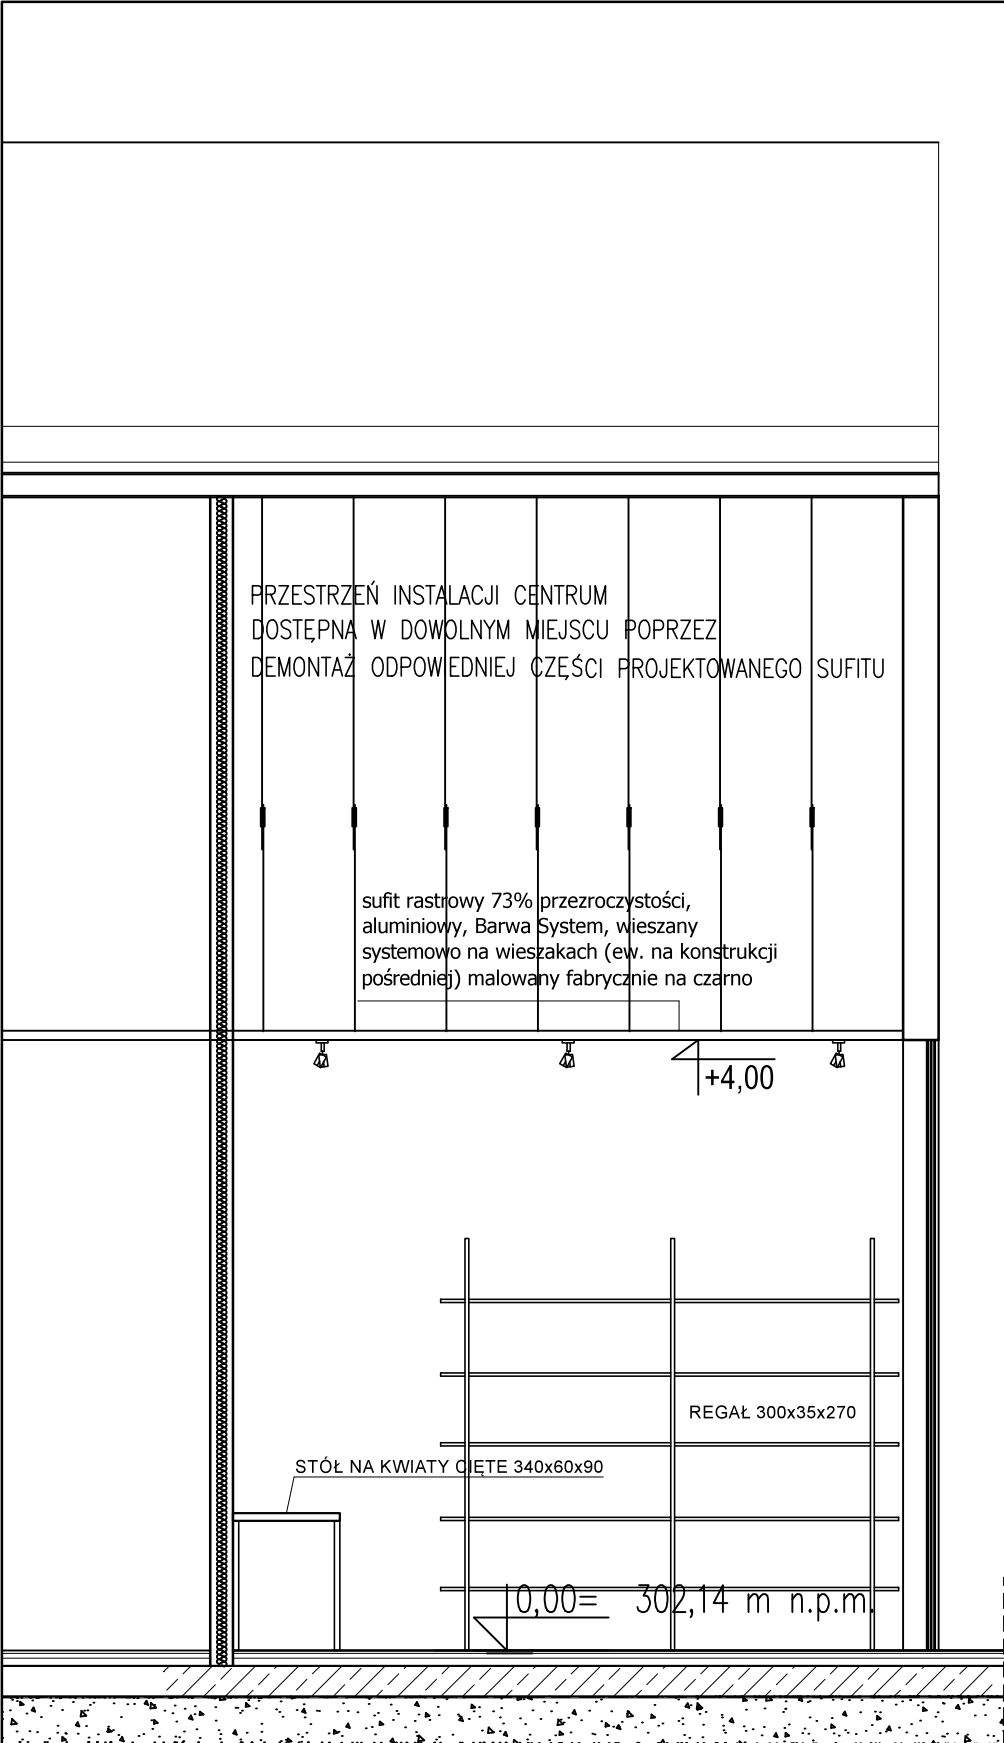

WSZYSTKIE ŚCIANY MALOWANE FARBAMI LATEKSOWYMI
EASYCARE W KOLORZE "STAŁOWA SZAROŚĆ"
WSZYSTKIE MEBLE W STYLU "LOFT" – METALOWA CZARNA KONSTRUKCJA
I WYPENIENIE PŁYTA MEBLOWA DREWNOPODOBNA

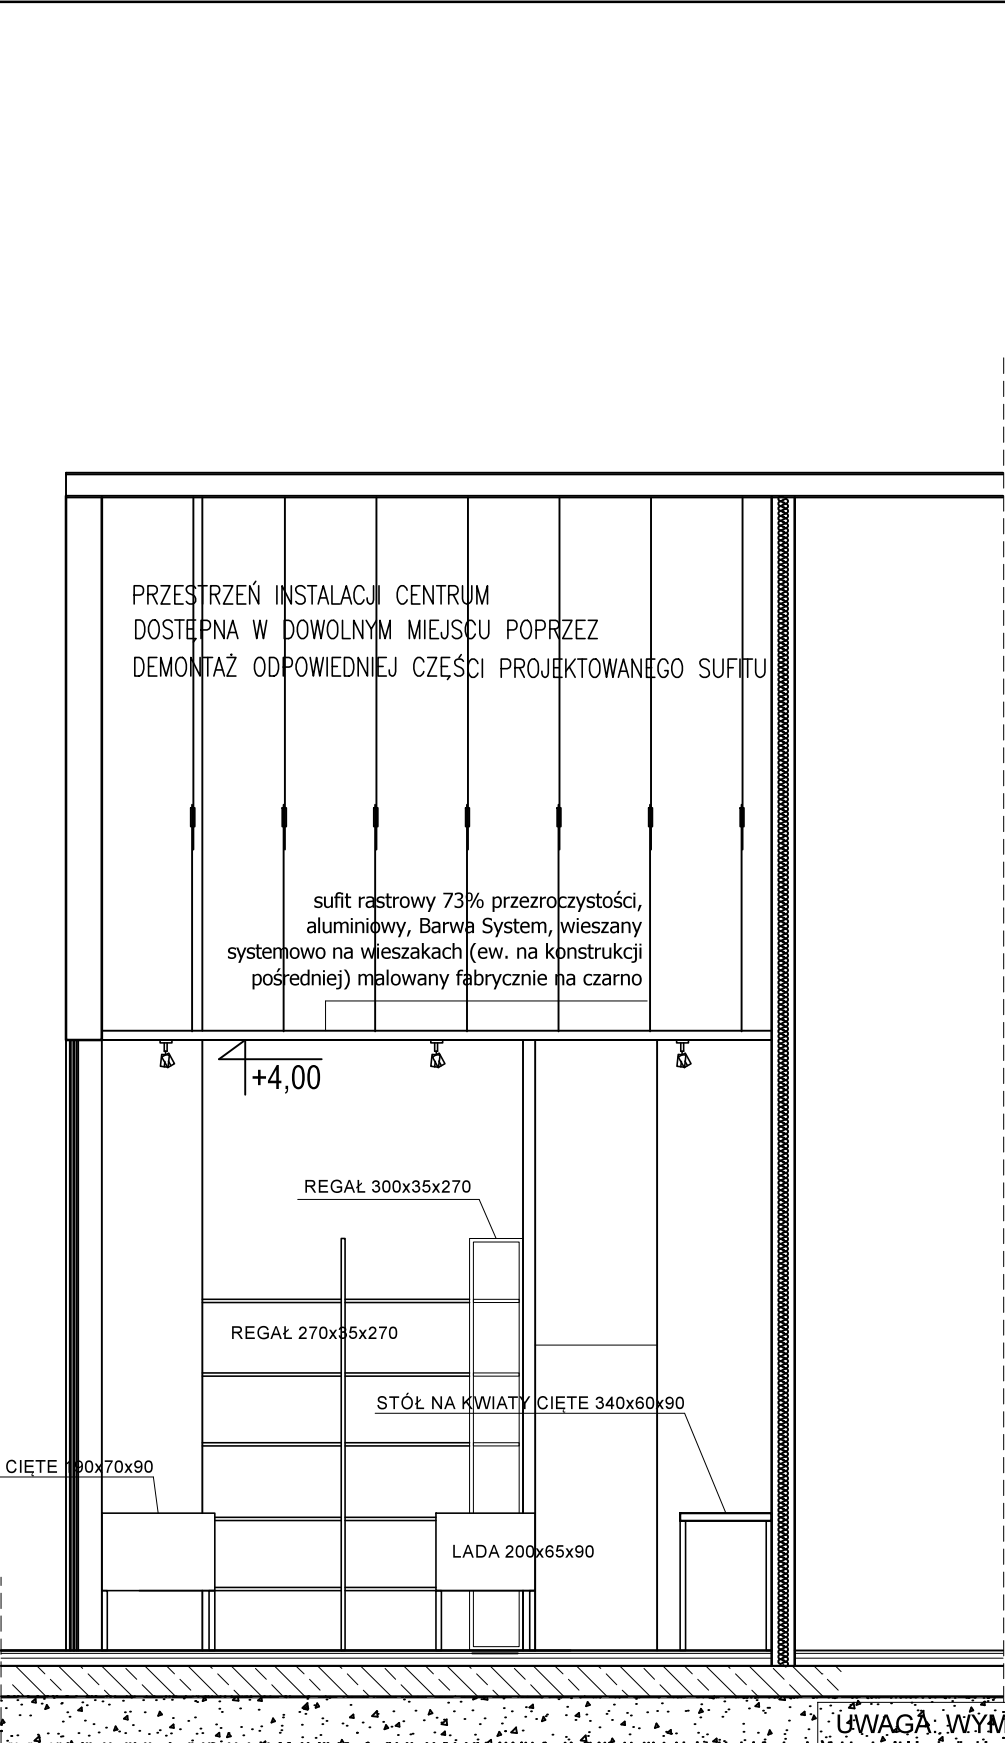

WSZYSTKIE ŚCIANY MALOWANE FARBAMI LATEKSOWYMI
EASYCARE W KOLORZE "STAŁOWA SZAROŚĆ"
WSZYSTKIE MEBLE W STYLU "LOFT" – METALOWA CZARNA KONSTRUKCJA
I WYPENIENIE PŁYTA MEBLOWA DREWNOPODOBNA

UWAGA: WYMIARY SPRAWDZIĆ NA BUDOWIE!

ARCHITEKTURA&DESIGN Joanna Łęawska-Boroń

ARANŻACJA LOKALU NR 0.05B W BUDYNKU HANDLOWYM
ZLOKALIZOWANYM W BIELSKU-BIAŁEJ (43-300) PRZY UL.
WARSZAWSKIEJ 180

PROJEKT TECHNICZNY
PRZĘKROJ B-B I C-C

SKALA:
1:50

INWESTOR: REDKOM PARK BIELSKO SP. Z O.O.
ul. Słoneczna 116A, 05-500 Stara Iwiczna

STRONA NR:

PROJEKTOWAŁ: MGR INŻ. ARCH. KATARZYNA WĄTOR
UPRAWNIENIA NR 53/10/SLOKK/II, SPECJALNOŚĆ ARCHITEKTONICZNA
SPRAWDZIŁ: MGR INŻ. ARCH. PAWEŁ PRYSZCZ
UPRAWNIENIA NR 29/09/SLOKK, SPECJALNOŚĆ ARCHITEKTONICZNA

DATA: 08.2024

OPRACOWAŁ: INŻ. JOANNA ŁĘAWSKA-BOROŃ

NR RYSUNKU:

AR-7