


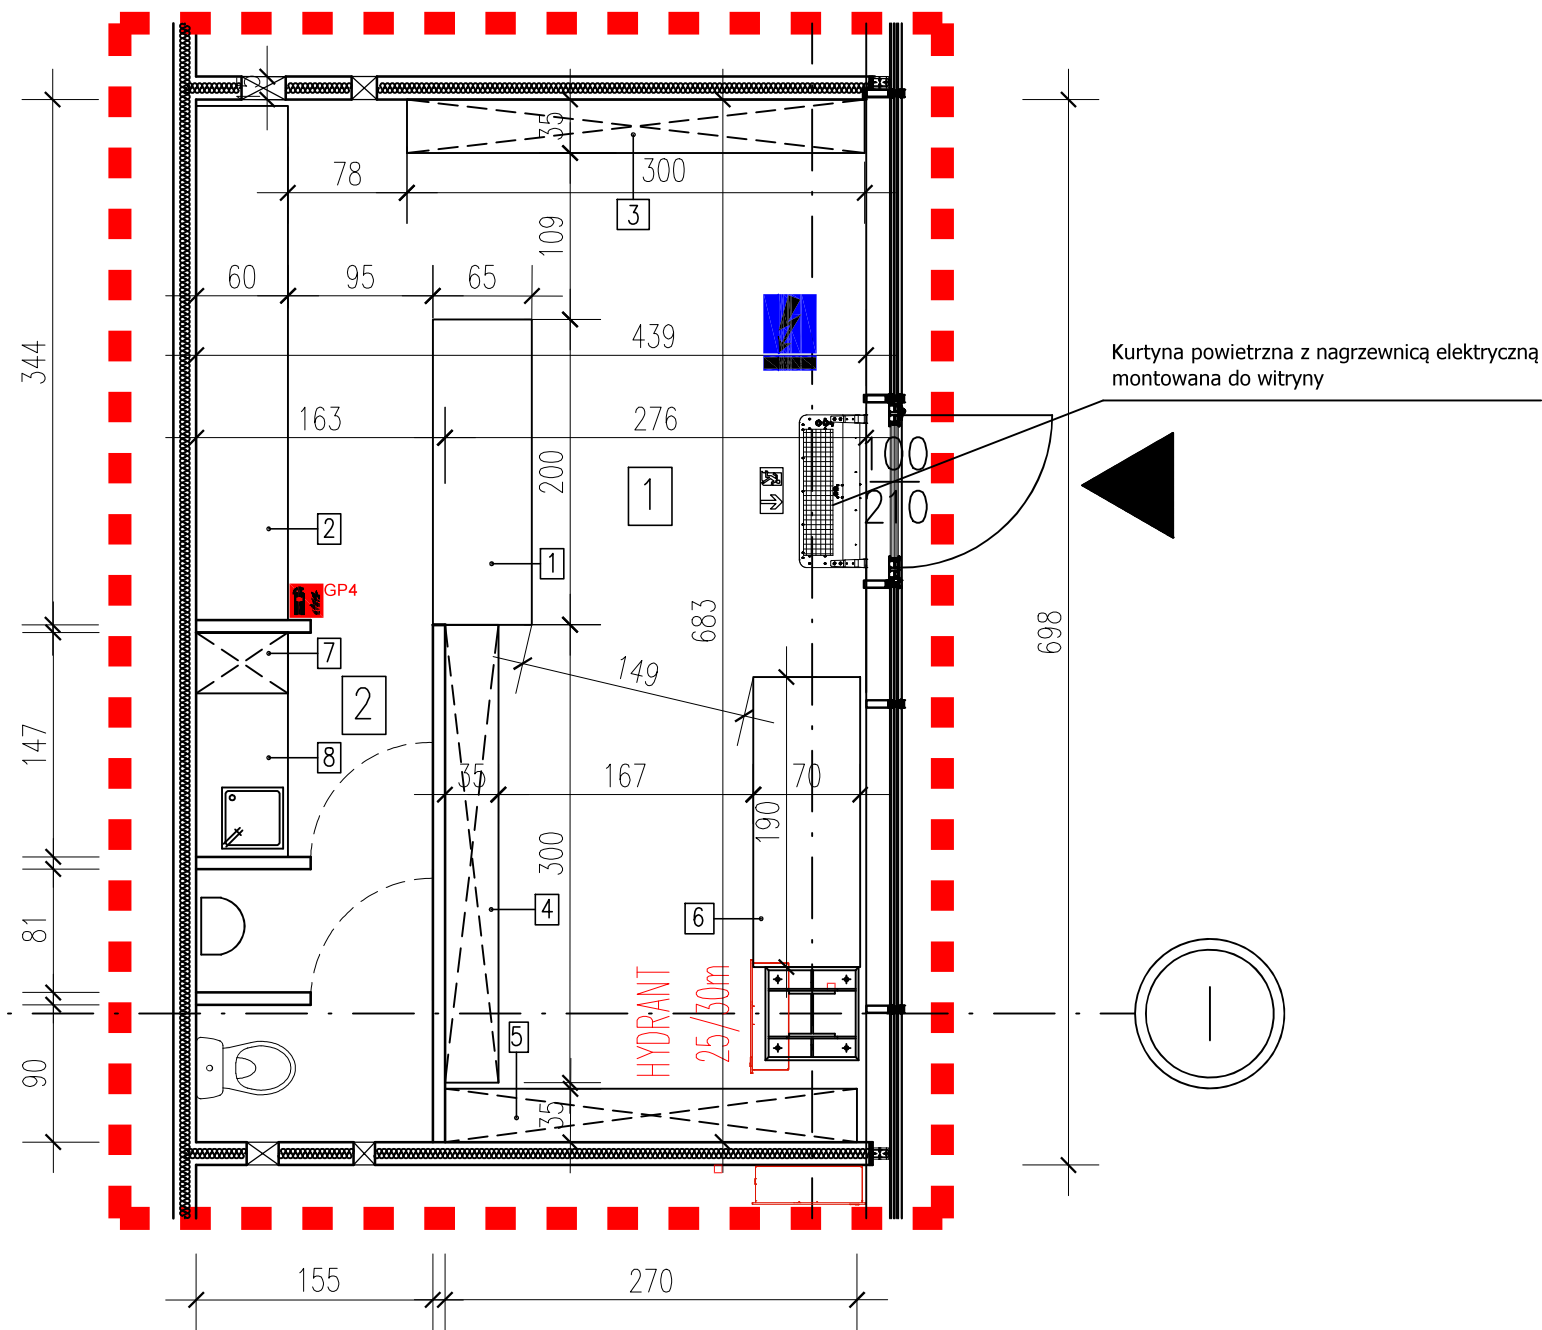

ZESTAWIENIE POWIERZCHNI		
NR	NAZWA POMIESZCZENIA	M2
1	SALA SPRZEDAŻY	24,07
2	ZAPLECZE	5,09
	RAZEM	29,16

ZESTAWIENIE WYPOSAŻENIA	
NR	NAZWA (dł.x gł. x wys.)
1	LADA 200x65x90
2	STÓŁ NA KWIATY CIĘTE 340x60x90
3	REGAŁ 300x35x270
4	REGAŁ 300x35x270
5	REGAŁ 270x35x270
6	STÓŁ NA KWIATY CIĘTE 190x70x90
7	SZAFA UBRANIOWA 40x60x200
8	CZĘŚĆ SOCJALNA

- OŚWIETLENIE EWAKUACYJNE – WALKER NT T5/8W 2H – 1 SZT.
- LOKALOWY WYŁĄCZNIK PRĄDU
- LOKALIZACJA GAŚNICY PROSZKOWEJ ABC OZNACZENIE ZG. Z PN-EN ISO7010
- PROJEKTOWANE ŚCIANKI gk NA PROFILACH UW 50 MOCOWANE W SYSTEMIE POSADZKA – STROP ZABUDOWANE PŁYTĄ GIPSOWO-KARTONOWĄ 12,5 MM DP WYSOKOŚCI 4,00 M

UWAGA: WYMIARY SPRAWDZIĆ NA BUDOWIE!	
ARCHITEKTURA&DESIGN Joanna Łęawska-Boroń	
PROJEKT ARANŻACJI LOKALU HANDLOWEGO NR 0.05B NA POTRZEBY KWIACIARNI LA FLOR W PARKU HANDLOWYM "REDKOM" ZLOKALIZOWANYM W BIELSKU-BIAŁEJ PRZY UL. WARSZAWSKIEJ 180	
PROJEKT ARANŻACJI	SKALA: 1:50
INWESTOR: Radosław Zieliński LA FLOR ul. Podgórska 34, 31-536 Kraków	STRONA NR:
PROJEKTOWAŁ: MGR INŻ. ARCH. KATARZYNA WĄTOR UPRAWNIENIA NR 53/10/SŁOKKII, SPECJALNOŚĆ ARCHITEKTONICZNA	DATA: 08.2024
OPRACOWAŁ: INŻ. JOANNA ŁĘAWSKA-BOROŃ	NR RYSUNKU: AR-2