


Sw1	Ściana wewnętrzna międzylokalowa
2x1,25cm	Płyta gipsowo – kartonowa
10cm	Profile nośne zdwojone z wypełnieniem z wełny mineralnej
2x1,25cm	Płyta gipsowo – kartonowa

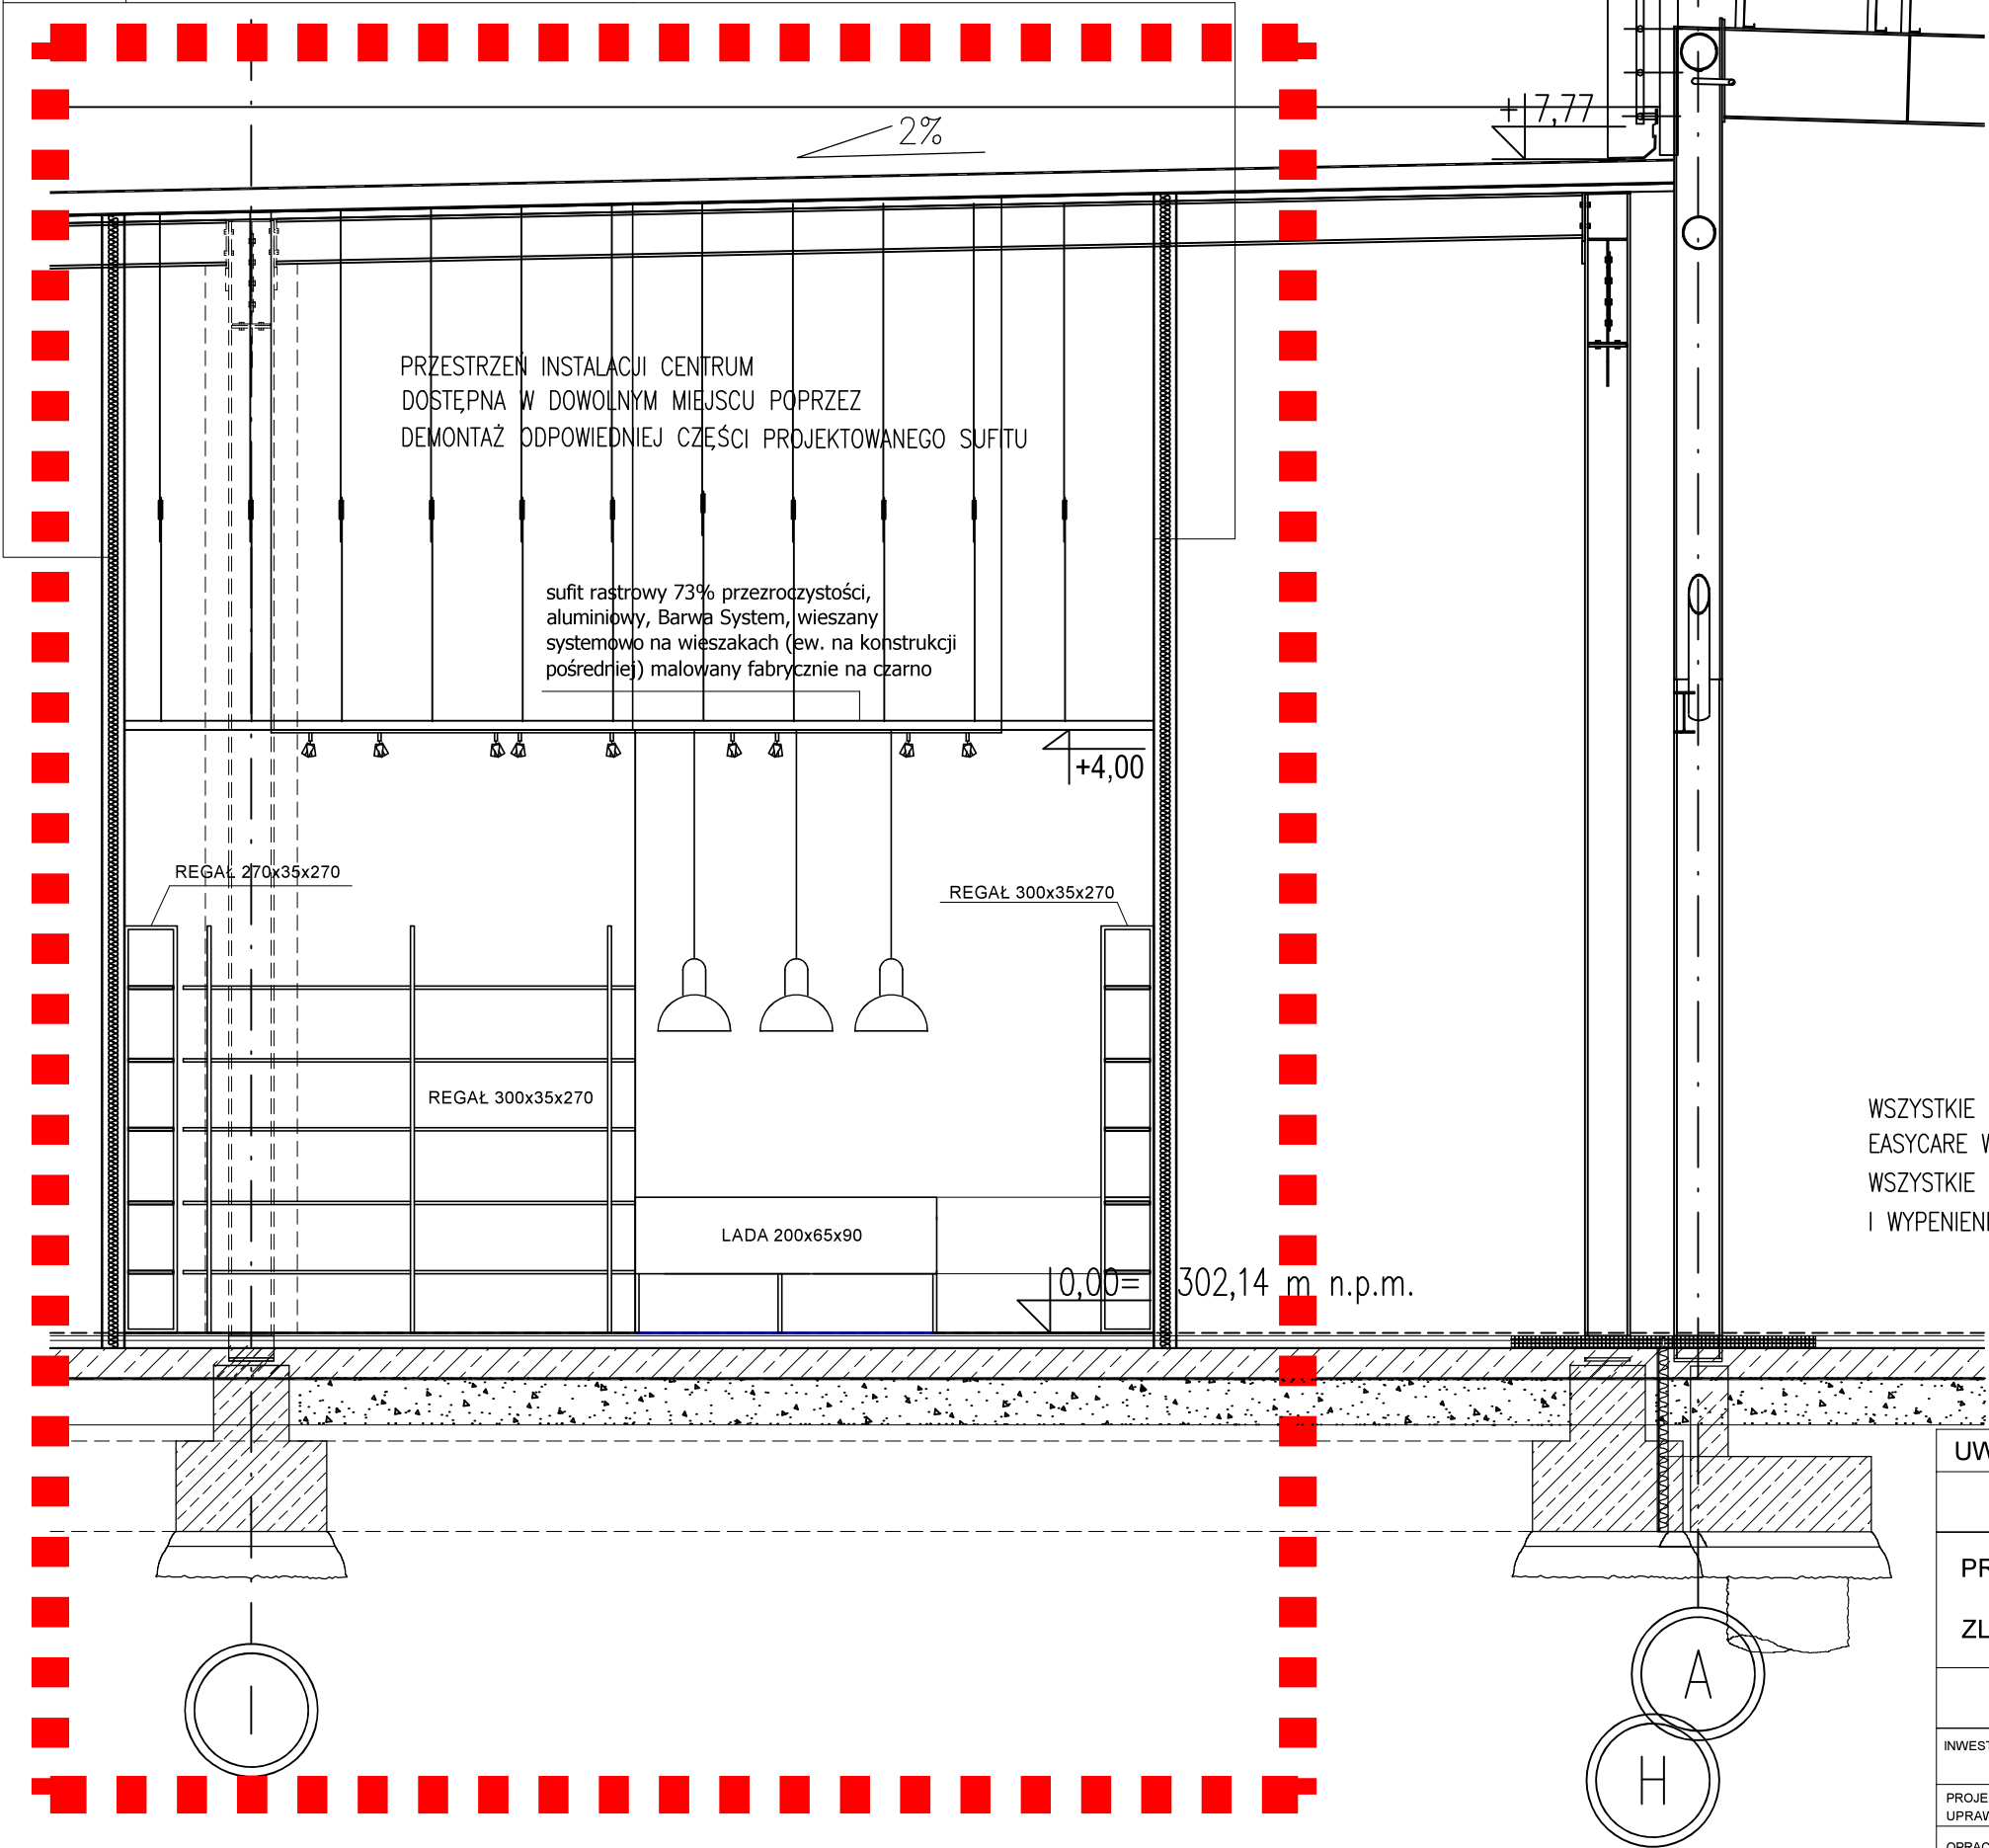

WSZYSTKIE ŚCIANY MAŁOWANE FARBAMI LATEKSOBYMI
EASYCARE W KOLORZE "STAŁOWA SZAROŚĆ"
WSZYSTKIE MEBLE W STYLU "LOFT" – METALOWA CZARNA KONSTRUKCJA
I WYPENIENIE PŁYTA MEBLOWA DREWNOPODOBNA

UWAGA: WYMIARY SPRAWDZIĆ NA BUDOWIE!

ARCHITEKTURA&DESIGN Joanna Łęawska-Boroń

PROJEKT ARANŻACJI LOKALU HANDLOWEGO NR 0.05B NA POTRZEBY
KWIACIARNI LA FLOR W PARKU HANDLOWYM "REDKOM"
ZLOKALIZOWANYM W BIELSKU-BIAŁEJ PRZY UL. WARSZAWSKIEJ 180

PRZEKRÓJ A-A		SKALA:	1:50
INWESTOR: Radosław Zieliński LA FLOR ul. Podgórska 34, 31-536 Kraków		STRONA NR:	
PROJEKTOWAŁ: MGR INŻ. ARCH. KATARZYNA WĄTOR UPRAWNIENIA NR 53/10/SŁOKKII, SPECJALNOŚĆ ARCHITEKTONICZNA		DATA:	08.2024
OPRACOWAŁ: INŻ. JOANNA ŁĘAWSKA-BOROŃ		NR RYSUNKU:	AR-6