



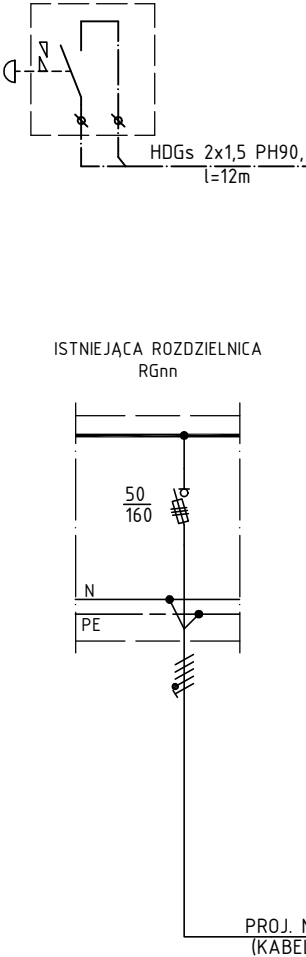

GWP
GŁÓWNY WYŁĄCZNIK PRĄDU
(LOKALOWY)
- URZĄDZENIE URUCHAMIAJĄCE
SPAMEL
0A1-W01-B.N\20 2,5A/230V

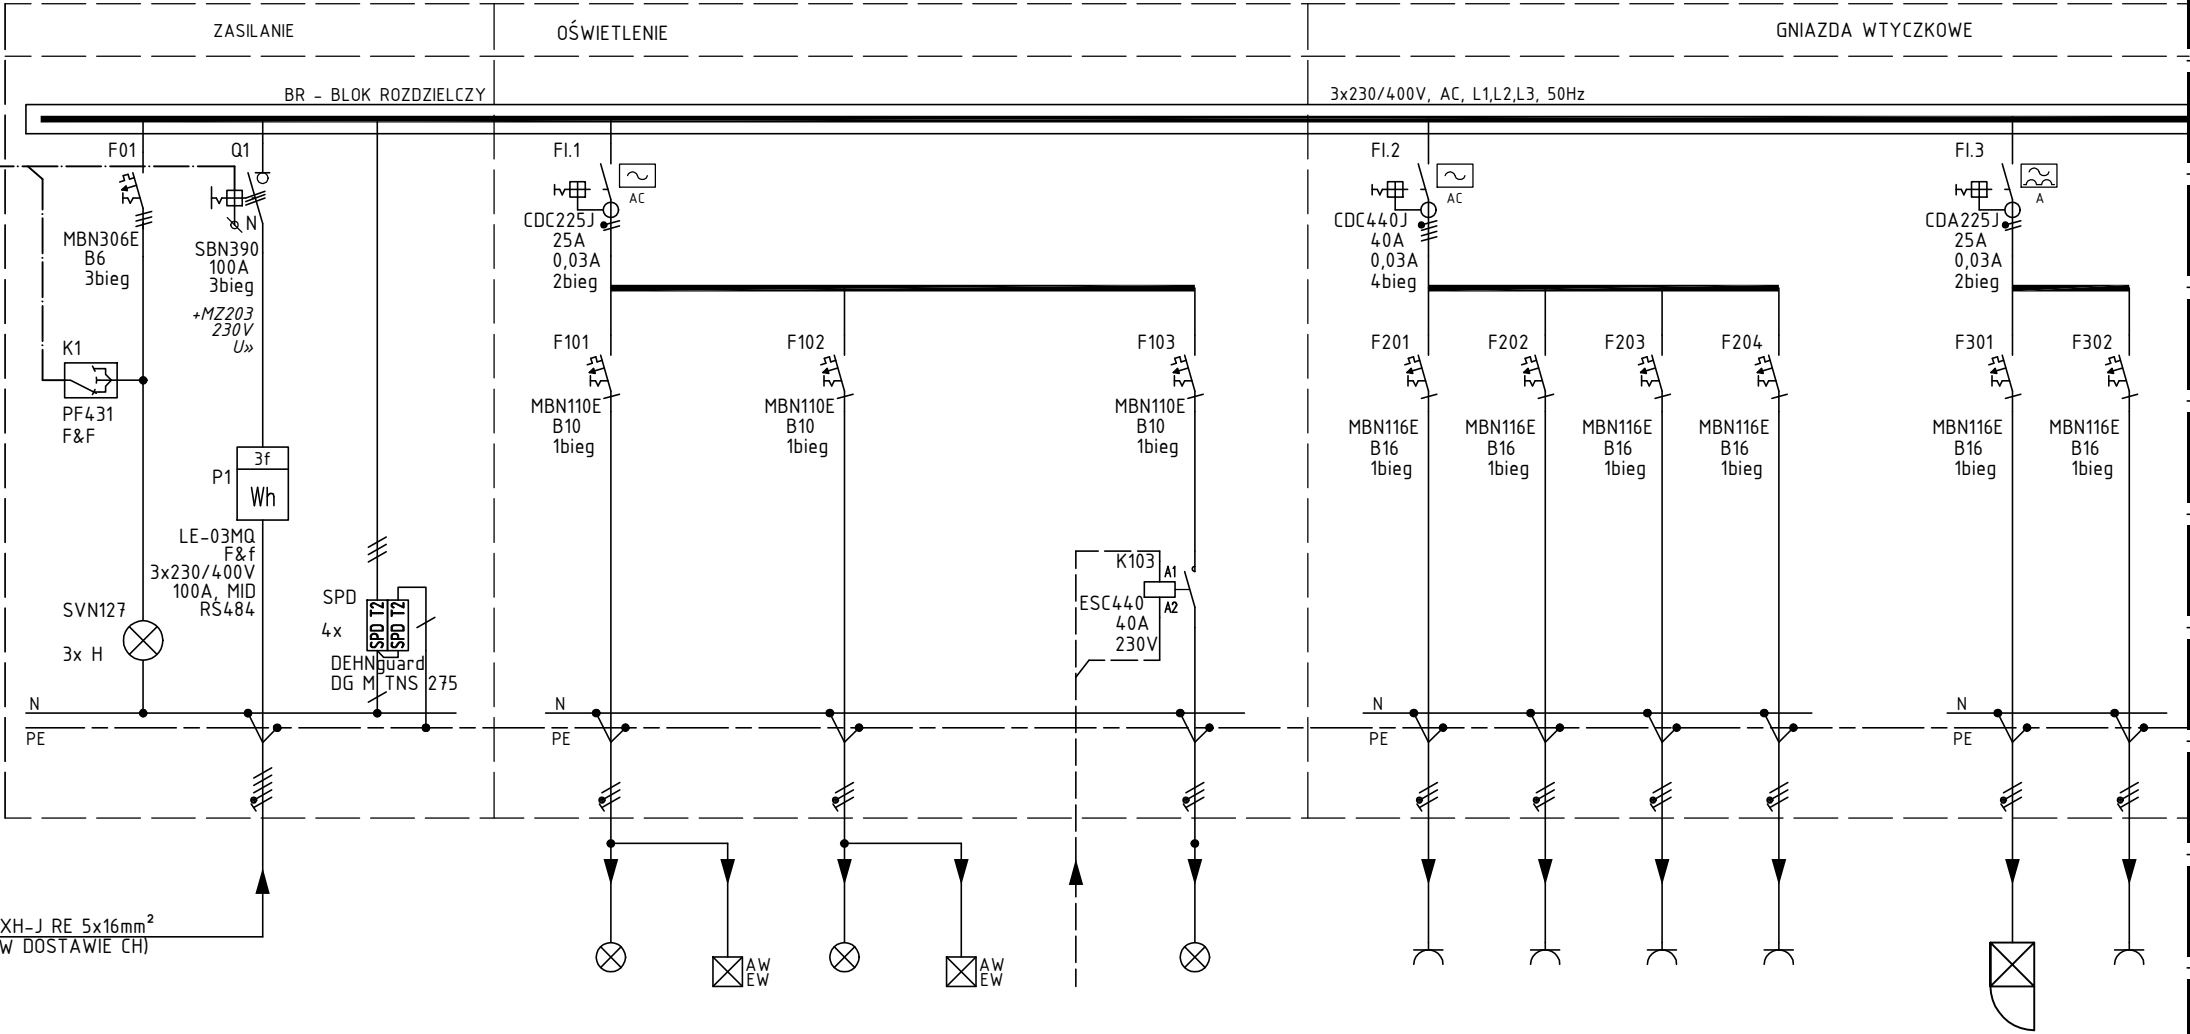

TLN5B
PROJEKTOWANA TABLICA BEZPIECNIKOWA
(REALIZACJA NAJEMCY - INWESTORA)



NR. OBWODU	RGnn/	-	-	F101	F101AW	F102	F102AW	-	F103	-	F201	F202	F203	F204	-	F301	F302
MOC ZAINSTALOWANA Pz [kW]	30,4	-	-	0,1	0,1	1,4	0,1	-	0,3	-	3,5	3,5	2,0	0,8	-	1,0	0,8
NAZWA ODBIORU	-	-	-	OŚWIETLENIE ZAPLECZE	OŚWIETLENIE AWARYJNE I EWAKUACYJNE	OŚWIETLENIE SALA SPRZEDAŻY	OŚWIETLENIE AWARYJNE I EWAKUACYJNE	STEROWANE REKLAMA ZEWNĘTRZNA Z RG CENTRUM HANDLOWEGO	OŚWIETLENIE LOGO/SZYLD/REKLAMA	-	GNIAZDA WTYCZKOWE 1F PRZEPŁYWOWY PODGRZEWACZ WODY	GNIAZDA WTYCZKOWE 1F PRZEPŁYWOWY PODGRZEWACZ WODY	GNIAZDA WTYCZKOWE 1F ZAPLECZE	GNIAZDA WTYCZKOWE 1F SALA SPRZEDAŻY	-	GNIAZDA WTYCZKOWE 1F KOMPUTEROWE SZAFKA DYSTRYBUCYJNA	GNIAZDA WTYCZKOWE 1F KOMPUTEROWE KASY
ILOŚĆ ODBIORNIKÓW	-	-	-	4	2	7	3	-	1	-	1	1	3	4	-	1	3
TYP LINII	N2XH-J RE 5x16	-	-	N2XH-J 3x1,5	N2XH-J 3x1,5	N2XH-J 3x1,5	N2XH-J 3x1,5	N2XH 2x2,5	N2XH-J 3x1,5	-	N2XH-J 3x2,5	N2XH-J 3x2,5	N2XH-J 3x2,5	N2XH-J 3x2,5	-	N2XH-J 3x2,5	N2XH-J 3x2,5

UWAGA:

- NAPIĘCIE SIECI: 230/400V
- UKŁAD SIECIOWY INSTALACJI: TN-S
- DODATKOWA OCHRONA PRZECIWPORAŻENIOWA: PROJEKTOWANEJ INSTALACJI:
- SAMOCZYNNNE WYŁĄCZENIE ZASILANIA
WG PN-HD 60364-4-41
- MOC ZAINSTALOWANA ROZDZIELNICY: Pz=30,4kW
- MOC SZCZYTOWA ROZDZIELNICY: Psz=23,8kW
- ROZDZIELNICA W WYKONANIU NATYNKOWYM
- APARATURA MODUŁOWA.
- ZASILANIE GÓRNE, ODPIY WY GÓRNE

ARCHITEKTURA&DESIGN Joanna Łęawska-Boroń

PROJEKT ARANŻACJI LOKALU HANDLOWEGO NR 0.05B NA POTRZEBY
KWIACIARNI LA FLOR W PARKU HANDLOWYM "REDKOM"
ZLOKALIZOWANYM W BIELSKU-BIAŁEJ PRZY UL. WARSZAWSKIEJ 180

SCHEMAT TABLICZY TLN5B CZ.1

INWESTOR: Radosław Zieliński LA FLOR
ul. Podgórska 34, 31-536 Kraków

PROJEKTOWAŁ: INŻ. MARIUSZ STROJNY
UPRAWNIENIA NR SLK/0956/PWOE/05
SPECJALNOŚĆ: INSTALACyjNA W ZAKRESIE SIECI, INSTALACJI I
URZĄDZEN ELEKTRYCZNYCH I ELEKTROENERGETYCZNYCH

SPRAWDZIŁ: INŻ. TOMASZ MANIA
UPRAWNIENIA NR OPL/0405/POOE/08
SPECJALNOŚĆ: INSTALACyjNA W ZAKRESIE SIECI, INSTALACJI I
URZĄDZEN ELEKTRYCZNYCH I ELEKTROENERGETYCZNYCH

SKALA: -

STRONA NR:

DATA: 08.2024

NR RYSUNKU: E-201.1

CIĄG DALSZY NA NASTĘPNYM ARKUSZU