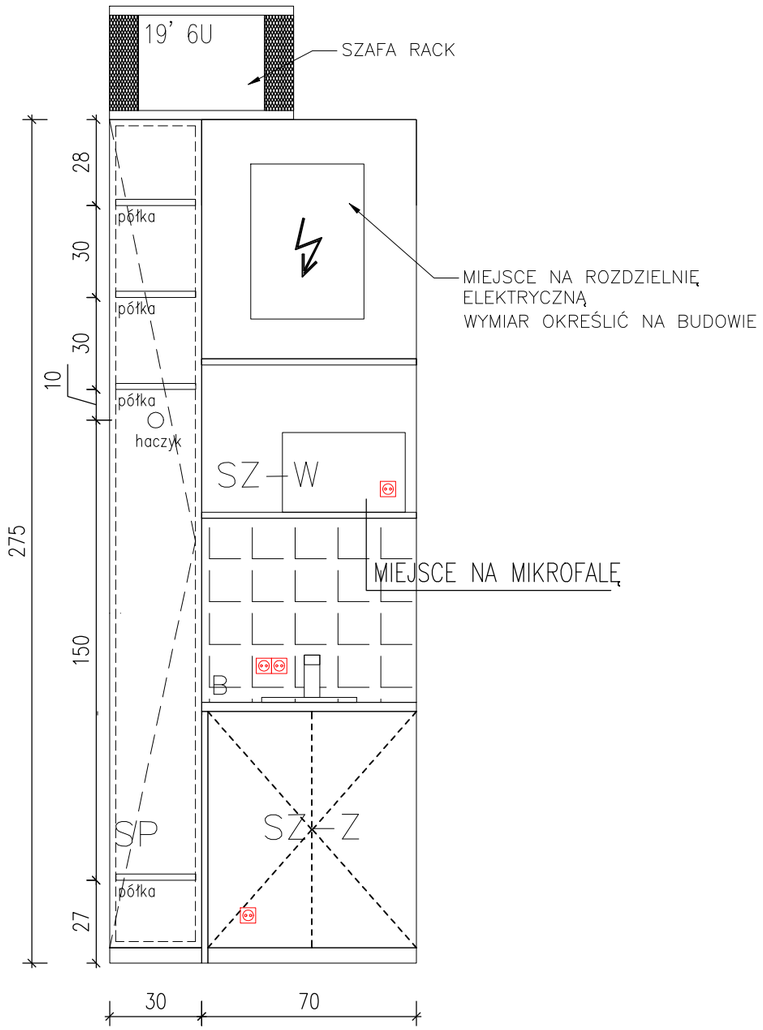

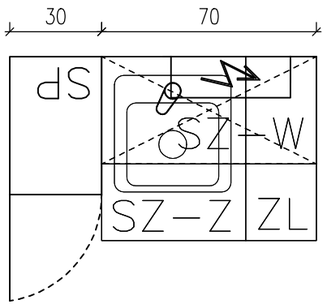

UWAGI:

1. PROJEKT OPRACOWANO NA PODSTAWIE PODKŁADÓW WYNAJMUJĄCEGO ORAZ INWENTARYZACJI
2. WYKONAWCA ZOBOWIĄZANY JEST DOKŁADNIE ZAPOZNAĆ SIĘ Z PROJEKTEM I WARUNKAMI ISTNIEJĄCYMI NA PLACU BUDOWY A TAKŻE SPRAWDZIĆ WYMIARY NA BUDOWIE I PRZEKAZAĆ INFORMACJE O ROZBIEŻNOŚCIACH JEDNOSTCE PROJEKTOWEJ.
3. WSZYSTKIE ROBOTY MAJĄ BYĆ WYKONANE ZGODNIE Z WYMAGANIAMI OKREŚLONYMI PRZEZ PRAWO BUDOWLANE I WSZELKIE UWARUNKOWANIA PRAWNE I TECHNICZNE DOTYCZĄCE SZTUKI BUDOWLANEJ.
4. RYSUNKI NALEŻY ROZPATRYWAĆ ŁĄCZNIE Z CZĘŚCIĄ OPISOWĄ DOKUMENTACJI ARCHITEKTONICZNEJ ORAZ Z OPRACOWANIAMI BRANŻOWYMI.

UWAGA!
INSTALACJE
PROWADZONE
NATYNKWOW. NALEŻY
PRZEWIDZIEĆ REWIZJE
W MEBLACH

Inwestor: REDKOM PARK BIELSKO sp. z o.o. ul Słoneczna 116A 05-500 Stara Iwniczna NIP 1231527802		**Pracownia projektowa:** NAP PROJECT ul. Osikowa 7D/1, 30-799, Kraków NIP 6751701373
Projekt:	Salon sprzedaży "MANSO"	**Powierzchnia:** 19,98 m2
Obiekt:	Budynek Handlowy	
Adres:	ul. Warszawska 180A 43-346 Bielsko - Biała	**Data:** 12-2024
Lokal:	L0.05C	**Skala:** 1:20
Branża:	Architektura	
Temat rys.:	Detale mebli	**Faza:** projekt techniczny
Projektował	mgr inż. arch. Katarzyna Florek nr upr. 421/2001	
Projektował	mgr inż. Piotr Stryszowski	**Numer rysunku:** **A_09**
Sprawdził	mgr inż. arch. Lucyna Serafin - Farah nr upr. MPIOA/051/2009	

NINIEJSZY PROJEKT JEST CHRONIONY PRAWEM AUTORSKIM. RYSUNEK ANI ŻADEN JEGO FRAGMENT NIE MOGĄ BYĆ REPRODUKOWANE LUB POWIELANE BEZ ZGODY AUTORA