


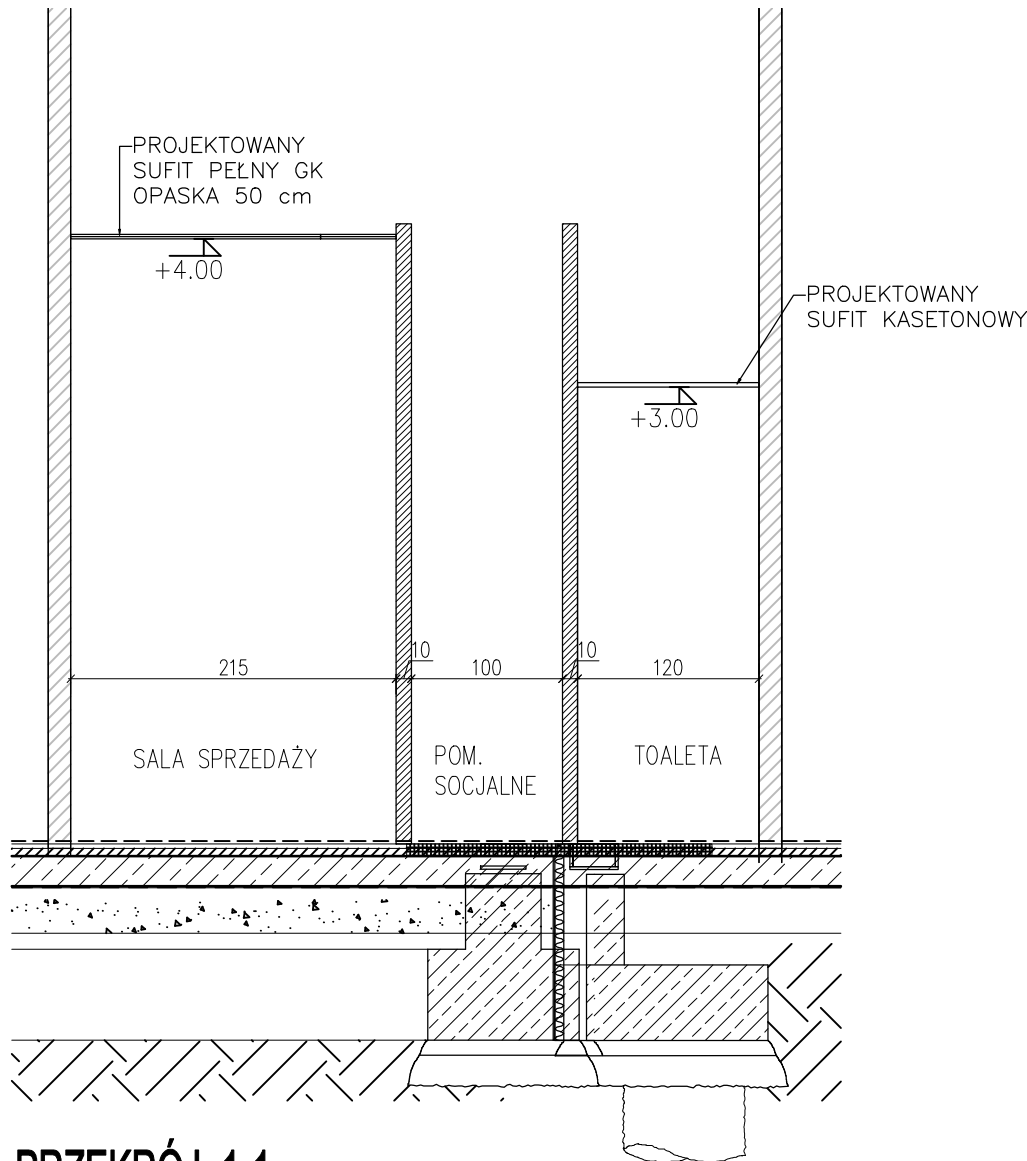

PRZEKRÓJ 1-1

UWAGI:

- PROJEKT OPRACOWANO NA PODSTAWIE PODKŁADÓW WYNAJMUJĄCEGO ORAZ INWENTARYZACJI
- WYKONAWCA ZOBOWIĄZANY JEST DOKŁADNIE ZAPOZNAĆ SIĘ Z PROJEKTEM I WARUNKAMI ISTNIEJĄCYMI NA PLACU BUDOWY A TAKŻE SPRAWDZIĆ WYMIARY NA BUDOWIE I PRZEKAZAĆ INFORMACJE O ROZBIEŻNOŚCIACH JEDNOSTCE PROJEKTOWEJ.
- WSZYSTKIE ROBOTY MAJĄ BYĆ WYKONANE ZGODNIE Z WYMAGANIAMI OKREŚLONYMI PRZEZ PRAWO BUDOWLANE I WSZELKIE UWARUNKOWANIA PRAWNE I TECHNICZNE DOTYCZĄCE SZTUKI BUDOWLANEJ.
- RYСУNKI NALEŻY ROZPATRYWAĆ ŁĄCZNIE Z CZĘŚCIĄ OPISOWĄ DOKUMENTACJI ARCHITEKTONICZNEJ ORAZ Z OPRACOWANIAMI BRANŻOWYMI.

UWAGI ŚCIANY

ZAKAZUJE SIĘ WYKONYWANIA, BEZ UZGODNIENIA Z KOORDYNATOREM CENTRUM HANDLOWEGO BRUZD, PRZEBIĆ LUB WYKUĆ W ŚCIANACH WYDZIELAJĄCYCH LOKAL, WYKORZYSTYWANIA ICH JAKO ELEMENTY NOŚNE I MONTAŻU DO NICH PROFILI PROJEKTOWANYCH ŚCIANEK I OBUDÓW. WYSTĘPUJĄCE W ŚCIANACH KONSTRUKCYJNYCH DYLATACJE POWINNY BYĆ ODTWORZONE W NIEZMIENIONYM KSZTAŁCIE I MIEJSCU W WARSTWACH WYKOŃCZENIOWYCH.

BEZWZGLĘDNIE NALEŻY SIĘ STOSOWAĆ DO WYTYCZNYCH WYNAJMUJĄCEGO DOTYCZĄCYCH MOCOWANIA INSTALACJI WEWNĘTRZNYCH I URZĄDZEŃ DO ELEMENTÓW KONSTRUKCYJNYCH.

NALEŻY ZAPEWNIĆ DOSTĘP DO ISTNIEJĄCYCH I PROJEKTOWANYCH INSTALACJI I ZAWORÓW ZA POMOCĄ REWIZJI. DOKŁADNA LOKALIZACJA REWIZJI POWINNA ZOSTAĆ OKREŚLONA W TRAKCIE PRAC BUDOWLANYCH, PRZED PŁYTOWANIEM PRZEDŚCIANEK I ŚCIAN DZIAŁOWYCH.

WSZYSTKIE WYMIARY I RZĘDNE NALEŻY SPRAWDZIĆ NA BUDOWIE PRZED PRZYSTĄPIENIEM DO PRAC BUDOWLANYCH I WYKOŃCZENIOWYCH ORAZ PRZED ZAMÓWIENIEM ELEMENTÓW WYPOSAŻENIA I WYKOŃCZENIA WNĘTRZ.

PROFILE ŚCIAN/ PRZEDŚCIANEK MOCOWAĆ STROP-STROP Z OMINIĘCIEM EWENTUALNYCH INSTALACJI.

ŚCIANY

Ściany istniejące

Ściany G-K, projektowane na profilu CW 75, należy przewidzieć poprzeczne profile wzmacniające

Płytki na ścianie:
toaleta: wys. 2,0 m
pozostałe: wys. min. 1,5 m

KOLORYSTYKA

Całość lokalu malowana na biało RAL9003 Flugger Dekso 5

UWAGI :

Projektowane ścianki i przedścianki w systemie G/K, w konstrukcji stalowej na profilach UW75/CW75, płytowane jedno lub dwustronnie płytami GKB lub GKBi gr. 12,5mm, ew. wzmocnione płytami OSB gr. 12mm, zabezpieczonymi do stopnia trudnospalności. Płytowanie przedścianek w pomieszczeniach z sufitem pełnym 10cm ponad wys. sufitu, a w pomieszczeniach z sufitem ażurowym na pełną wysokość lokalu.

Inwestor:

REDKOM PARK BIELSKO sp. z o.o.
ul. Słoneczna 116A
05-500 Stara Iwniczna
NIP 1231527802

Pracownia projektowa:

NAP PROJECT
ul. Osikowa 7D/1, 30-799, Kraków
NIP 6751701373

Projekt: Salon sprzedaży "MANSO"

Obiekt: Budynek Handlowy

Adres: ul. Warszawska 180A
43-346 Bielsko - Biała

Lokal: L0.05C

Branża: Architektura

Temat rys.: Przekrój 1-1

Projektował mgr inż. arch. Katarzyna Florek
nr upr. 421/2001

Projektował mgr inż. Piotr Stryszowski

Sprawił mgr inż. arch. Lucyna Serafin - Farah
nr upr. MPIOA/051/2009

Powierzchnia:

19,98 m2

Data:

12-2024

Skala:

1:50

Faza:

projekt techniczny

Numer rysunku:

A_04_A

NINIEJSZY PROJEKT JEST CHRONIONY PRAWEM AUTORSKIM. RYSUNEK ANI ŻADEN JEGO FRAGMENT NIE MOGĄ BYĆ REPRODUKOWANE LUB POWIELANE BEZ ZGODY AUTORA