



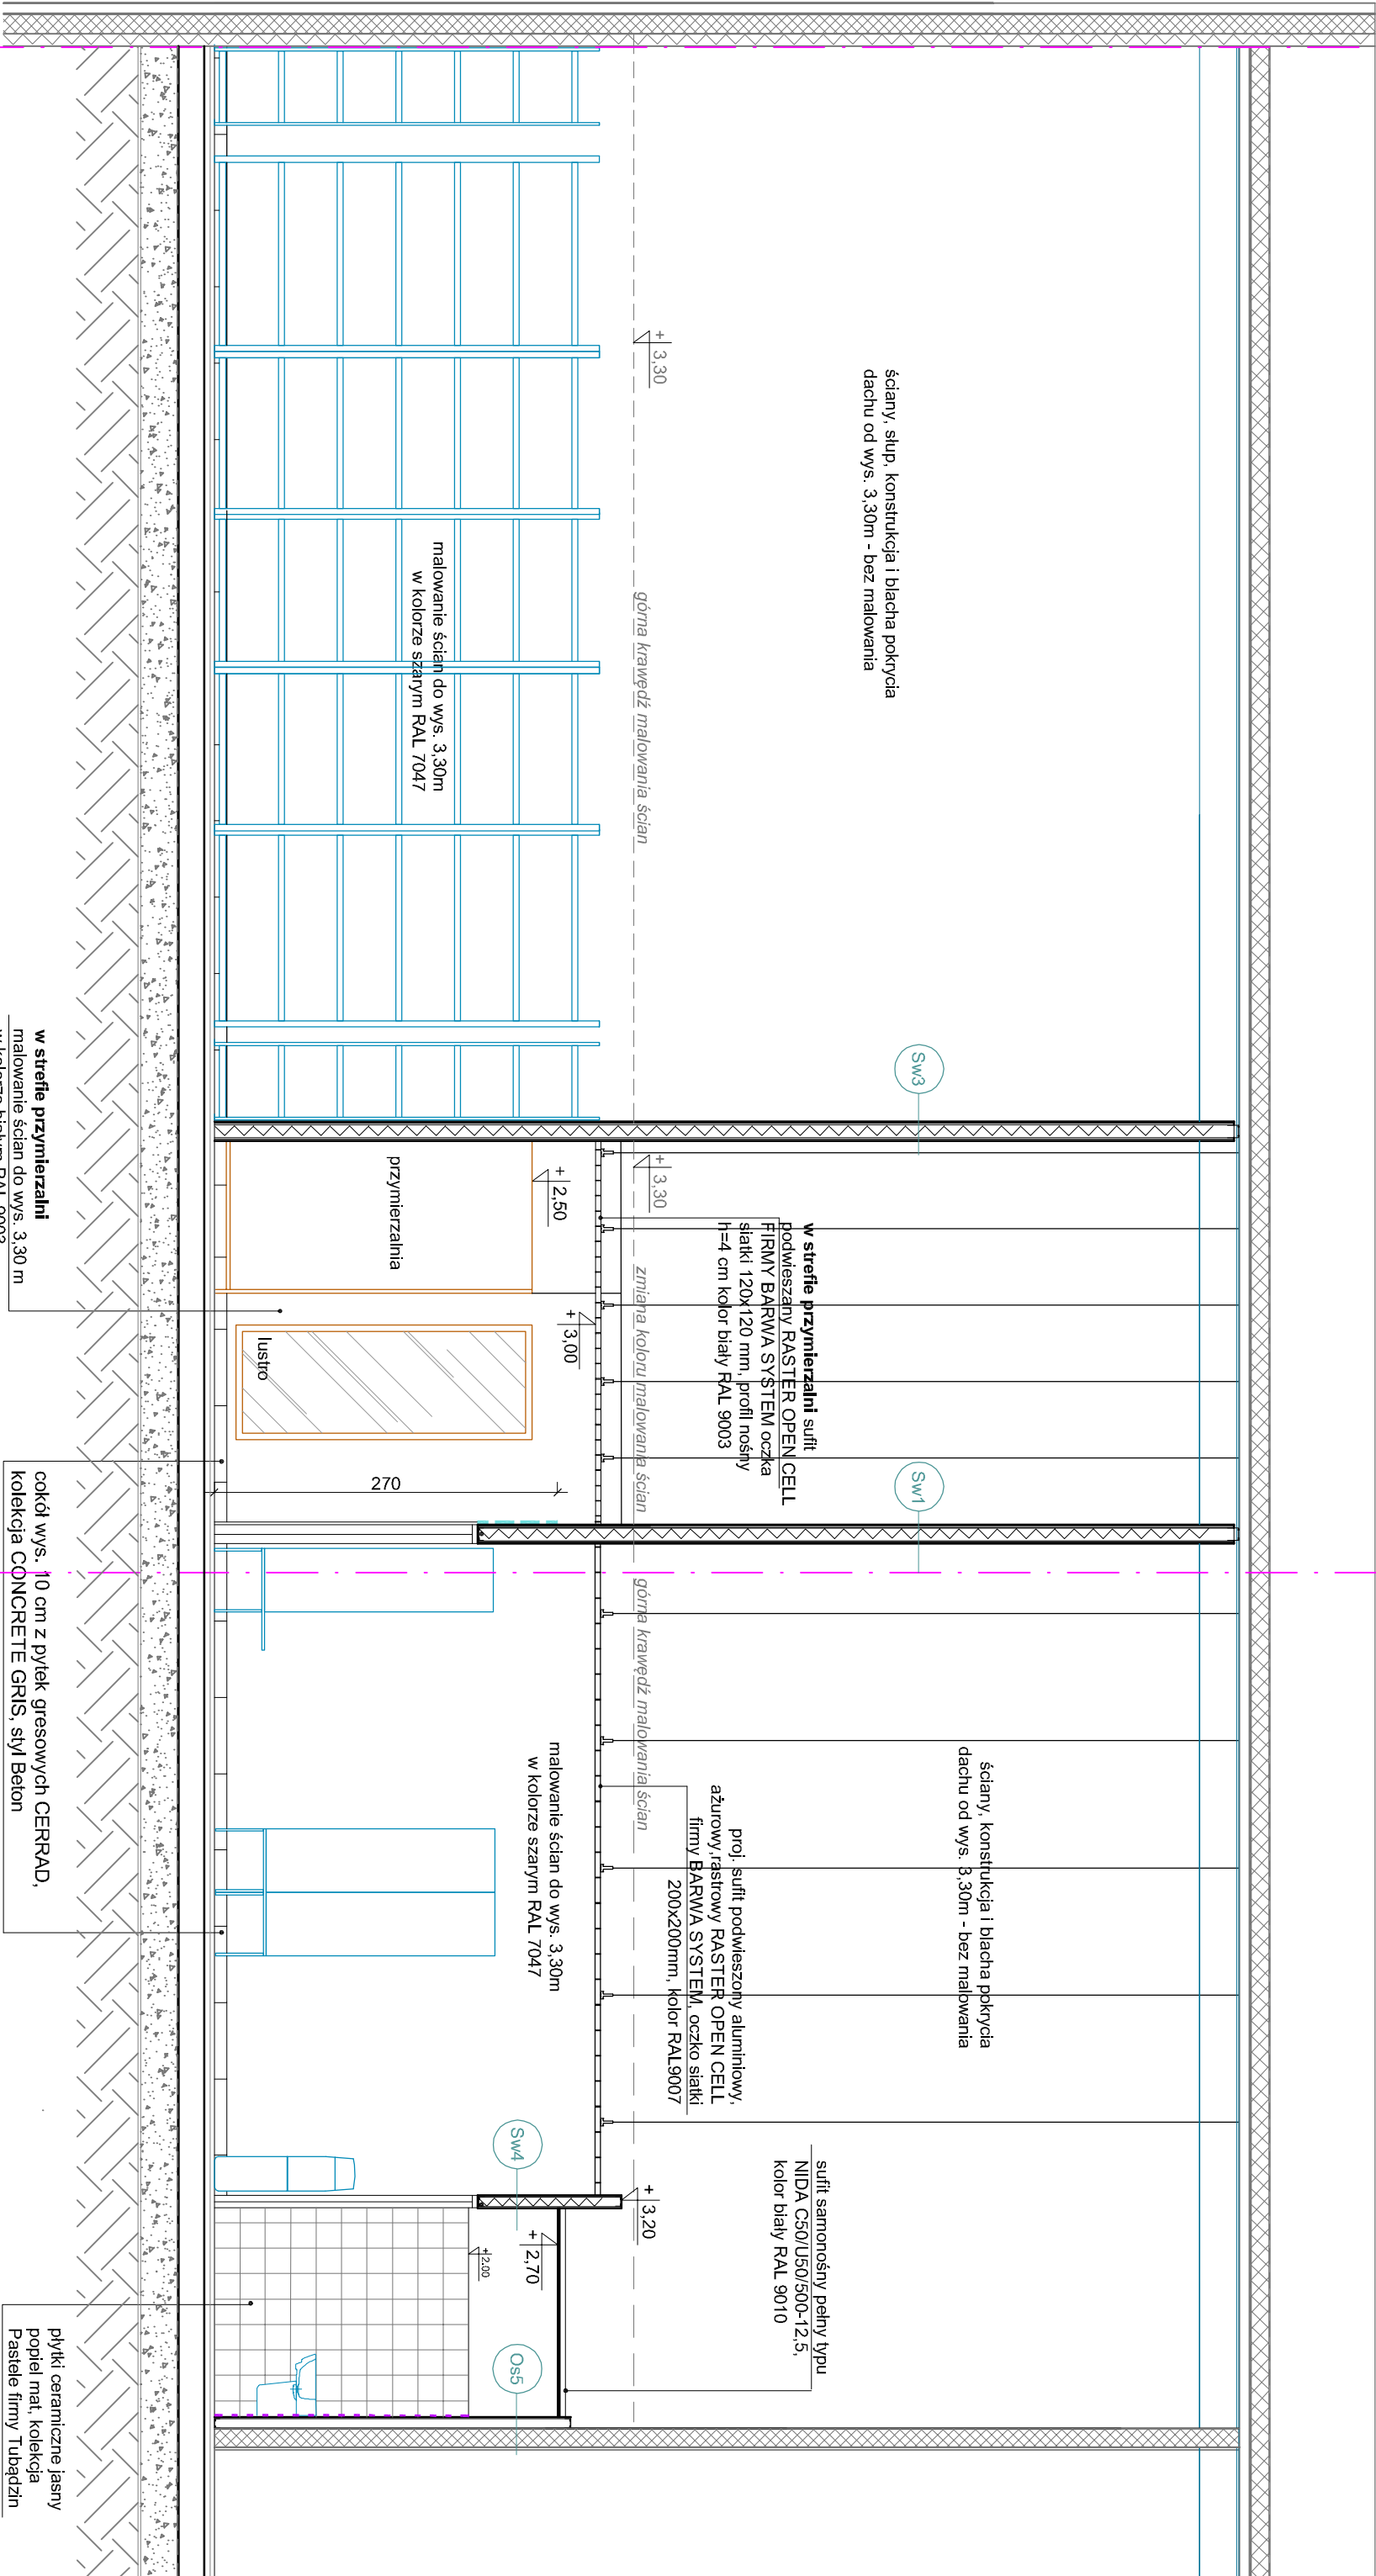

w strefie przymierzalni
malowanie ścian do wys. 3,30 m
w kolorze białym RAL 9003

malowanie ścian do wys. 3,30m
w kolorze szarym RAL 7047

przymierzalnia

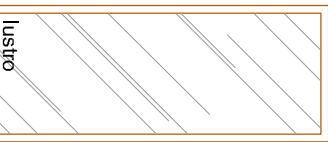

270

cokoł wys. 10 cm z płytek gresowych CERRAD,
kolekcja CONCRETE GRIS, styl Beton

płytki ceramiczne jasny
popiel mat, kolekcja
Pastele tłmy Tubądzin

ściany, słup, konstrukcja i blacha pokrycia
dachu od wys. 3,30m - bez malowania

w strefie przymierzalni sufit
podwieszany RASTER OPEN CELL
FIRMY BARWA SYSTEM oczka
słatki 120x120 mm, profil nośny
h=4 cm kolor biały RAL 9003

główna krawędź malowania ścian

zmniejsza koloru malowania ścian

główna krawędź malowania ścian

malowanie ścian do wys. 3,30m
w kolorze szarym RAL 7047

ściany, konstrukcja i blacha pokrycia
dachu od wys. 3,30m - bez malowania

proj. sufit podwieszony aluminiowy,
ażurowy, rąstrowy RASTER OPEN CELL
firmy BARWA SYSTEM, oczko słatki
200x200mm, kolor RAL9007

sufit samonośny pełny typu
NIDA C50/U50/500-12,5,
kolor biały RAL 9010

14

13

Investor:	MARTES SPORT Sp. z o.o. ul. Malowany Dworek 115, 43-300 Bielsko-Biała		
Temat:	Projekt aranżacji sklepu MARTES SPORT / lokal nr L10 / w Parku Handlowym "REDKOM" zlokalizowanym w Bielsku- Białej przy ulicy Warszawskiej 180		
Branża : ARCHITEKTURA	SKLEP MARTES SPORT - PRZEKRÓJ C-C		Skala: 1 : 50
Stadium : PROJEKT WYKONAWCZY	Projektant: arch. Monika Janiczek-Zygmunt	798/88	Data: 07.2024r.
	Sprawdził: arch. Ewa Jedraszczyk	UAN-VI-1227/10287	
PRACOWNIA PROJEKTOWA "ARCH-uw" "S.C. 43 - 300 Bielsko - Biała, ul. Żywiecka 132 e-mail: pracownia @ arch-uw.pl			Nr rysunku: PA-1336.7

Opisy ścian i przedścianek jak na rysunku rzutu podstawowego (PA-1336.2).