


SCHEMAT BUDYNKU

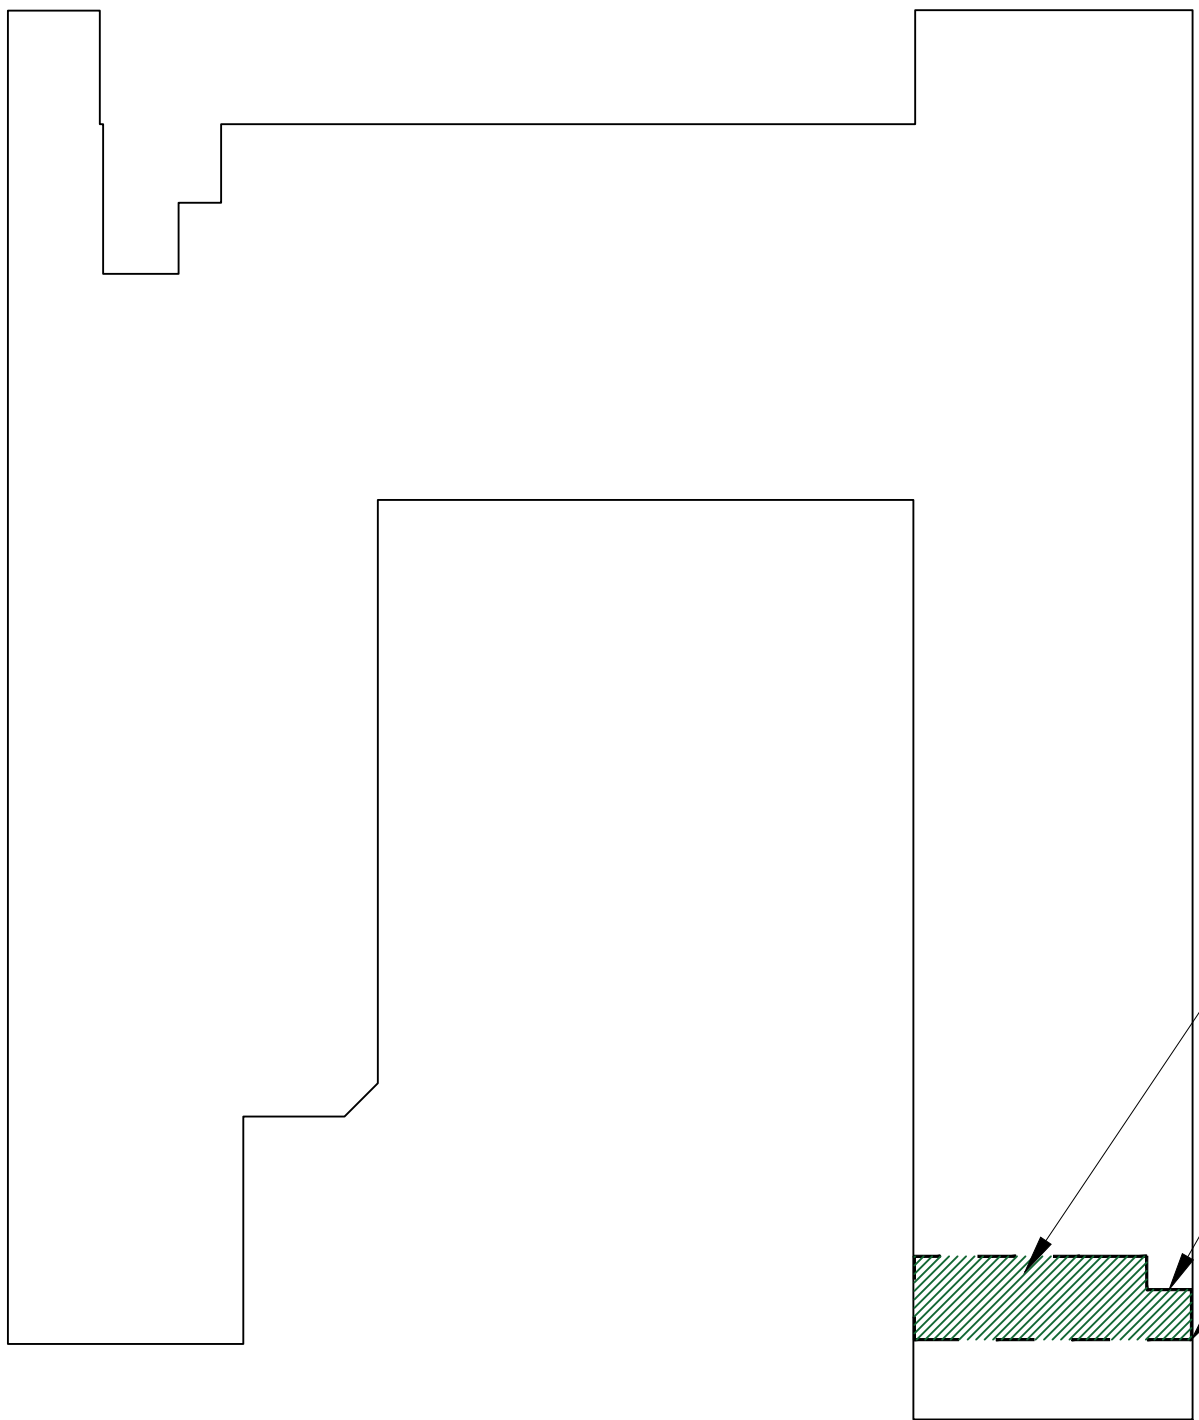

LOKAL **MAXI ZOO**

HYDRANT W LOKALU

OBEJMUJĄCY CAŁOŚĆ LOKALU

TOALETA W LOKALU

BIELSKO-BIAŁA
PH REDKOM

20240710

V 2.0

LEGENDA

	LOKAL MAXI ZOO
◀ 1	WEJŚCIE DLA KLIENTÓW
◀ 99	WEJŚCIE SŁUŻBOWE / DOSTAWY

INWESTOR:



MAXI ZOO Sp. z o.o.
ul. Wybrzeże Gdyńskie 6D
01-531 WARSZAWA

PROJEKTANT:



Commercial Design
MONIKA WACHTRYK ARCHITEKTURA
NIP: 947 191 85 12
ul. Radwańska 22/3; 90-541 ŁÓDŹ
500 595 900
monika.wachtryk@wachtryk.com

TYTUŁ PROJEKTU:

**PROJEKT ARANŻACJI WNĘTRZ SKLEPU
MAXI ZOO**

ADRES INWESTYCJI:

PARK HANDLOWY
Bielsko-Biała
REDKOM

LOKAL 017

PROJEKTANT:

mgr inż. arch. Monika Wachtryk
mgr inż. arch. Weronika Anna Kaczyńska
nr upr.: 39/LOOKK/2017
sprawdził:

FAZA PROJEKTU:

PROJEKT TECHNICZNY

BRANŻA:

ARCHITEKTURA

SKALA:

NIESTANDARDOWA

ZAKRES:

376,37 m²

RYСУNEK:

LOKALIZACJA

DATA:

LIPIEC 2024

NUMER RYSUNKU:

A-00