



ANEKS KUCHENNY

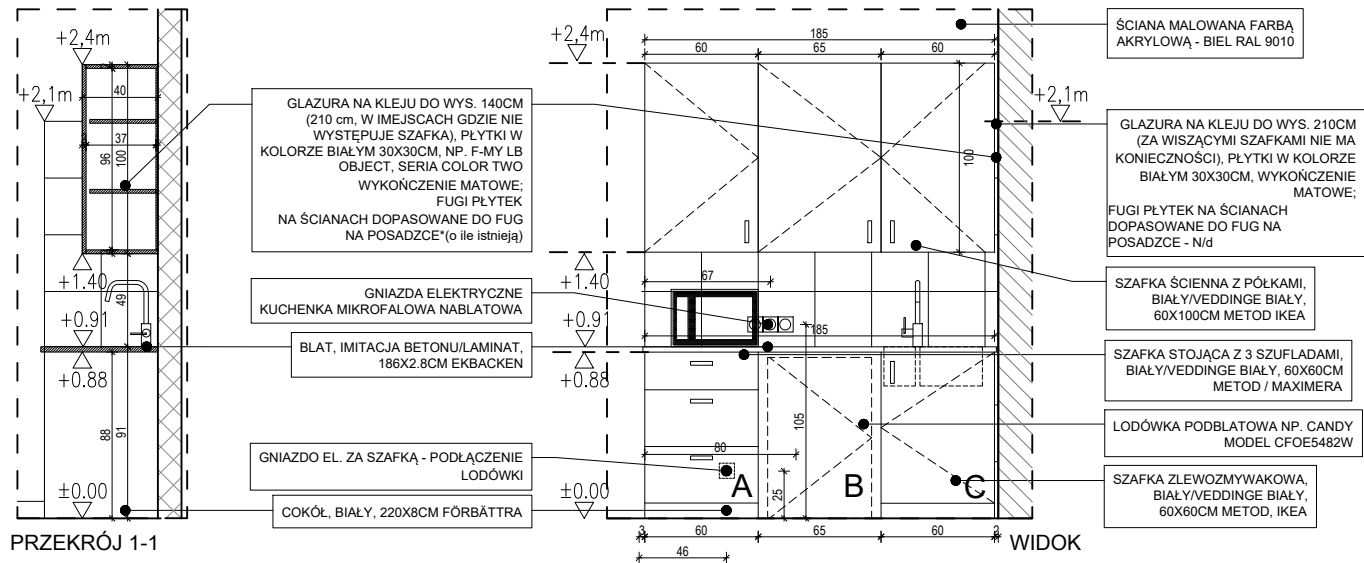

DETAL ZAKOŃCZEN PŁYTEK
WYKOŃCZENIE KĄTOWNIKIEM WG. DET.

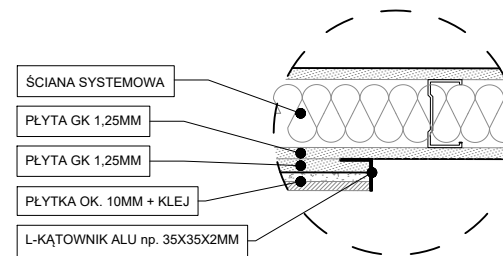

CZĘŚĆ SOCJALNO - MAGAZYNOWA




A
1. Szafka stojąca z 3 szufladami, biały/Veddinge biały, 60x60cm METOD / MAXIMERA

B
1. LODÓWKA PODBLATOWA WBUDOWANA NP. CANDY MODEL CFOE5482W
2. NA BLACIE KUCHENKA MIKROFALOWA

C
1. Zlew wpuszczany, 1 kom z ociekarką, stal nierdz., 69x47cm VATTUDALEN+Bateria kuchenna, stalowy ÅLMAREN
2. Szafka zlewozmywakowa, biały/Veddinge biały, 60x60cm METOD, IKEA

D
SZAFKA POD UMYWALKĘ REGULOWANA WYSOKOŚĆ PÓLEK WYKOŃCZENIE DRZWI - LAMINAT BIEL RAL 9010

A,C,D*
Noga szafki 8cm METOD IKEA
Cokół, biały, 220x8cm FÖRBÄTTRA
Uchwyt, biały, 116mm GUBBARP
Sztyna do zawieszania, galwanizowany, 200cm METOD
Błat, imitacja betonu/laminat, 186x2.8cm EKBACKEN
*jeżeli dotyczy

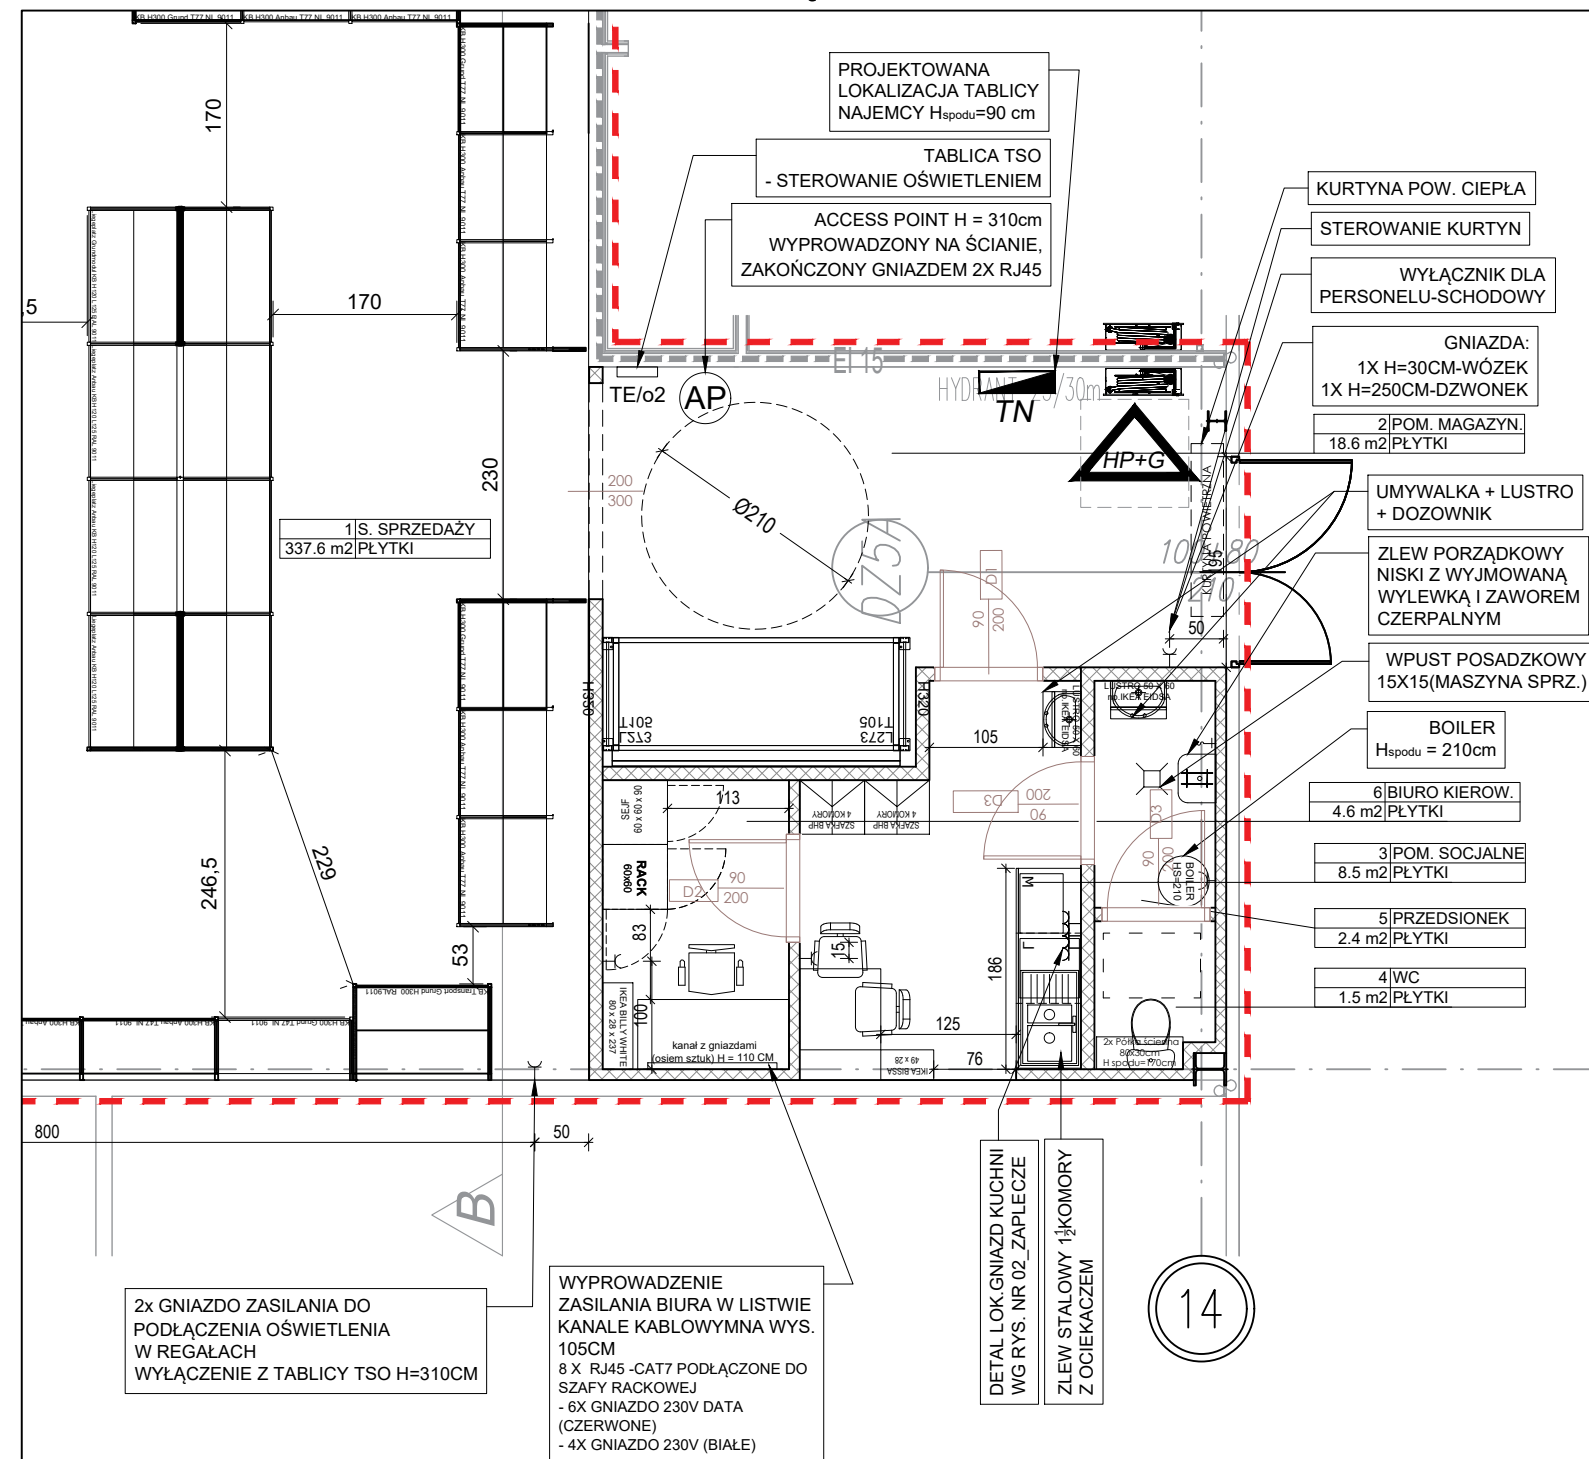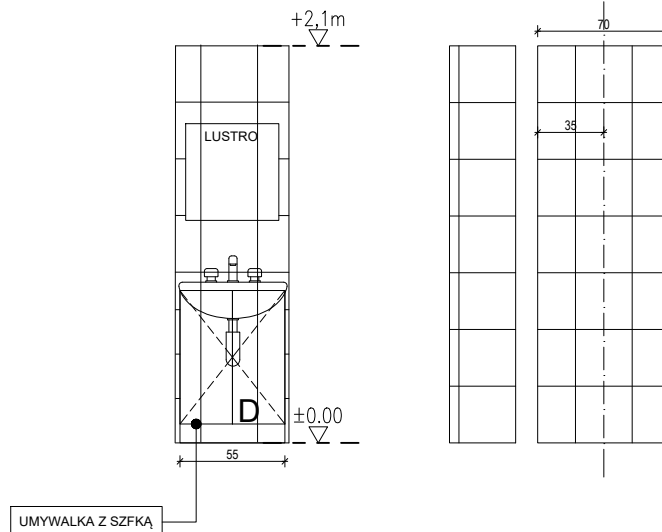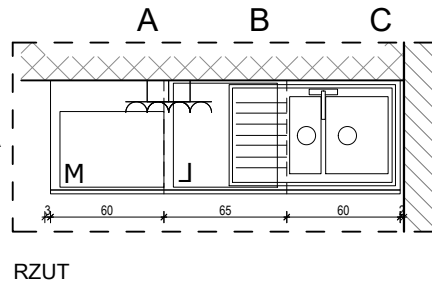

BIELSKO-BIAŁA
PH REDKOM

20240710

V 2.0

LEGENDA

	ŚCIANY ISTNIEJĄCE
	SŁUPY ŻELBETOWE
	ZAKRES OPRACOWANIA
	ŚCIANY PROJEKTOWANE STROP-STROP
	HP25
	TN
	TABLICA NAJEMCY

INWESTOR:



MAXI ZOO Sp. z o.o.
ul. Wybrzeże Gdynskie 6D
01-531 WARSZAWA

PROJEKTANT:



Commercial Design
MONIKA WACHTRYK ARCHITEKTURA
NIP: 947 191 85 12
ul. Radwańska 22/3; 90-541 ŁÓDŹ
500 595 900
monika.wachtryk@wachtryk.com

TYTUŁ PROJEKTU:

PROJEKT ARANŻACJI WNĘTRZ SKLEPU
MAXI ZOO

ADRES INWESTYCJI:

PARK HANDLOWY
Bielsko-Biała
REDKOM

LOKAL 017

PROJEKTANT:

mgr inż. arch. Monika Wachtryk
mgr inż. arch. Weronika Anna Kaczyńska
nr upr.: 39/LOOKK/2017

sprawdził:

FAZA PROJEKTU:

PROJEKT TECHNICZNY

BRANŻA:
ARCHITEKTURA

SKALA:

1:50

RYSUJEK:

ZAPLECZE

DATA:
LIPIEC 2024

NUMER RYSUNKU:

A-03