


	ŚCIANY ISTNIEJĄCE
	SŁUPY ŻELBETOWE
	ZAKRES OPRACOWANIA
	ŚCIANY PROJEKTOWANE STROP-STROP

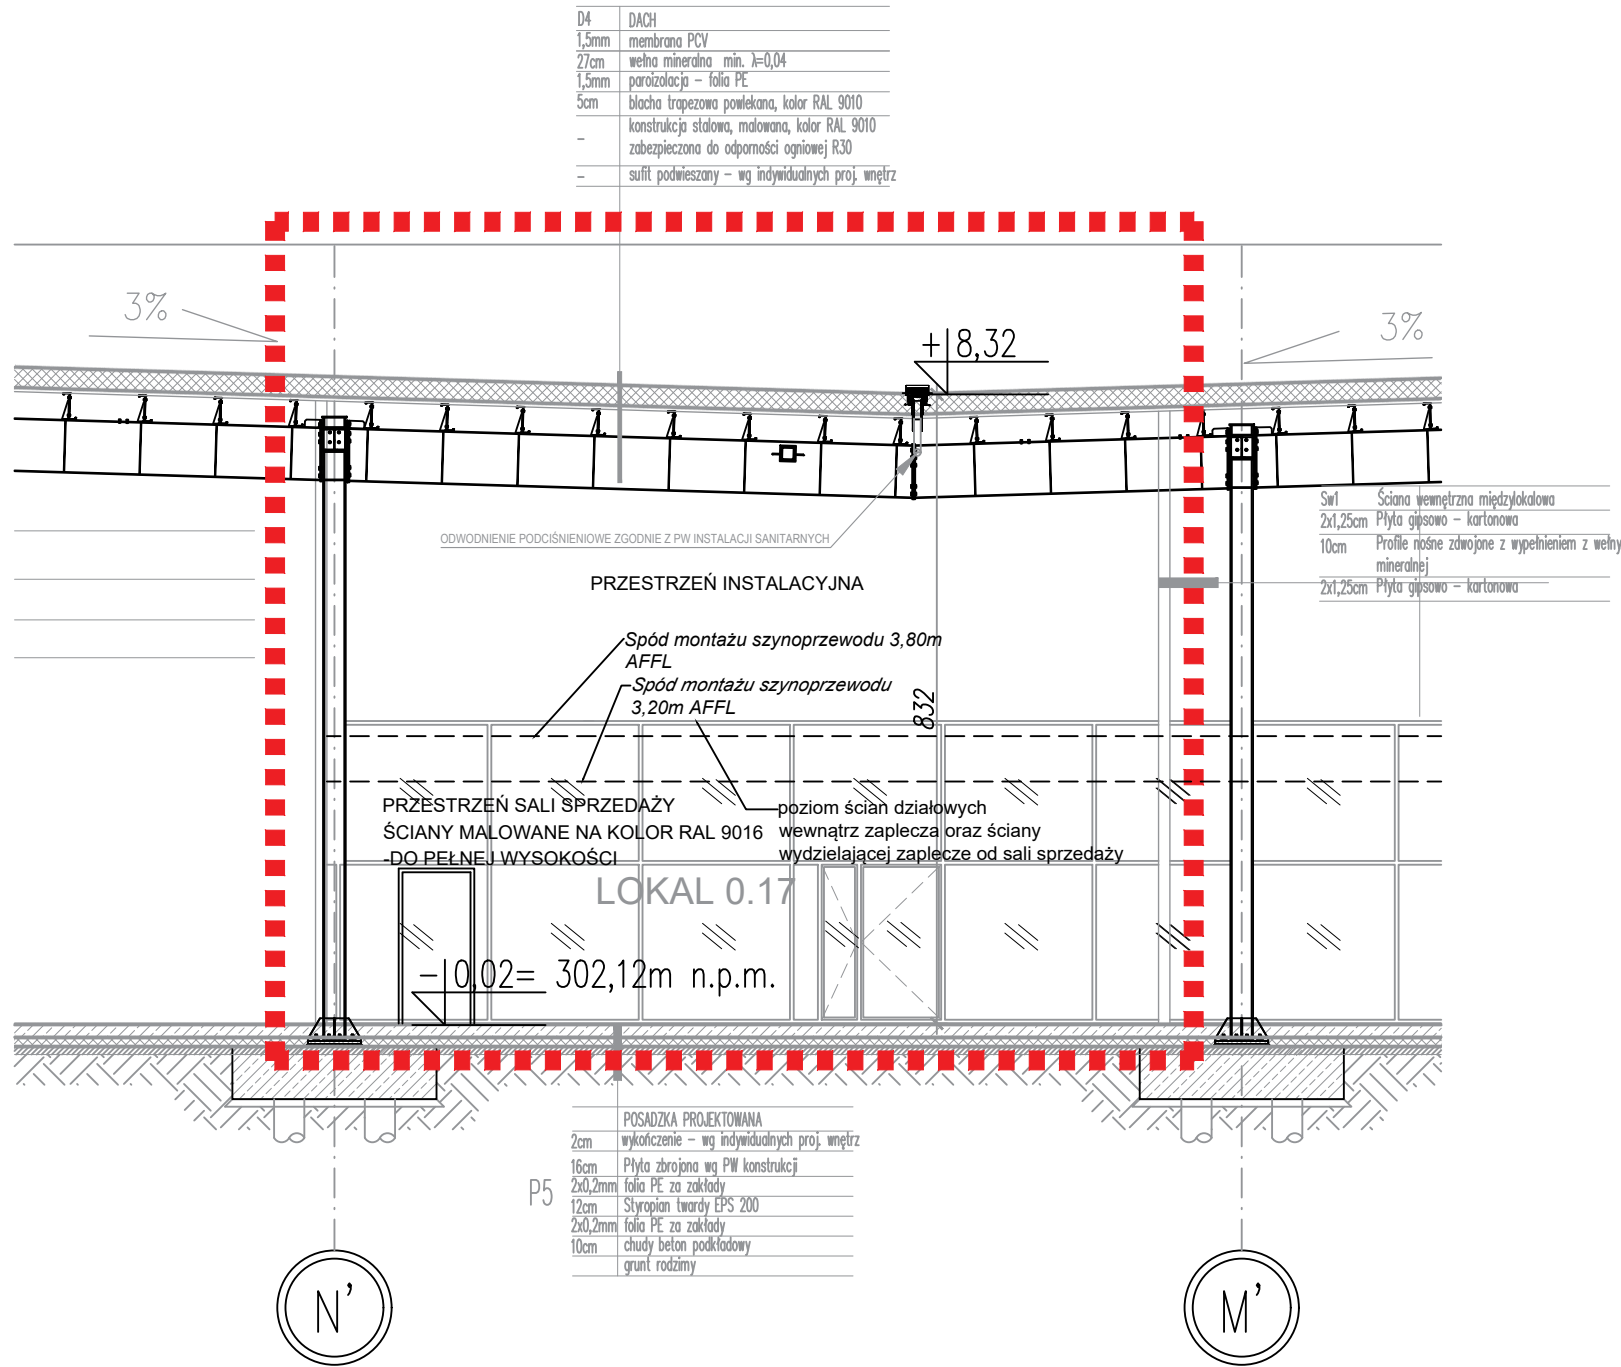

PRZEKRÓJ B-B
SKALA 1:100

INWESTOR:



MAXI ZOO Sp. z o.o.
ul. Wybrzeże Gdyńskie 6D
01-531 WARSZAWA

PROJEKTANT:



Commercial Design
MONIKA WACHTRYK ARCHITEKTURA
NIP: 947 191 85 12
ul. Radwańska 22/3; 90-541 ŁÓDŹ
500 595 900
monika.wachtryk@wachtryk.com

TYTUŁ PROJEKTU:

PROJEKT ARANŻACJI WNETRZ SKLEPU
MAXI ZOO

ADRES INWESTYCJI:

PARK HANDLOWY
Bielsko-Biała
REDKOM

LOKAL 017

PROJEKTANT:

mgr inż. arch. Monika Wachtryk
mgr inż. arch. Weronika Anna Kaczyńska
nr upr.: 39/LOOKK/2017
sprawdził:

FAZA PROJEKTU:

PROJEKT TECHNICZNY

BRANŻA:

ARCHITEKTURA

SKALA:

1:100

RYSUNEK:

PRZEKRÓJ

DATA:
LIPIEC 2024

NUMER RYSUNKU:

A-07