

- KASETON**
LOGO - propozycja lokalizacji znaków
- kaseton z nazwą marki - logotypem "Petmoji", szerokość całości w nawiązaniu do wytycznych CH, podświetlany
 - wyklejka z godzinami otwarcia, omnichannel
 - potykacz przed wejściem
 - flagi przed wejściem
 - smile
 - grafika na plecach regału
 -


KASETON PODŚIEWTLANY WEWNĘTRZNIE W FORMIE PROSTOPADŁOŚCIANU O GRUBOŚCI 10 CM, MOCOWANY DO KONSTRUKCJI STALOWEJ ISTNIEJĄCEJ NAD WEJSCIEM DO LOKALU. KASETON WYKONANY Z WINYLU, MATERIAŁU ODPORNEGO NA WARUNKI ATMOSFERYCZNE.

Żadne elementy mocowań witryny oraz szyldu nie mogą być widoczne z części przeznaczonych dla klientów.

WIDOK WITRYNY



RZUT WITRYNY

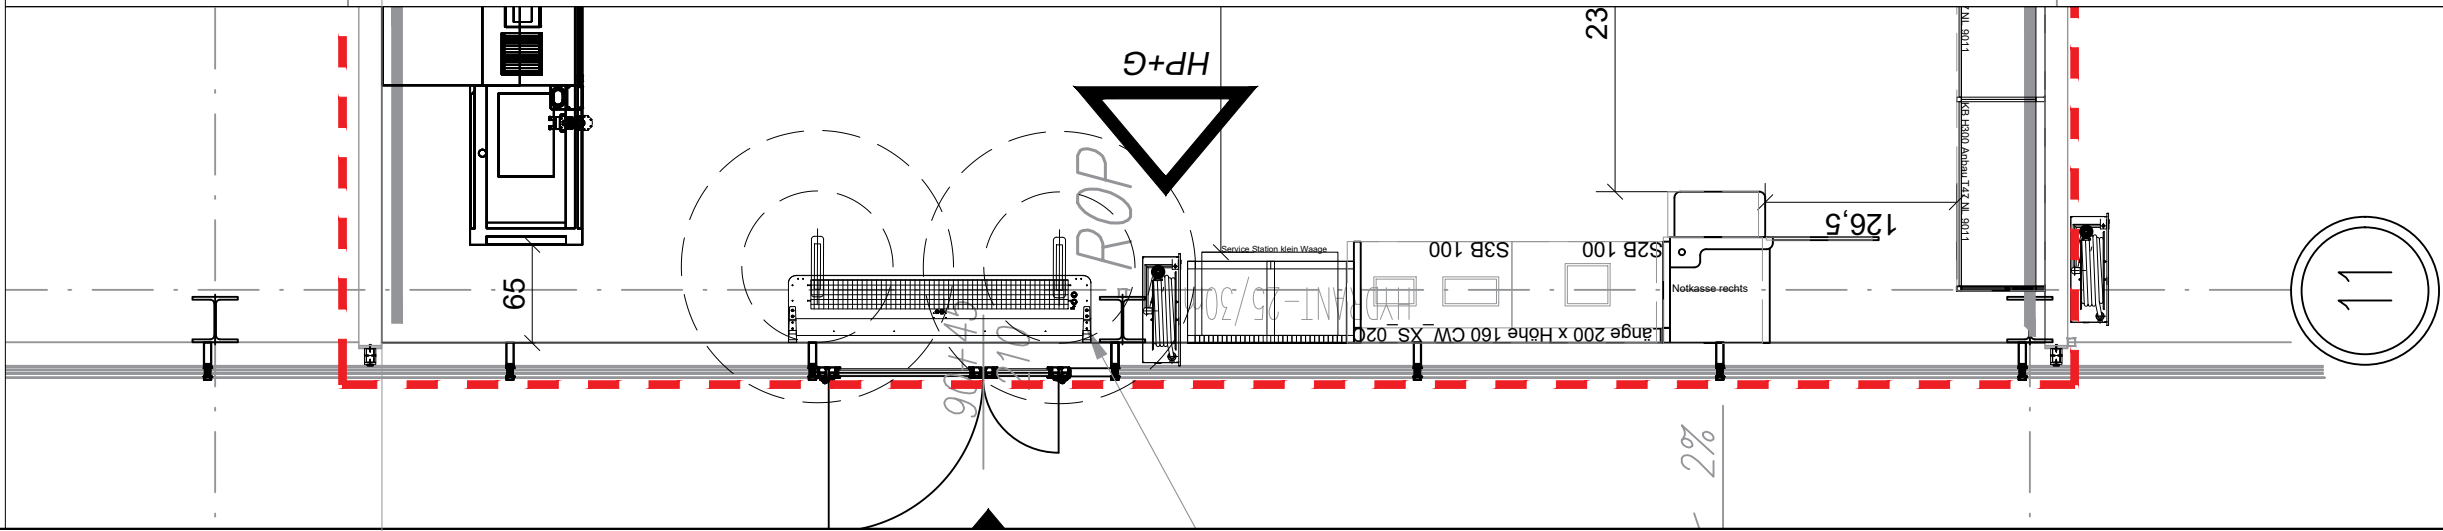

BIELSKO-BIAŁA
PH REDKOM

20240710

V 2.0

INWESTOR:



MAXI ZOO Sp. z o.o.
ul. Wybrzeże Gdyńskie 6D
01-531 WARSZAWA

PROJEKTANT:



Commercial Design
MONIKA WACHTRYK ARCHITEKTURA
NIP: 947 191 85 12
ul. Radwańska 22/3; 90-541 ŁÓDŹ
500 595 900
monika.wachtryk@wachtryk.com

TYTUŁ PROJEKTU:

PROJEKT ARANŻACJI WNETRZ SKLEPU
MAXI ZOO

ADRES INWESTYCJI:

PARK HANDLOWY
Bielsko-Biała
REDKOM

LOKAL 017

PROJEKTANT:

mgr inż. arch. Monika Wachtryk
mgr inż. arch. Weronika Anna Kaczyńska
nr upr.: 39/LOOKK/2017
sprawdził:

FAZA PROJEKTU:

PROJEKT TECHNICZNY

BRANŻA:

ARCHITEKTURA

SKALA:

1:50

ZAKRES:

376,37 m²

RYSLINEK:

WITRYNA

DATA:

LIPIEC 2024

NUMER RYSUNKU:

A-09