


|          |                                                        |
|----------|--------------------------------------------------------|
| Świ      | Ściana wewnętrzna międzylokalowa                       |
| 2x1,25cm | Płyta gipsowo - kartonowa                              |
| 10cm     | Profil nosne zdwójne z wypełnieniem z wełny mineralnej |
| 2x1,25cm | Płyta gipsowo - kartonowa                              |

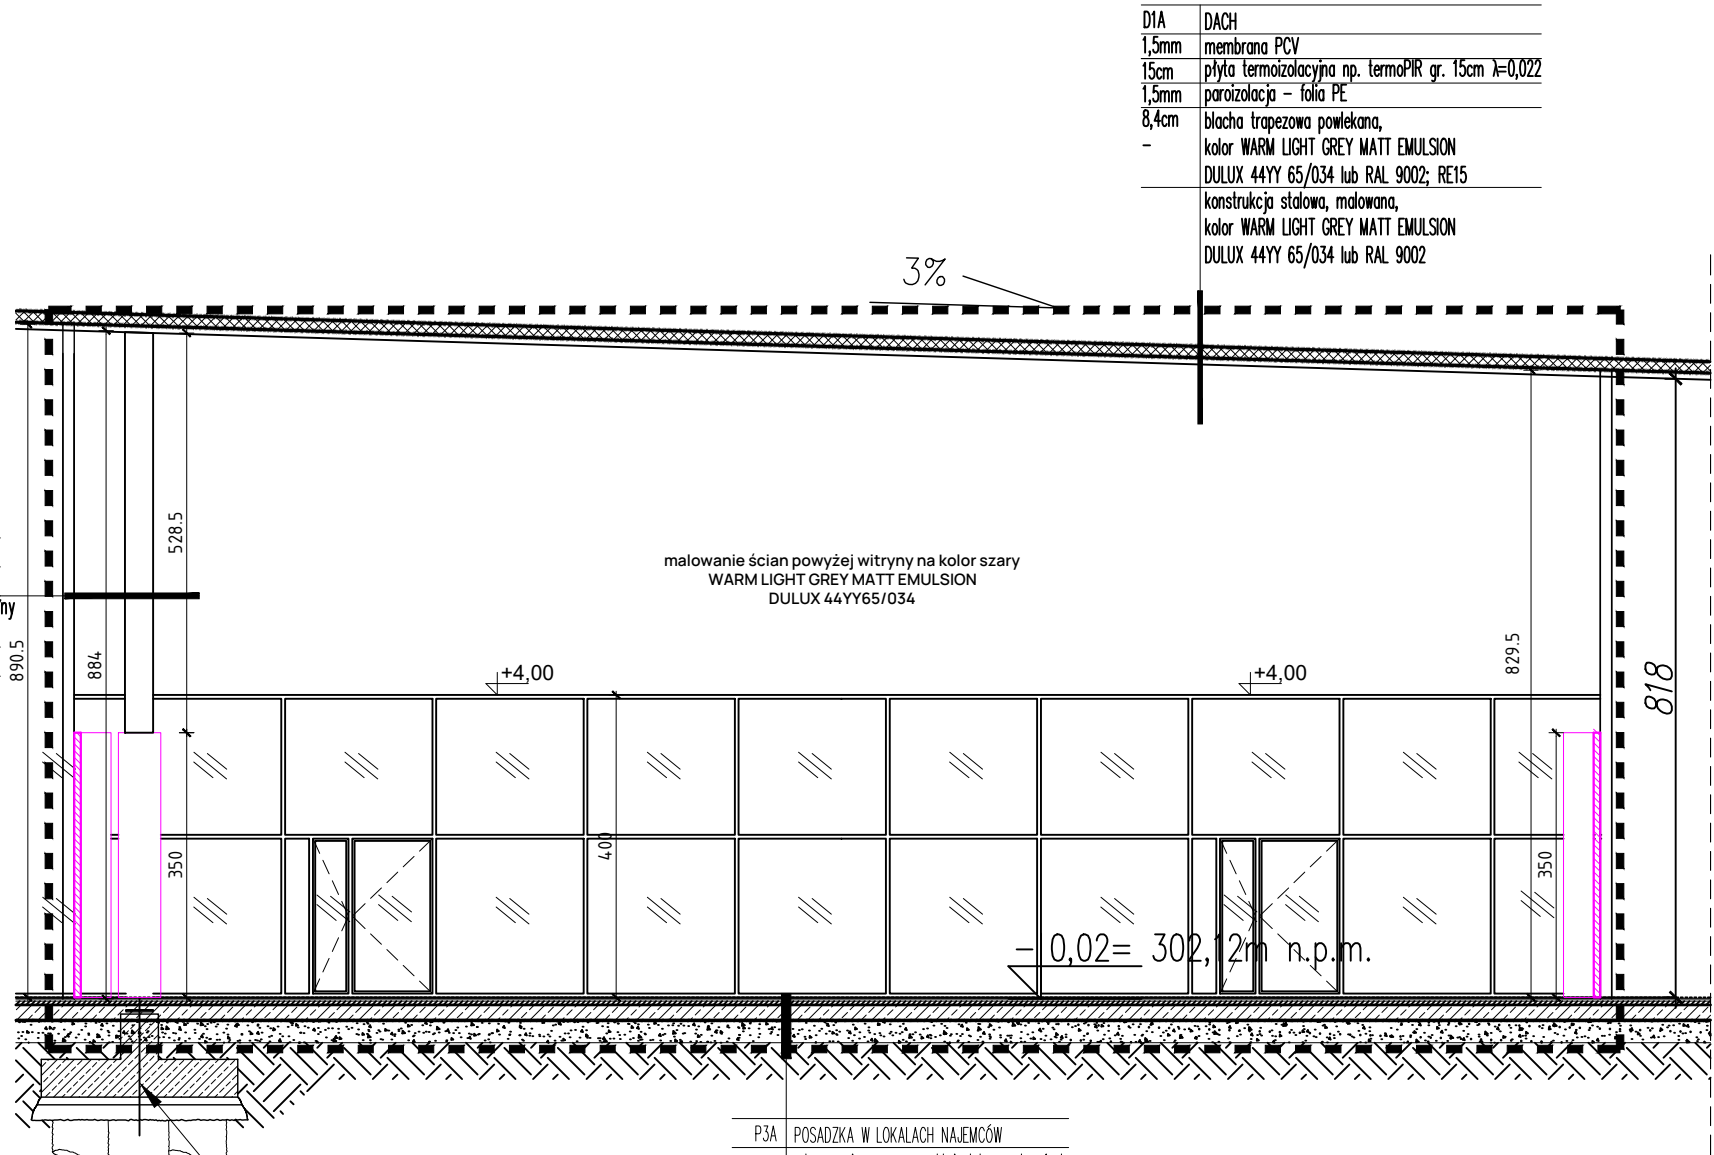

|       |                                                                    |
|-------|--------------------------------------------------------------------|
| D1A   | DACH                                                               |
| 1,5mm | membrana PCV                                                       |
| 15cm  | plyta termoizolacyjna np. termoPIR gr. 15cm $\lambda=0,022$        |
| 1,5mm | paraizolacja - folia PE                                            |
| 8,4cm | blacha trapezowa powlekana, kolor WARM LIGHT GREY MATT EMULSION    |
| -     | DULUX 44YY 65/034 lub RAL 9002; RE15                               |
|       | konstrukcja stalowa, malowana, kolor WARM LIGHT GREY MATT EMULSION |
|       | DULUX 44YY 65/034 lub RAL 9002                                     |

|         |                                                                                                  |
|---------|--------------------------------------------------------------------------------------------------|
| P3A     | POSADZKA W LOKALACH NAJEMCÓW                                                                     |
| 2cm     | wykończenie - gres na kleju lub panele winylowe na warstwie z odcięciem wilgoci - do weryfikacji |
| 3cm     | płytki łasztiko układane na zaprawę klejową lub warstwa wyrównawcza                              |
| 5cm     | jastrych cementowy zatarty na gładko                                                             |
| 20cm    | istniejąca płyta żelbetowa                                                                       |
| 2x0,2mm | folia PE za zakłady                                                                              |
| 30cm    | żwir                                                                                             |
| -       | grunt rodzimy                                                                                    |

Istniejące stopy fundamentowe

**UWAGA!**  
Prace aranżacyjne należy prowadzić pod nadzorem uprawnionej osoby, zgodnie ze sztuką budowlaną, wymogami bhp i obowiązującymi normami i prawem.

Wykonawca przed rozpoczęciem realizacji zobowiązany jest do sprawdzenia kompletności dokumentacji projektowej, zapoznania się z zawartością i sprawdzenia jej.

W przypadku jakichkolwiek wątpliwości lub rozbieżności w opracowaniach projektowych poszczególnych branż, należy przed przystąpieniem do robót zwrócić się do głównego projektanta.

Wymiary na liniach wymiarowych podano w milimetrach.

Podane w projekcie rozwiązania i wymiary należy zweryfikować na budowie.

Zastosowane materiały budowlane powinny posiadać wszystkie wymagane prawem atesty i aprobaty oraz odpowiadać normom bezpieczeństwa p.poż i bhp.

Wszystkie rozwiązania systemowe związane z określoną technologią wykonać ściśle wg. instrukcji producenta.

Dobór materiałów niewskazanych w projekcie, w tym alternatywnych wymaga akceptacji głównego projektanta obiektu oraz Inwestora.

**Vector**  
store concept realization

Vector Hajmistrz Szukaj  
Dowiedz się i Zaprojektuj

www.vector-scr.pl  
ul.Bernardynka 1A lok.74, 02-904 Warszawa

info@vector-scr.pl  
836 152 70 23

IWONA JARMAKOWSKA koordynator tel: 600 811 961 @:ijarmakowska@vector-scr.pl  
PIOTR CEGIELSKI architekt tel: 696 028 001 @:pcegielski@vector-scr.pl

|                                            |   |
|--------------------------------------------|---|
| inwestor<br>/ client                       | Redkom Park Bielsko Sp. z o. o.<br>Ul. Słoneczna 116A 05-500 Stara Iwiczna<br>NIP: 1231527802        |
| nazwa i adres<br>lok. (objektu)<br>/ adres | Lokal 0.11 w budynku handlowym zlokalizowanym<br>w Bielsku-Białej (43-300) przy ul. Warszawskiej 180 |
| stadium<br>/ stage                         | PROJ. TECHNICZNY                                                                                     |
| branża<br>/ branch                         | ARCHITEKTURA / ARCHITECTURE                                                                          |
| projektant<br>/ designer                   | mgr inż. arch. PIOTR CEGIELSKI<br>upr. bud. w specjalności architektonicznej nr 50/LOOKK/2013 podpis |
| projektant                                 | mgr inż. arch. ARKADIUSZ SARLEJ                                                                      |
| sprawdzający                               | upr. bud. w specjalności architektonicznej nr 14/LOOKK/2011                                          |
| opracowanie<br>/ drawings                  | mgr inż. arch. MATEUSZ JEZAPKOWICZ _____ podpis                                                      |

nazwa rysunku  
/ name of draw. PRZEKRÓJ / SECTION

nr rysunku  
/ drawing no. PW\_08 VII 2024 A3 skala  
/ scale 1:100