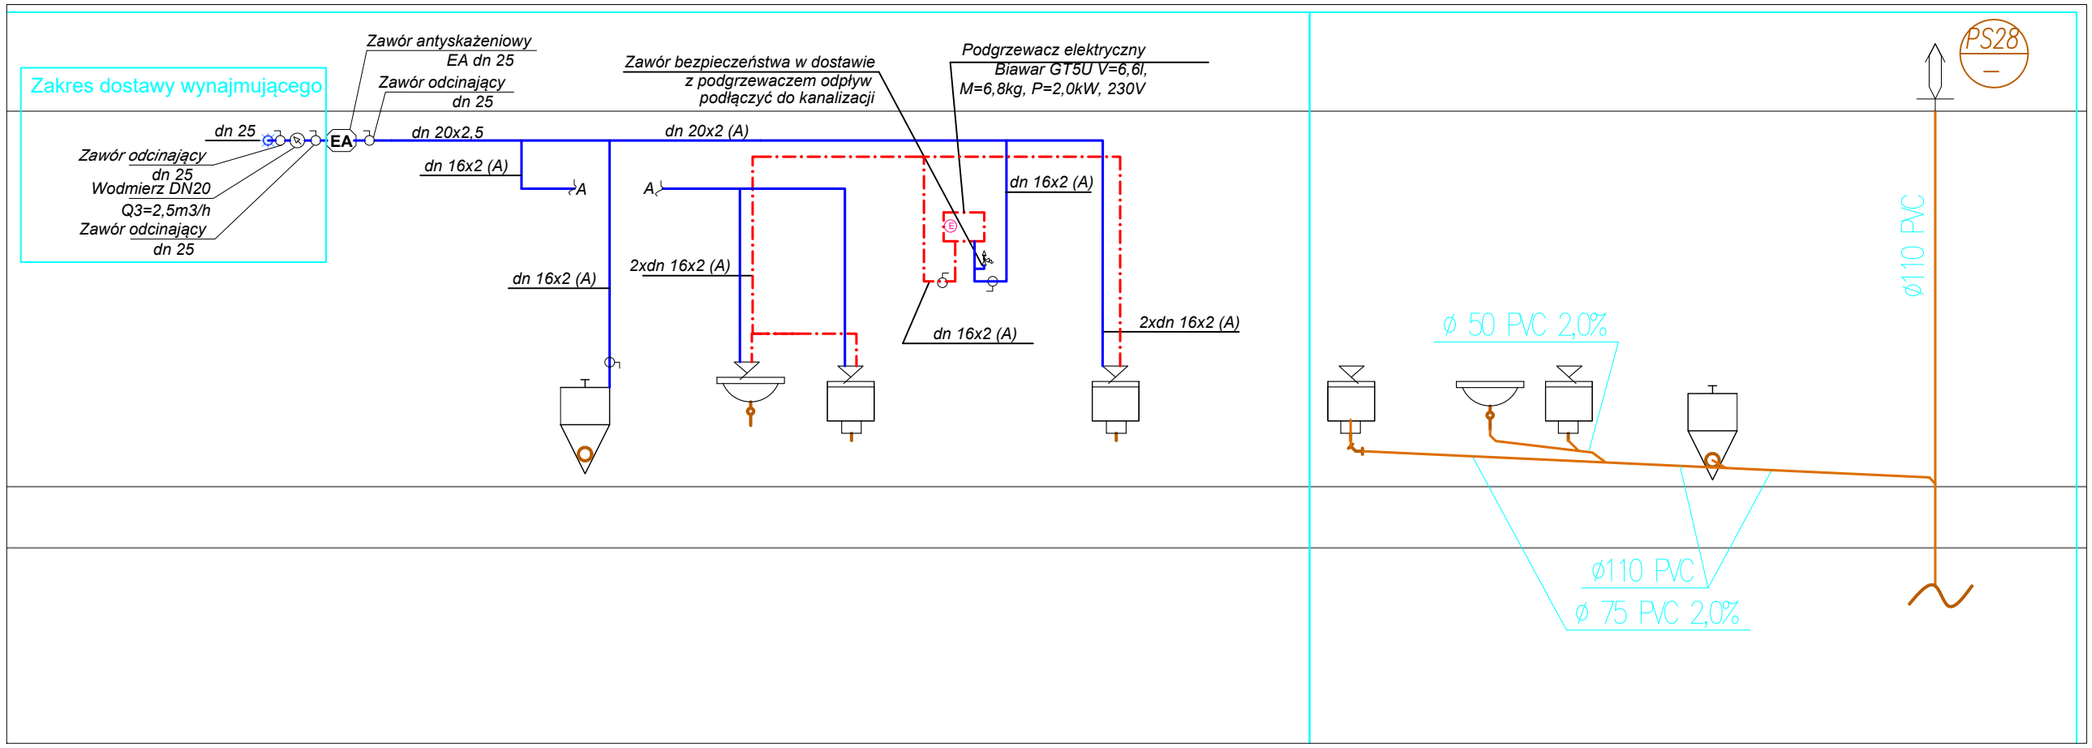

Vector
store concept realization

Vector Hospitality Development & Management | www.vector-scr.pl ul.Bernardyńska 1A lok.74, 02-904 Warszawa | info@vector-scr.pl 836 152 70 23

IWONA JARMAKOWSKA koordynator tel: 600 811 961 @:ijarmakowska@vector-scr.pl
PIOTR CEGIELSKI architekt tel: 696 028 001 @:pcegielski@vector-scr.pl

inwestor /**client**	MOUNTAIN WAREHOUSE
nazwa i adres lok. (obiektu) / **adress**	Redkom Park Bielsko Sp. z o. o. Ul. Warszawska 180,43-346 Bielsko Biała lokal L0.11
stadium / **stage**	PROJ. TECHNICZNY ARANŻACJI WNĘTRZ LOKALU USŁUGOWEGO
branża / **branch**	SANITARNA
projektanci / designers	mgr inż. Marcin Tofel_____ upr. bud. w specjalności sanitarnej nr MAZ/0438/PWOS/12 — podpis
sprawdzający / checking	mgr inż. Ewelina Tofel_____ upr. bud. w specjalności sanitarnej nr MAZ/0059/PBS/17 — podpis
nazwa rysunku /name of draw.	SCHEMAT WOD-KAN

nr rysunku IS4 VII 2024 skala 1:100