




detal D1 stan istniejący, skala 1:50

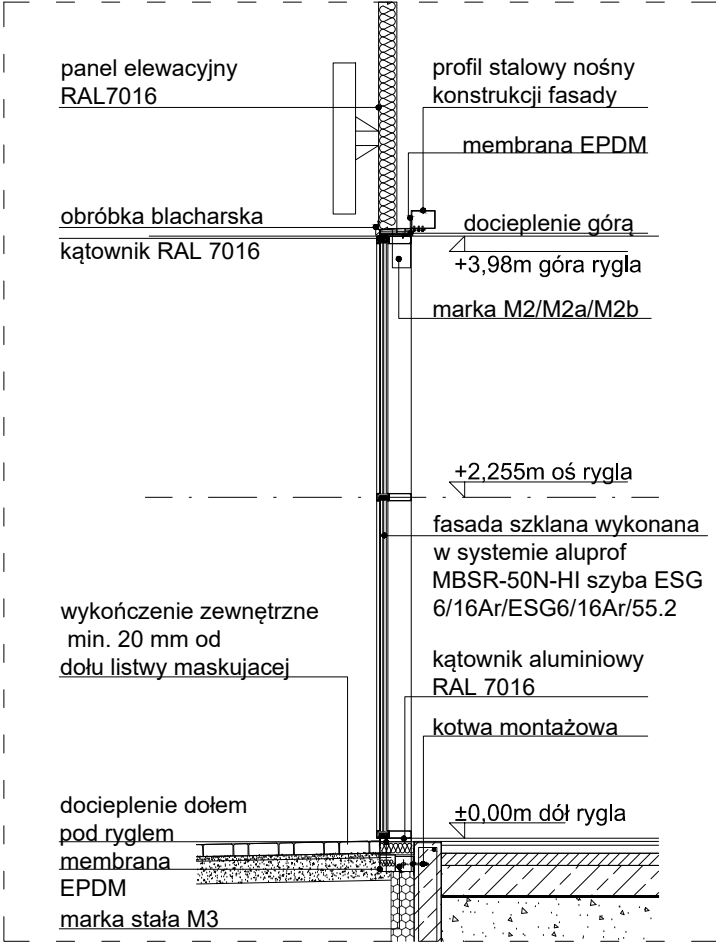



detal D1* stan projektowany, skala 1:50

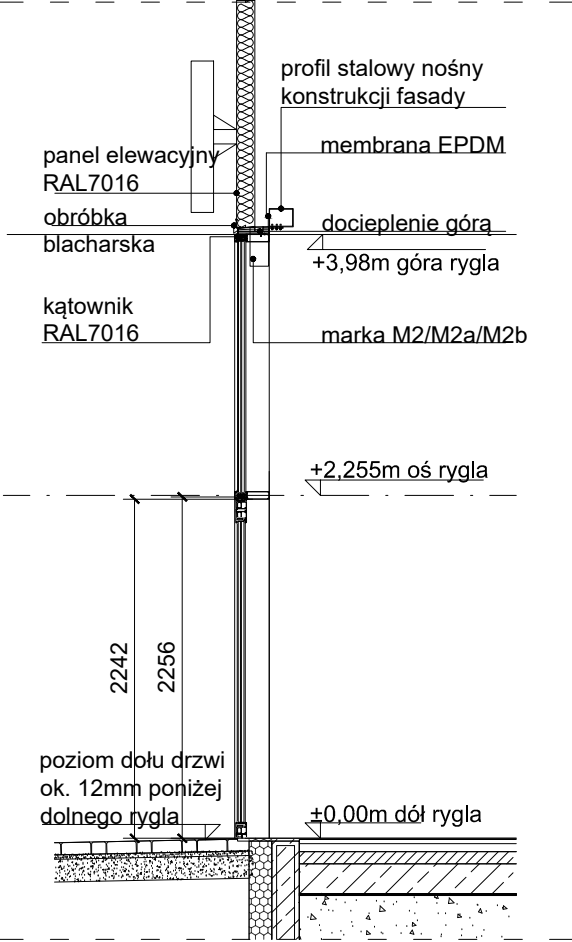


detal D2 stan istniejący, skala 1:50

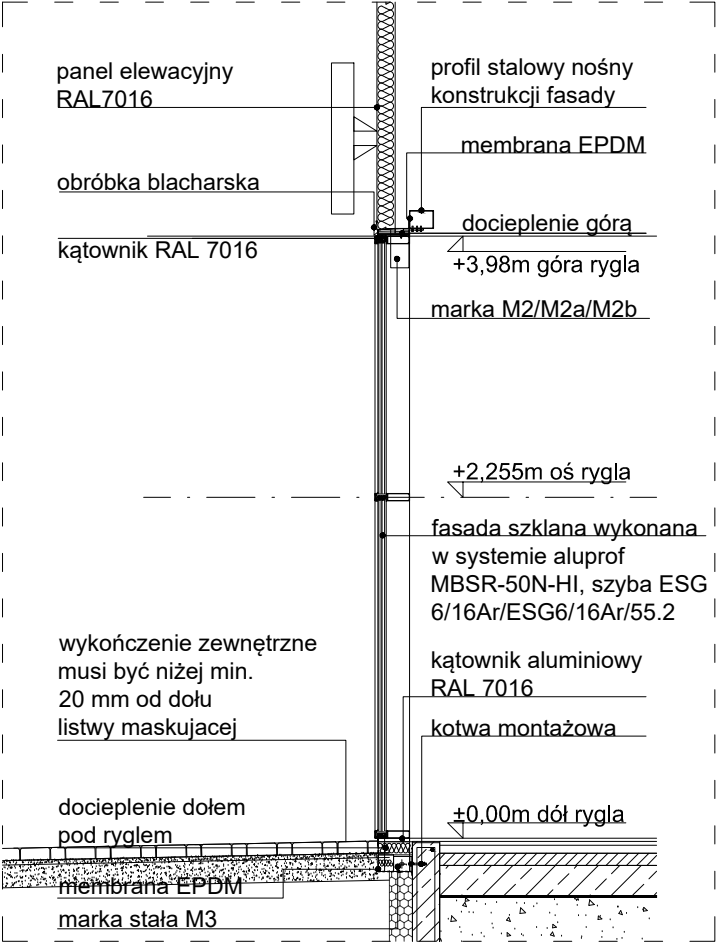

detal D2* stan projektowany, skala 1:50

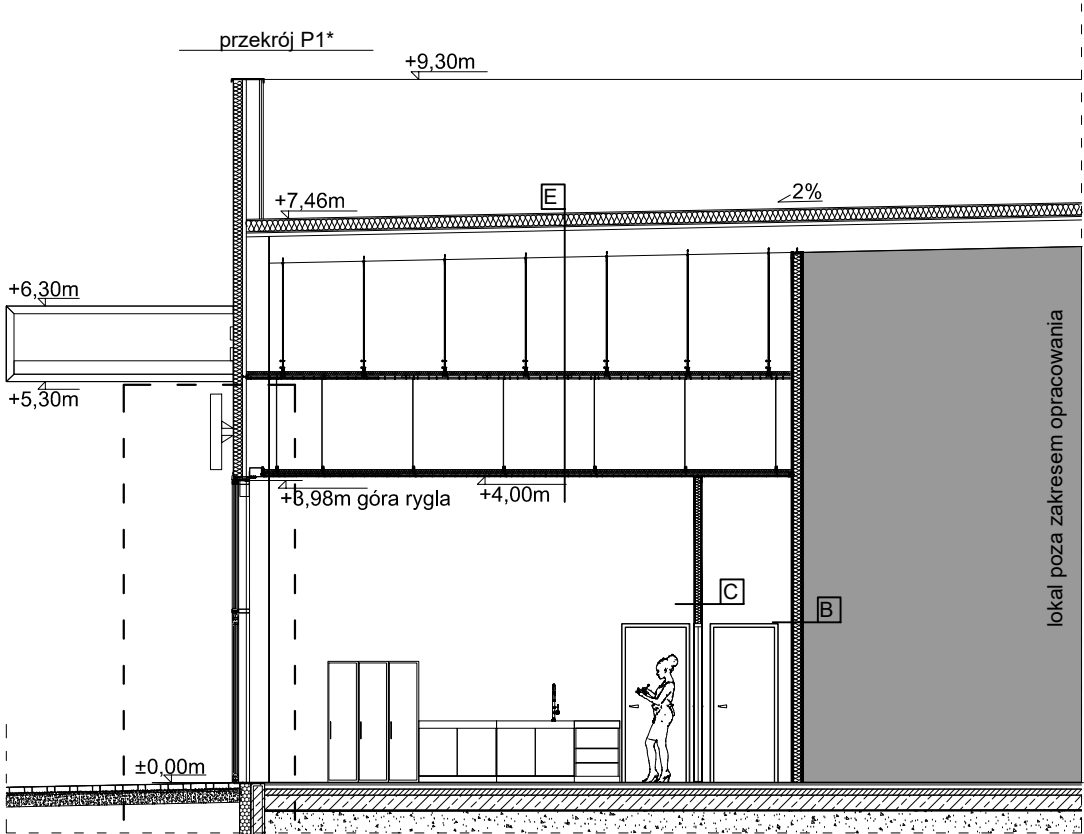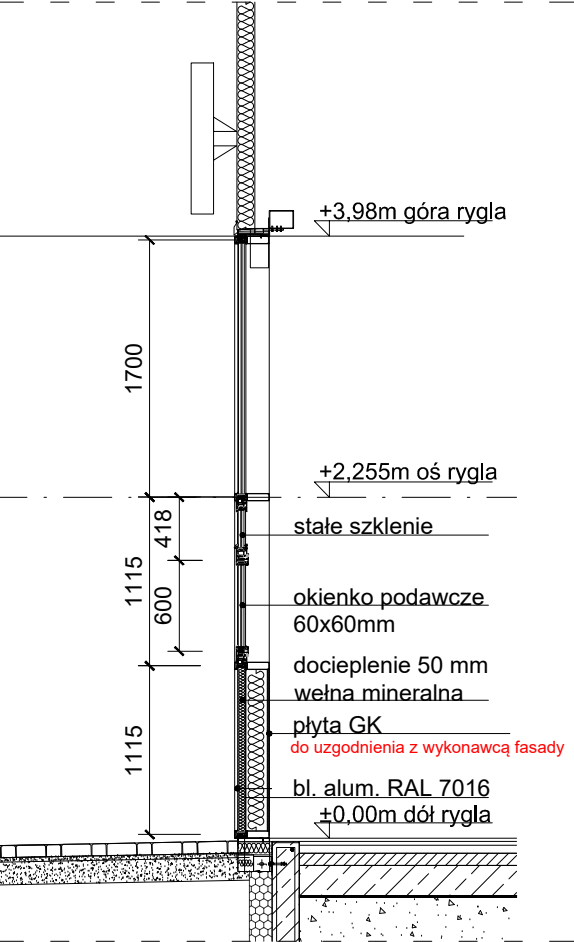

detal D1 stan istniejący
detal D1* stan projektowany

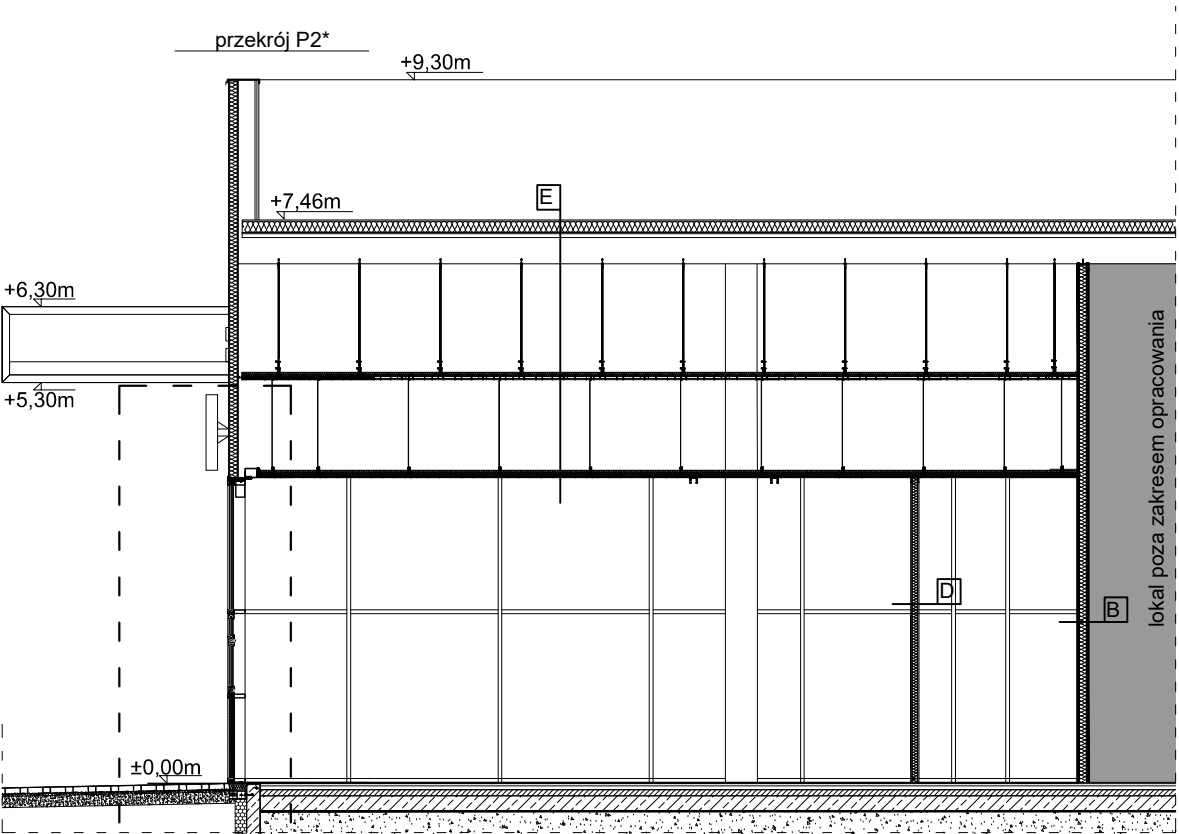

detal D2 stan istniejący
detal D2* stan projektowany

Uwaga:
Ściany i sufity powinny być zbudowane z materiału gładkiego, niepyłającego, niepalnego, nienasiąkliwego i łatwo zmywalnego. Posadzki gładkie, szczelne, łatwo zmywalne z materiałów nieśliskich i nienasiąkliwych wg. oddzielnego opracowania i zaleceń.
Okna powinny być łatwo dostępne i otwierane do wnętrza pomieszczenia, wykonane z materiałów odpornych na wilgoć. Wszystkie urządzenia należy montować i użytkować zgodnie z DTR dostarczoną przez producenta urządzeń.

data:	nr rew.:	opis rew.:	skala:	strona:
jednostka projektowa: ZAMS Architektci 41-707 Ruda Śląska ul. Opłotki 2 pracownia@zams.pl +48 577 688 455	data: 01.2025r.	nr rysunku: etap: branża: nr rys.: arkusz: rew:	1:50	
inwestor: REDKOM PARK BIELSKO Sp.z o.o. ul. Słoneczna 116A, 05-500 Stara Twczna	tytuł projektu: Aranzacja lokalu nr 0.01 w obiekcie handlowym przy ul. Warszawskiej 180, w Bielsku Białej	PT 07		
lokalizacja inwestycji:	jedn. ew. : 246101_1.0038.47/26			
powiat: m. Bielsko-Biała	obręb ew.: 0038 Stare Bielsko			
mięscowość: Warszawska 180	działki nr ew.: 47/26			
branża:				
architektoniczna				
faza projektu:				
projekt techniczny				
tytuł rysunku:	Przekrój P1*, P2*			
opracował: mgr inż. arch. A. Żak	nr uprawnień:	branża:	podpis:	
projektował: mgr inż. arch. I. Matuszowicz	351/01	architektura		
sprawdził: mgr inż. arch. B. Matoga	486/01	architektura		
projektował: mgr inż. M. Starzyk	SLK/7746/PWBKb/18	konstrukcja		

Rozwiązania zawarte w projekcie stanowią intelektualną własność pracowni. Rysunek ani żaden jego fragment nie mogą być stosowane, powielane, wykorzystywane oraz przekazywane osobom trzecim bez pisemnej zgody pracowni. Projekt jest chroniony prawem autorskim.