



Rzut lokalu nr 0.01 - aranżacja

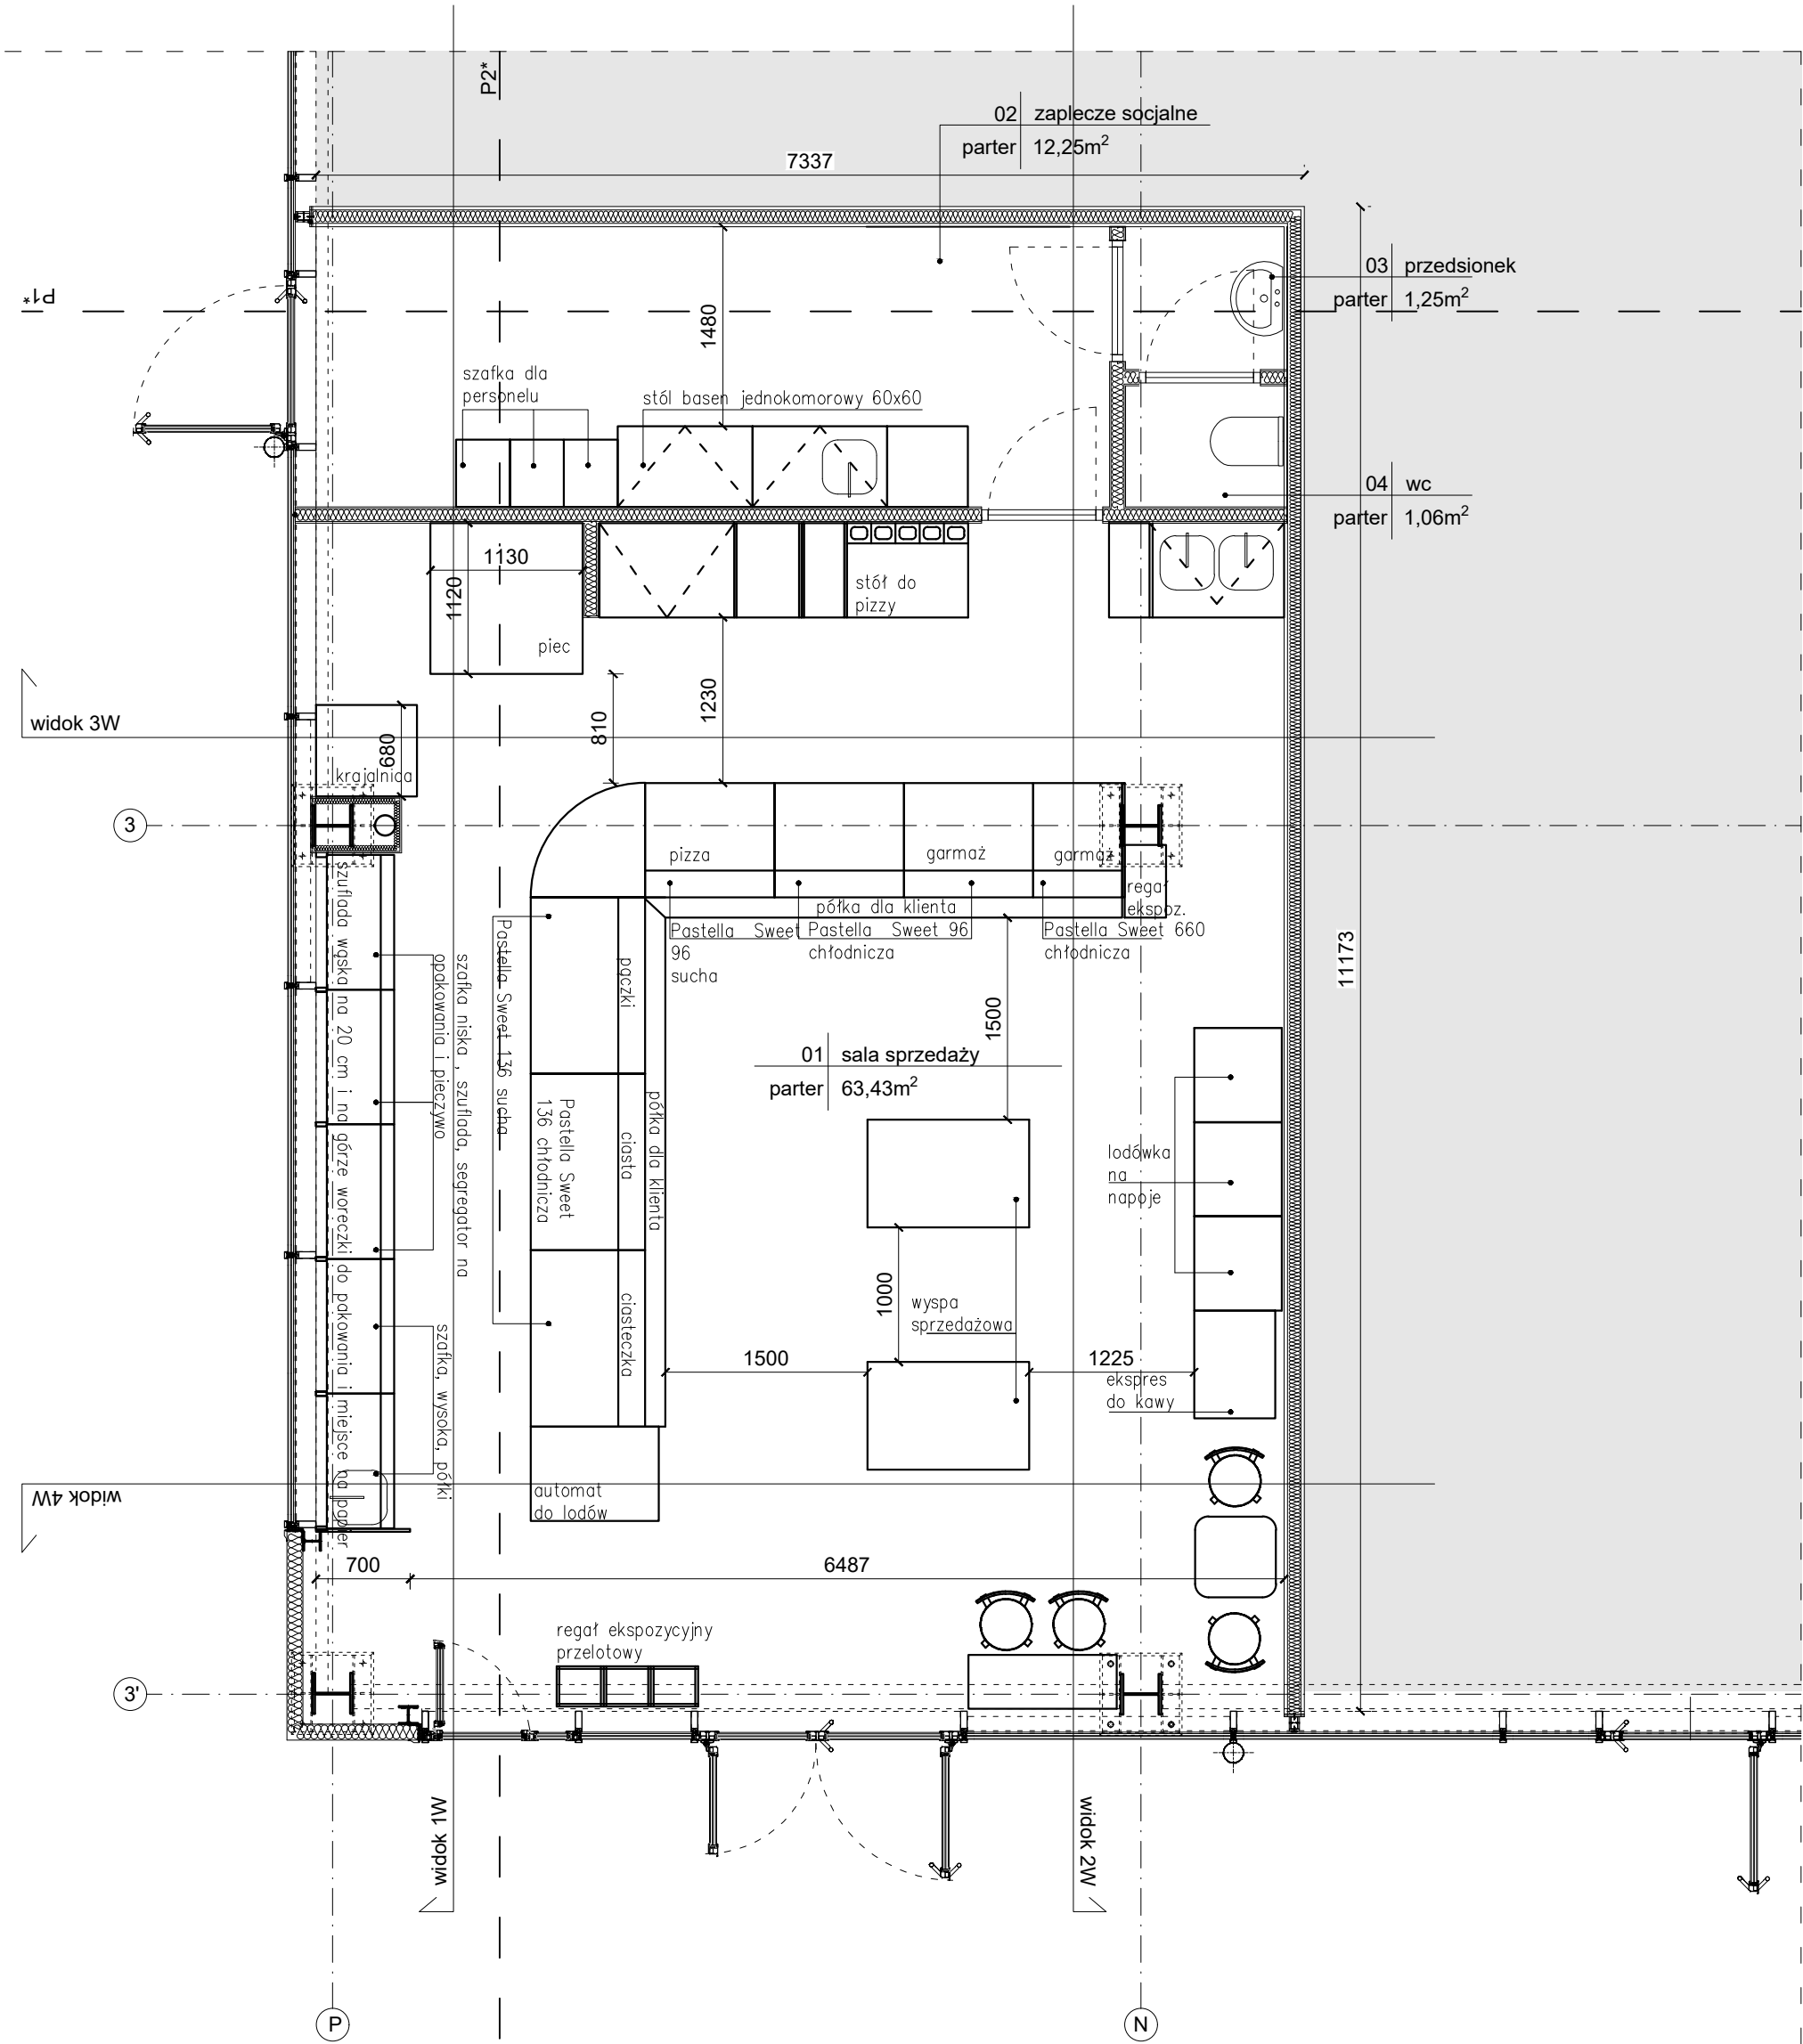

Lokalizacja:

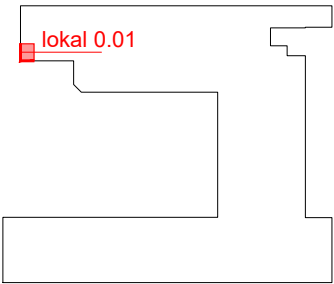

Uwaga: Ściany i sufitry powinny być zbudowane z materiału gładkiego, niepalącego, niepalnego, nienasiąkliwego i łatwo zmywalnego. Posadzki gładkie, szczelne, łatwo zmywalne z materiałów nieśliskich i nienasiąkliwych wg. oddzielnego opracowania i zaleceń. Okna powinny być łatwo dostępne i otwierane do wnętrza pomieszczenia, wykonane z materiałów odpornych na wilgoć. Wszystkie urządzenia należy montować i użytkować zgodnie z DTR dostarczoną przez producenta urządzeń.			
data: 01.2025r.		opis rew.: 04	
skala: 1:50		strona: 04	
nr rysunku: 04		tytuł projektu: Aranżacja lokalu nr 0.01 w pawilonie handlowym przy ul. Warszawskiej 180, w Bielsku Białej	
branża: architektura		tytuł rysunku: Rzut lokalu nr 0.01 - aranżacja	
nr uprawnień: 351/01		branża: architektura	
podpis: mgr inż. arch. A. Żak		projektował: mgr inż. arch. I. Matuszowicz	
sprawdził: mgr inż. arch. B. Matoga		486/01 architektura	
projektował: mgr inż. M. Starzyk		SLK/7746/PWBKb/18 konstrukcja	
lokalizacja inwestycji: m. Bielsko-Biała		jeden ew.: 246101_1.0038.47/26	
powiat: Bielsko-Biała		obręb ew.: 0038 Stare Bielsko	
miejscowość: Bielsko-Biała		działki nr ew.: 47/26	
ulica: Warszawska 180		Rozwiązania zawarte w projekcie stanowią intelektualną własność pracowni. Rysunek ani żaden jego fragment nie mogą być stosowane, powielane, wykorzystywane oraz przekazywane osobom trzecim bez pisemnej zgody pracowni. Projekt jest chroniony prawem autorskim.	