
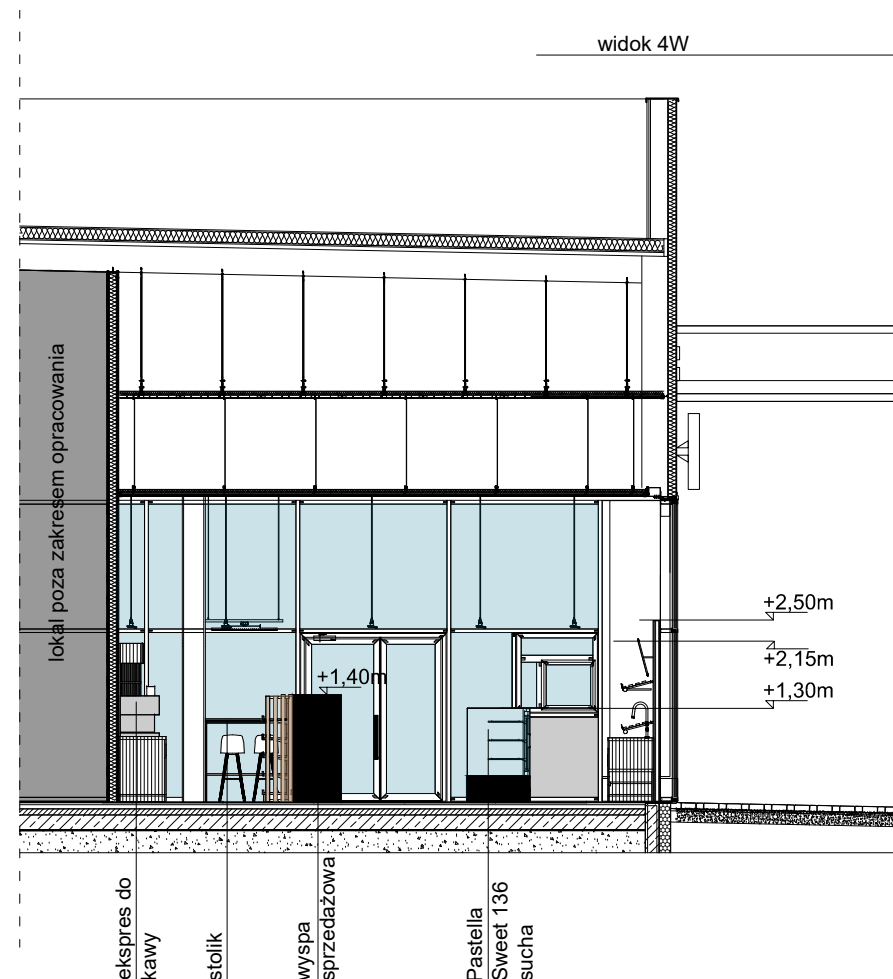


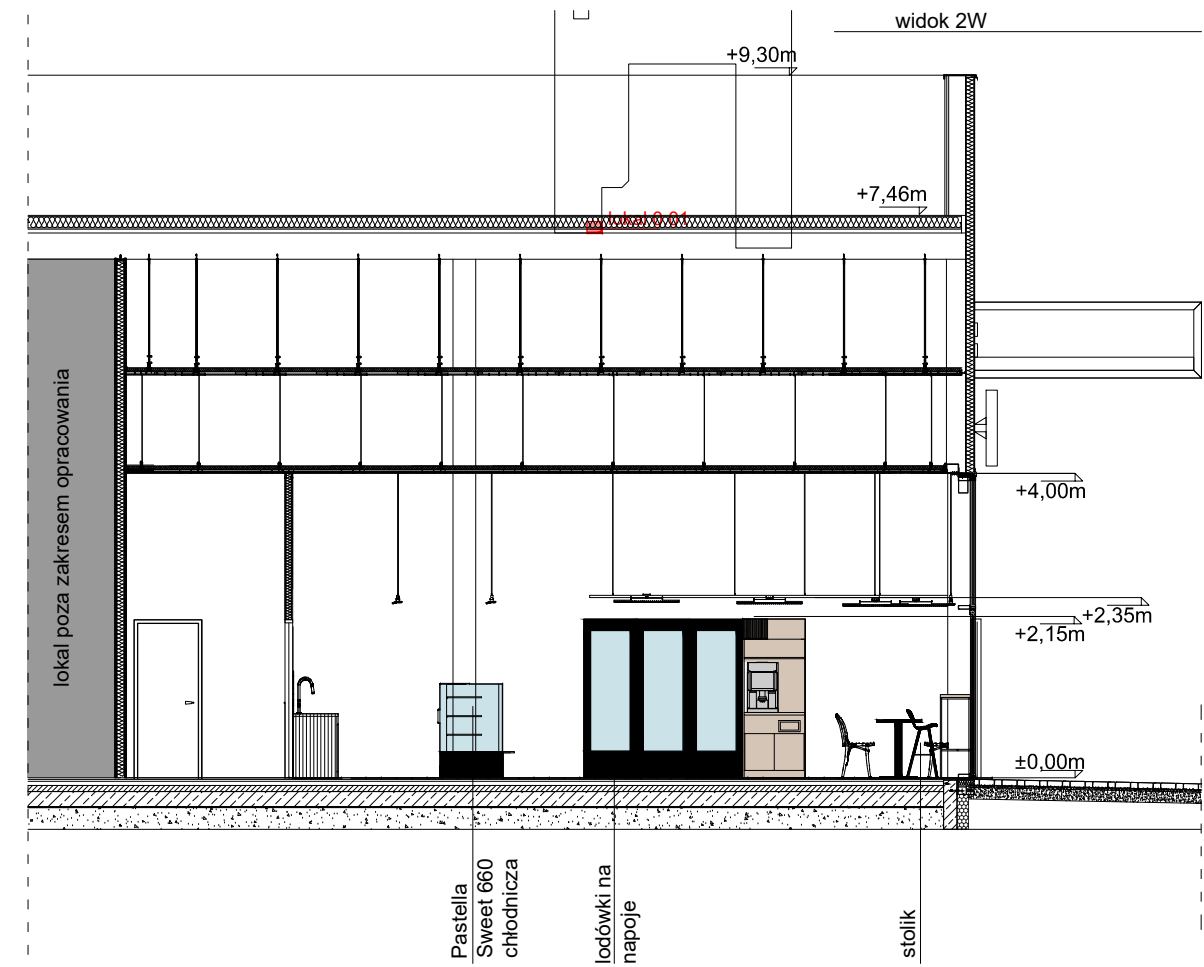

Uwaga:
Ściany i sufity powinny być zbudowane z materiału gładkiego, niepyłającego, niepalnego, nienasiąklwego i łatwo zmywalnego. Posadzki gładkie, szczelne, łatwo zmywalne z materiałów nieśliszczących i nienasiąklwych wg. oddzielnego opracowania i zaleceń.
Okna powinny być łatwo dostępne i otwierane do wnętrza pomieszczenia, wykonane z materiałów odpornych na wilgoć. Wszystkie urządzenia należy montować i użytkować zgodnie z DTR dostarczoną przez producenta urządzeń.

data: nr rew.:		opis rew.:	
jednostka projektowa: ZAMS Architektci 41-707 Ruda Śląska ul. Oplotki 2 pracownia@zams.pl +48 577 688 455		 ZAMS ARCHITEKCI	
data: 01.2025r.		skala: 1:100	
nr rysunku: etap: branża: nr rys.: arkusz: rew.:		PT 05	
inwestor: Piekarnia Piskorek Sp. z o.o., s.k. ul. Oświęcimska 65 32-651 Nowa Wieś		tytuł projektu: Aranżacja lokalu nr 0.01 w pawilonie handlowym przy ul. Warszawskiej 180, w Bielsku Białej	
lokalizacja inwestycji:		jedd. ew. : 246101_1.0038.47/26	
powiat: m. Bielsko-Biała miejscowość: Bielsko-Biała ulica: Warszawska 180		obręb ew.: 0038 Stare Bielsko działki nr ew.: 47/26	
branża: architektoniczna			
faza projektu: projekt techniczny			
tytuł rysunku: Widoki W1, W2, W3, W4			
nr uprawnień: branża: podpis:			
opracował: mgr inż. arch. A. Żak		architektura	
projektował: mgr inż. arch. I. Matuszowicz		351/01 architektura	
sprawdził: mgr inż. arch. B. Matoga		486/01 architektura	
projektował: mgr inż. M. Starzyk		SLK/7746/PWBKb/18 konstrukcja	

Rozwiązania zawarte w projekcie stanowią intelektualną własność pracowni. Rysunek ani żaden jego fragment nie mogą być stosowane, powielane, wykorzystywane oraz przekazywane osobom trzecim bez pisemnej zgody pracowni. Projekt jest chroniony prawem autorskim.