




detal D1 stan istniejący, skala 1:50

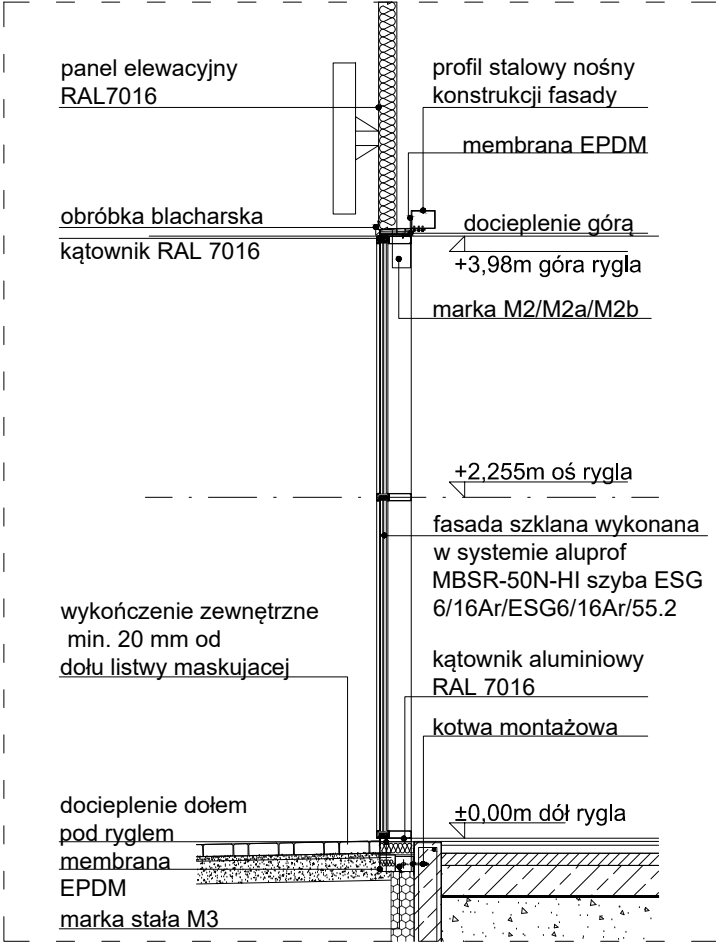




detal D1* stan projektowany, skala 1:50

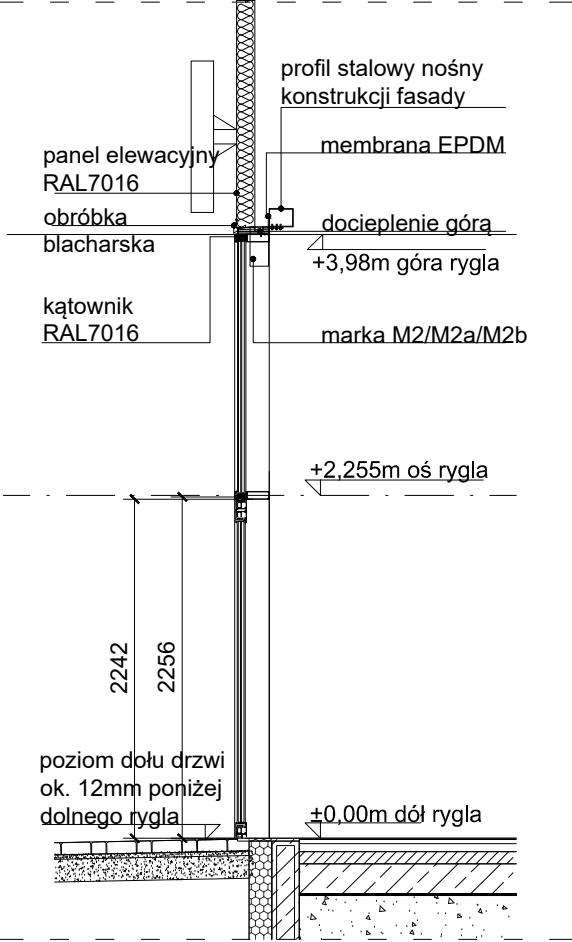

detal D2 stan istniejący, skala 1:50

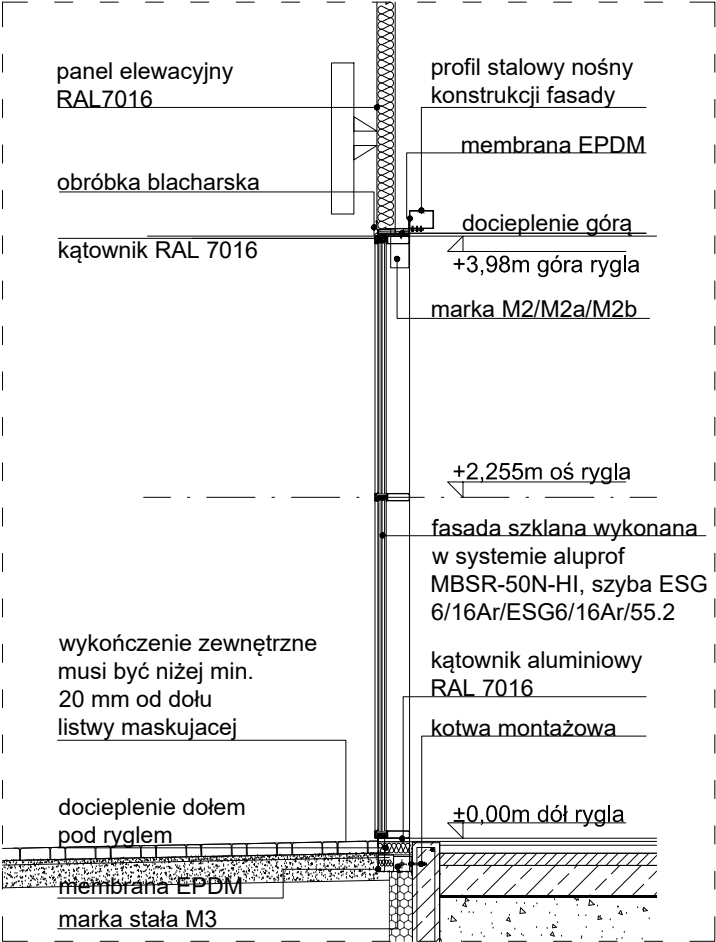

detal D2* stan projektowany, skala 1:50

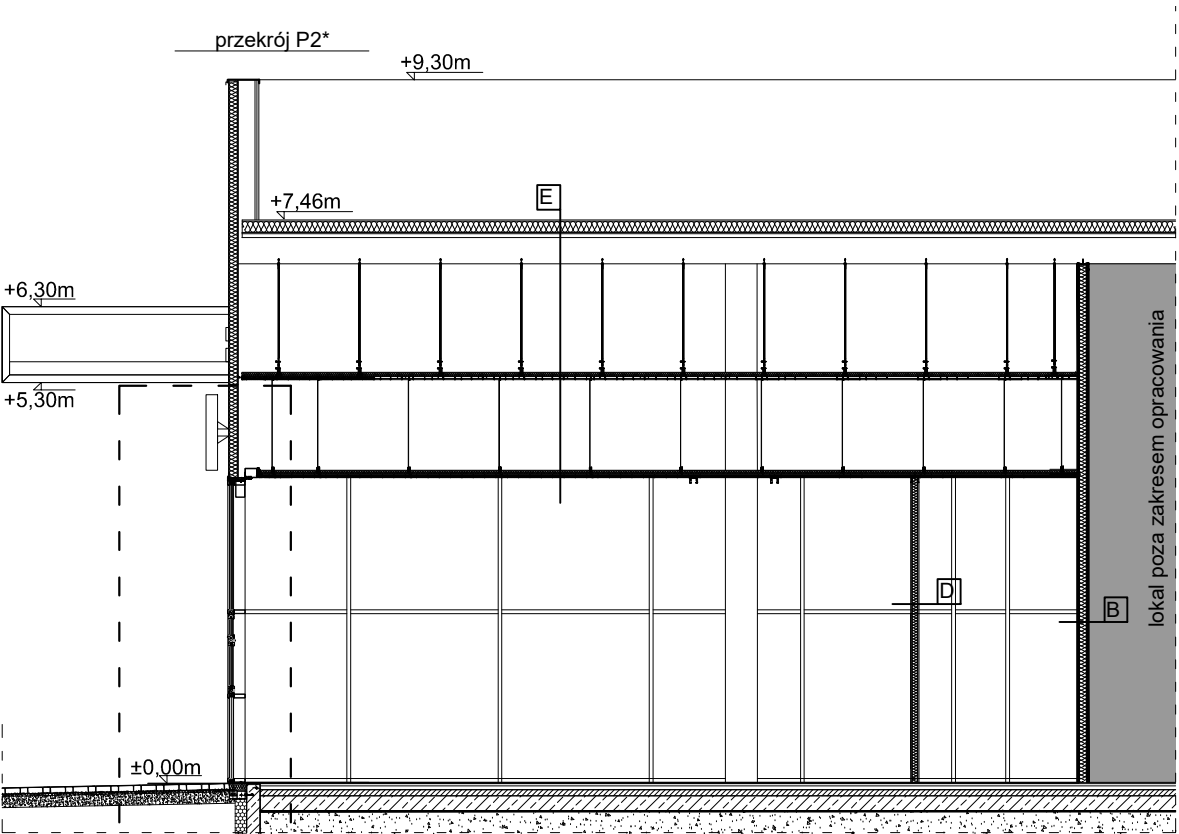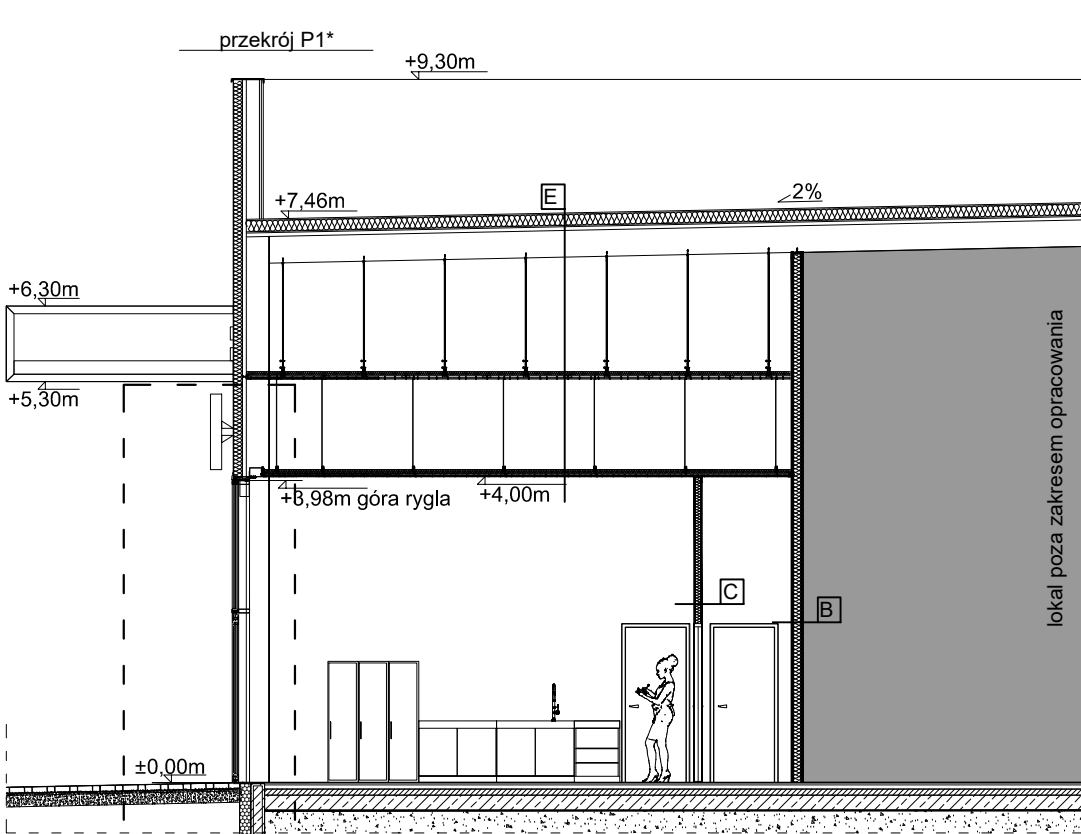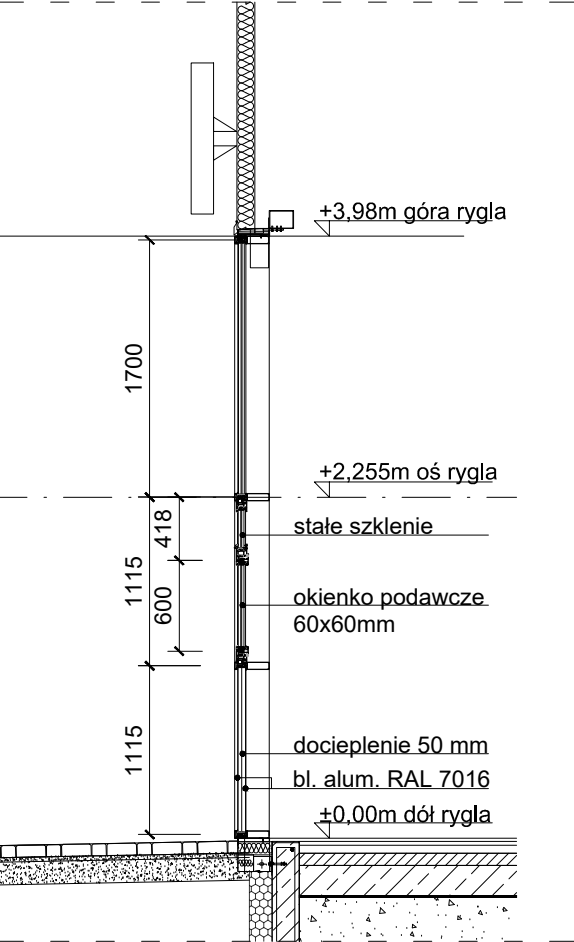

Uwaga:
Ściany i sufity powinny być zbudowane z materiału gładkiego, niepyłającego, niepalnego, nienasiąkliwego i łatwo zmywalnego. Posadzki gładkie, szczelne, łatwo zmywalne z materiałów nieśliskich i nienasiąkliwych wg. oddzielnego opracowania i zaleceń.
Okna powinny być łatwo dostępne i otwierane do wnętrza pomieszczenia, wykonane z materiałów odpornych na wilgoć. Wszystkie urządzenia należy montować i użytkować zgodnie z DTR dostarczoną przez producenta urządzeń.

data:	nr rew.:	opis rew.:	skala:	strona:
jednostka projektowa: ZAMS Architektci 41-707 Ruda Śląska ul. Opłotki 2 pracownia@zams.pl +48 577 688 455	data: 01.2025r.	nr rysunku: etap: PT branża: 07	skala: 1:50	strona: 07
inwestor: Piekarnia Piskorek Sp. z o.o., s.k. ul. Oświęcimska 65 32-651 Nowa Wieś	tytuł projektu: Aranzacja lokalu nr 0.01 w pawilonie handlowym przy ul. Warszawskiej 180, w Bielsku Białej	
lokalizacja inwestycji:	m. Bielsko-Biala	lokalizacja inwestycji:	m. Bielsko-Biala	lokalizacja inwestycji:
powiat:	Bielsko-Biala	powiat:	Bielsko-Biala	powiat:
ulica:	Warszawska 180	ulica:	Warszawska 180	ulica:
branża:	architektoniczna	branża:	architektoniczna	branża:
faza projektu:	projekt techniczny	faza projektu:	projekt techniczny	faza projektu:
tytuł rysunku:	Przekrój P1*, P2*	tytuł rysunku:	Przekrój P1*, P2*	tytuł rysunku:
opracował: mgr inż. arch. A. Żak	nr uprawnień:	branża:	podpis:	opracował:
projektował: mgr inż. arch. I. Matuszowicz	351/01	architektura	architektura	projektował:
sprawdził: mgr inż. arch. B. Matoga	486/01	architektura	architektura	sprawdził:
projektował: mgr inż. M. Starzyk	SLK/7746/PWBKb/18	konstrukcja	konstrukcja	projektował:

Rozwiązania zawarte w projekcie stanowią intelektualną własność pracowni. Rysunek ani żaden jego fragment nie mogą być stosowane, powielane, wykorzystywane oraz przekazywane osobom trzecim bez pisemnej zgody pracowni. Projekt jest chroniony prawem autorskim.