


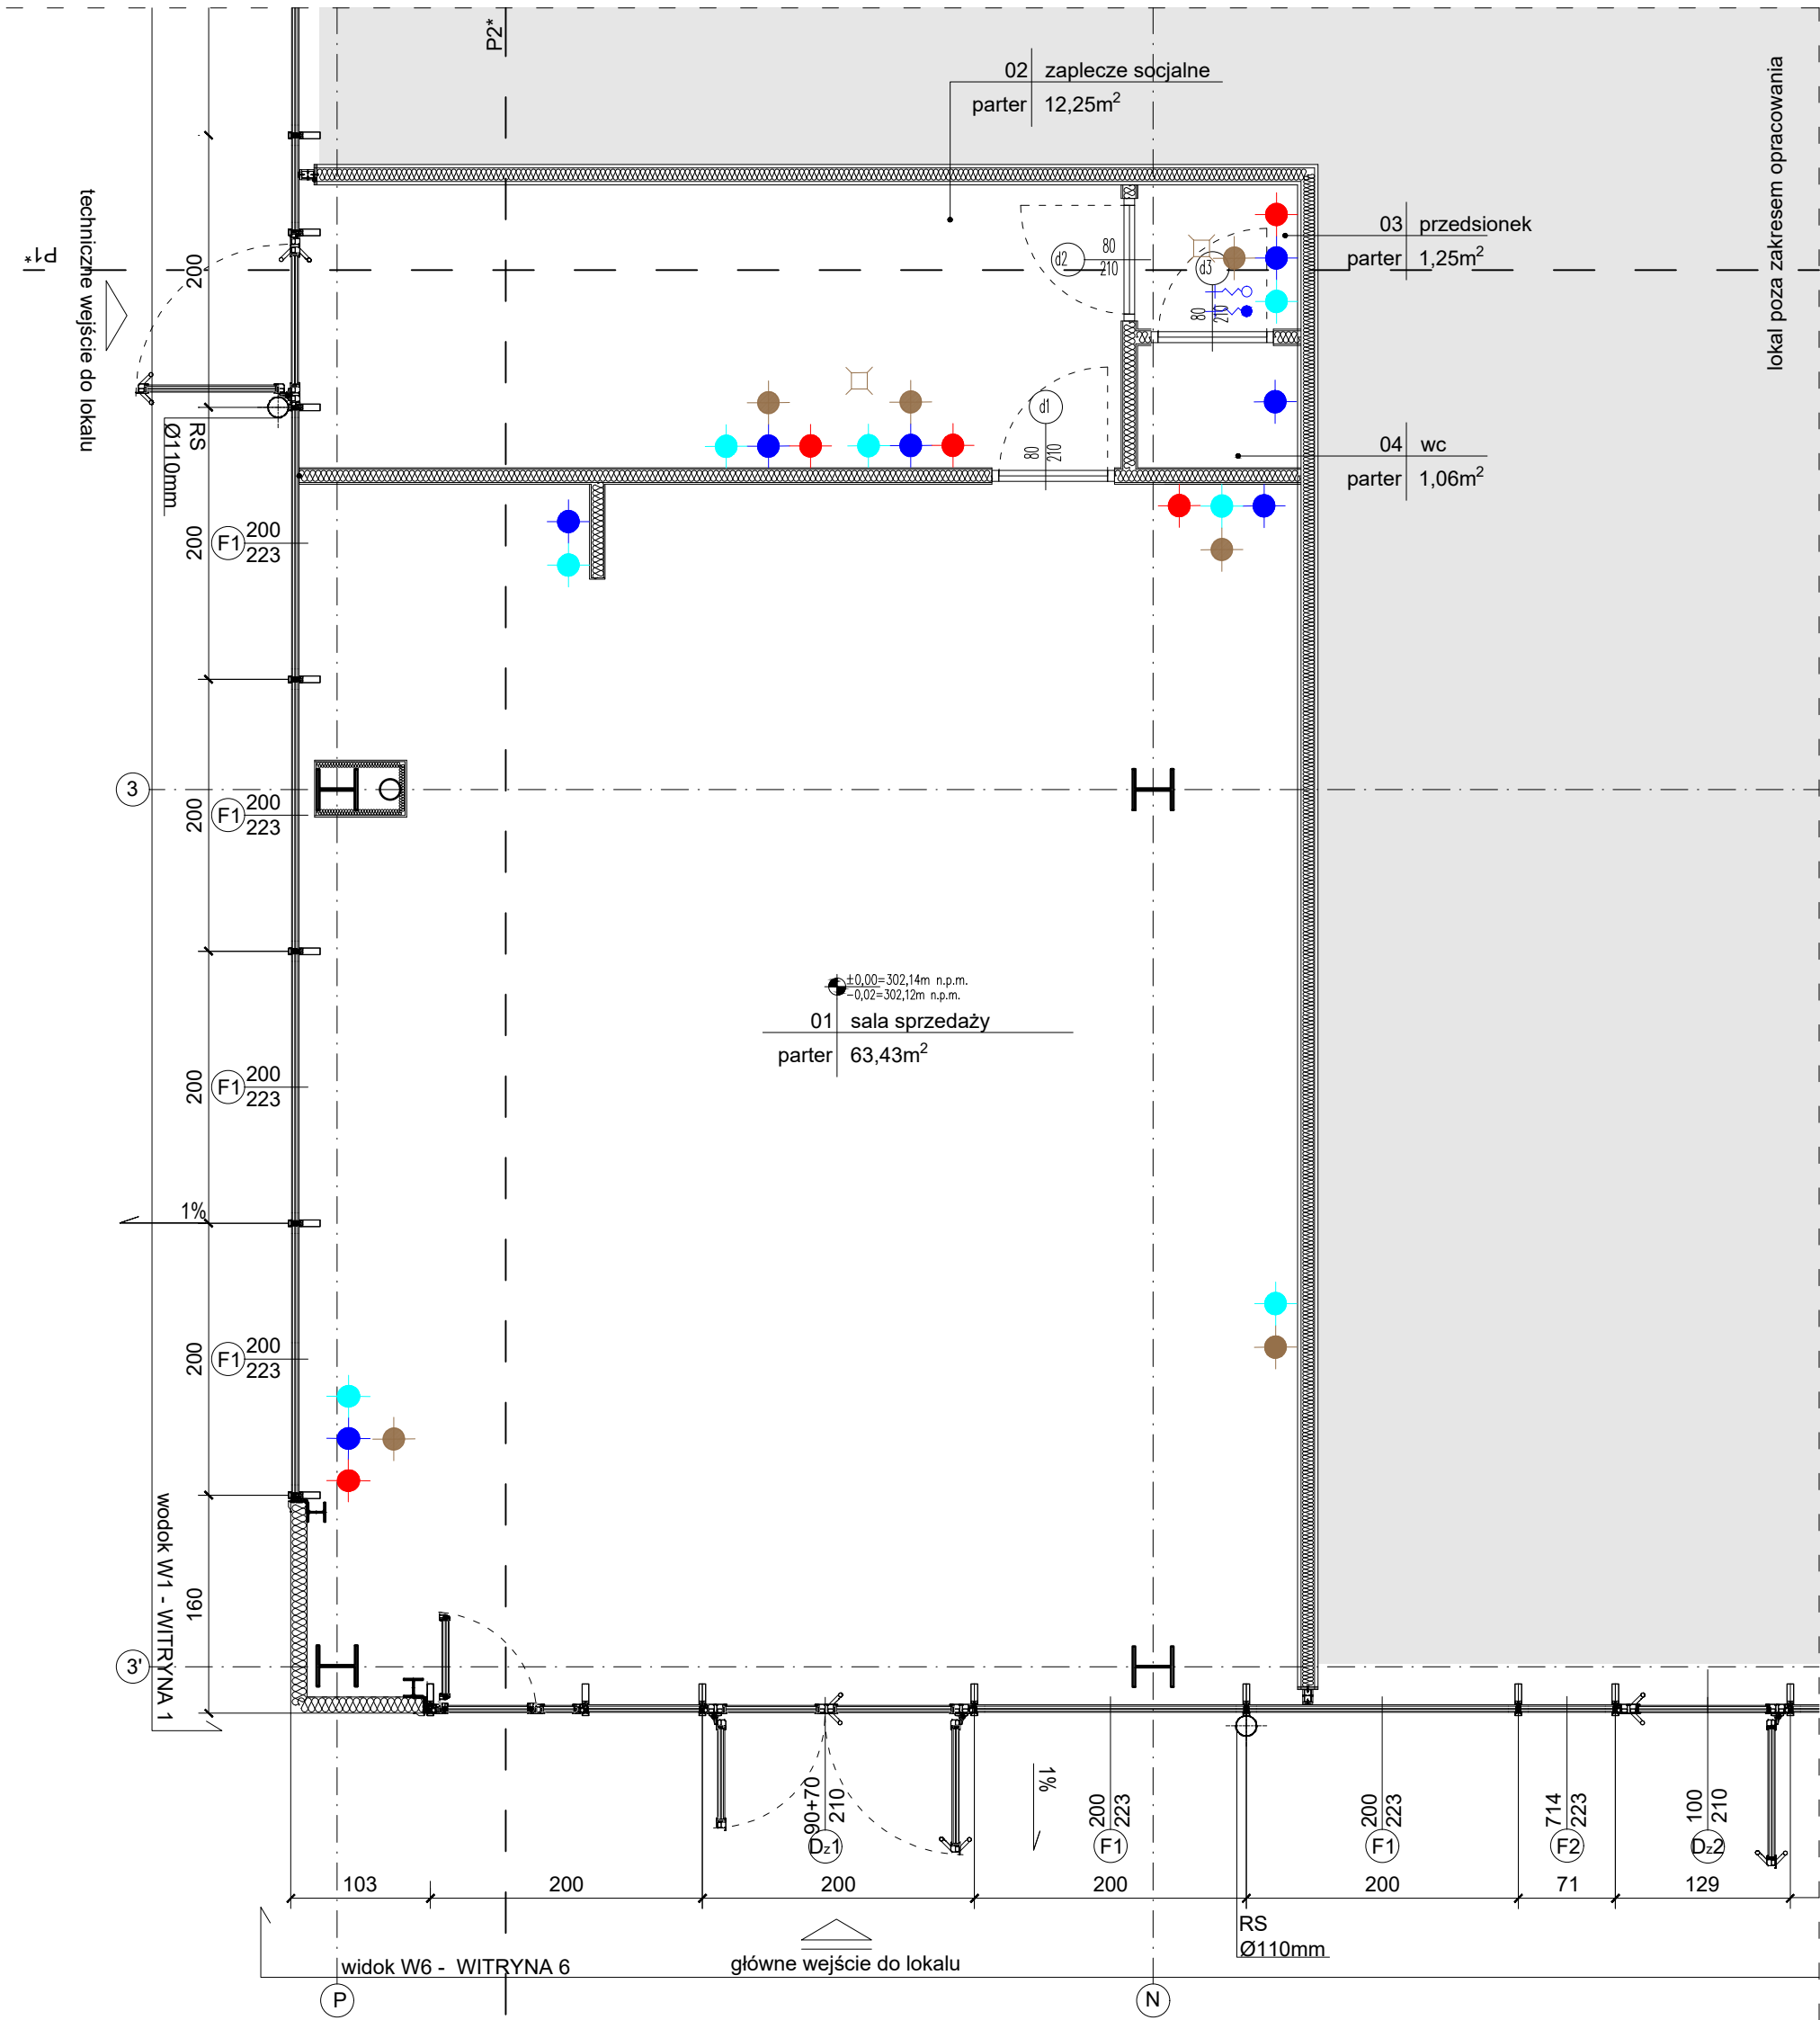

Legenda:

- woda zimna 3/8 " h=50cm
- woda ciepła 3/8 " h=50cm
- odpływ DN50 h=40cm
- woda zimna uzdatniona
- kratka ścienkowa/odwodnienie
- kran ze złączką do węża

Uwaga:

Ściany i sufity powinny być zbudowane z materiału gładkiego, niepyłącego, niepalnego, nienasiąkliwego i łatwo zmywalnego. Posadzki gładkie, szczelne, łatwo zmywalne z materiałów nieślisznych i nienasiąkliwych wg. oddzielnego opracowania i zaleceń. Okna powinny być łatwo dostępne i otwierane do wnętrza pomieszczenia, wykonane z materiałów odpornych na wilgoć. Wszystkie urządzenia należy montować i użytkować zgodnie z DTR dostarczoną przez producenta urządzeń.

data:		nr rew.:		opis rew.:		branża:	
Jednostka projektowa:		data:		skala:		tytuł rysunku:	
ZAMS Architekti		01.2025r.		1:50		Rzut lokalu nr 0.01- instalacja wod-kan	
ul. Opieki 2		nr rysunku:		nr rys.:		nr uprawnień:	
pracownia@zams.pl		branża:		arkusz:		branża:	
+48 577 688 455		PT		12		podpis:	
ZAMS ARCHITEKCI		tytuł projektu:		tytuł projektu:		tytuł projektu:	
Piekarnia Piskorek Sp. z o.o., s.k.		Aranżacja lokalu nr 0.01 w pawilonie handlowym		mgr inż. arch. A. Żak		mgr inż. arch. I. Matuszowicz	
ul. Oświęcimska 65		przy ul. Warszawskiej 180, w Bielsku Białej		mgr inż. arch. B. Matoga		mgr inż. M. Starzyk	
32-651 Nowa Wieś		jedn. ew.:		obręb ew.:		działki nr ew.:	
lokalizacja inwestycji:		246101_1.0038.47/26		0038 Stare Bielsko		47/26	
powiat:		m. Bielsko-Biała		miejscowość:		ulica:	
Bielsko-Biała		Warszawska 180		Warszawska 180		Warszawska 180	
rozwiązania zawarte w projekcie stanowią intelektualną własność pracowni. Rysunek ani żaden jego fragment nie mogą być stosowane, powielane, wykorzystywane oraz przekazywane osobom trzecim bez pisemnej zgody pracowni. Projekt jest chroniony prawem autorskim.							