



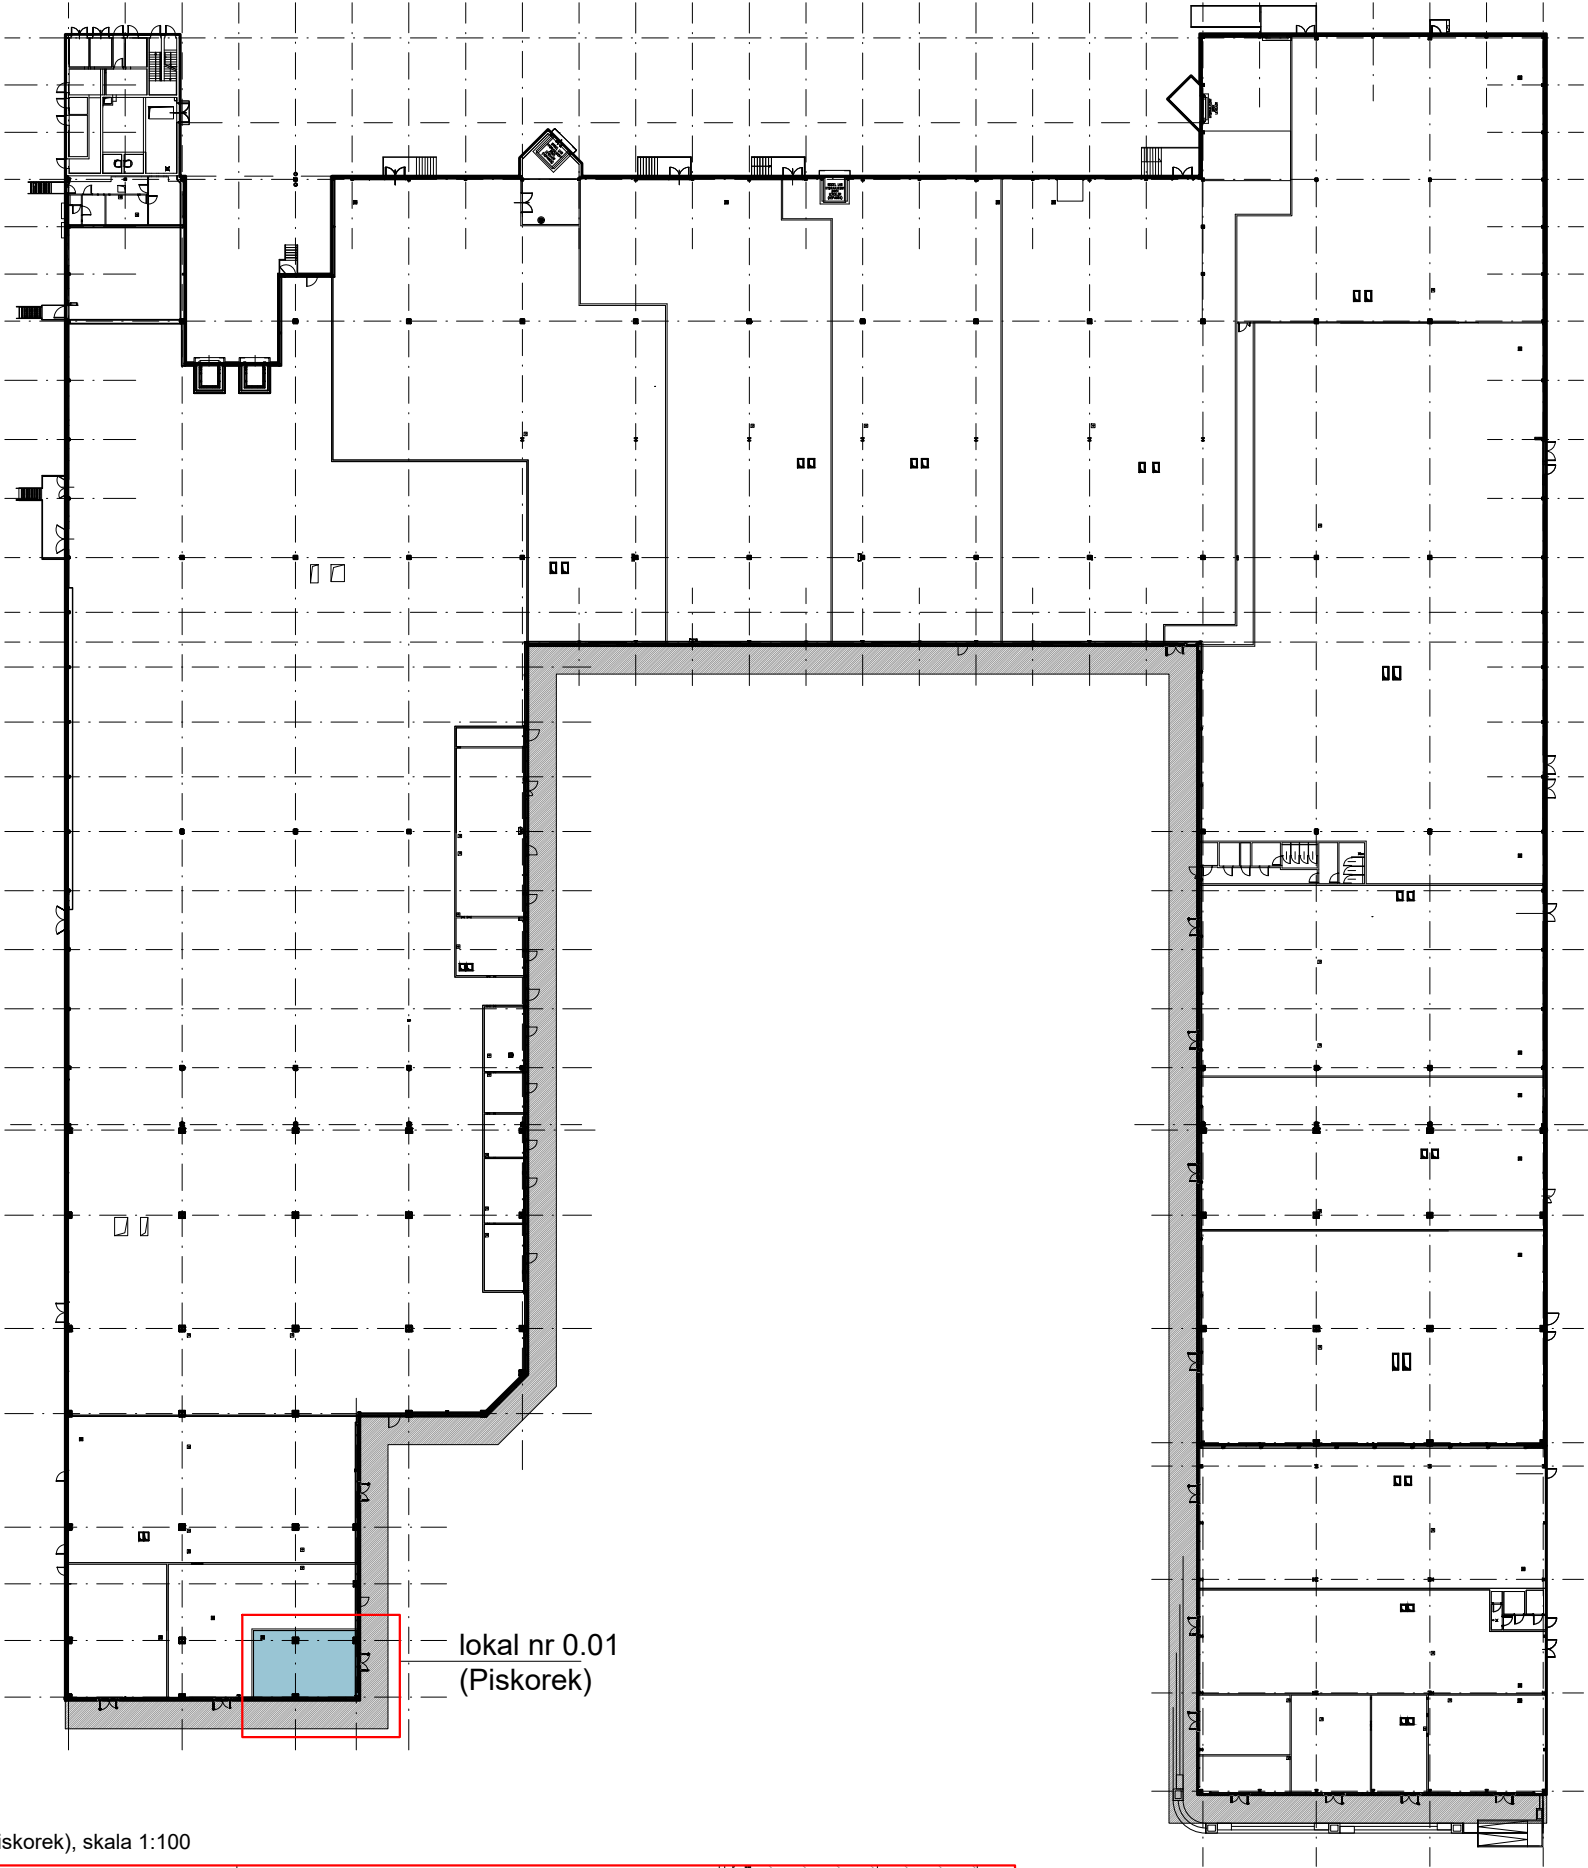

Rzut lokalu nr 0.01(Piskorek), skala 1:100

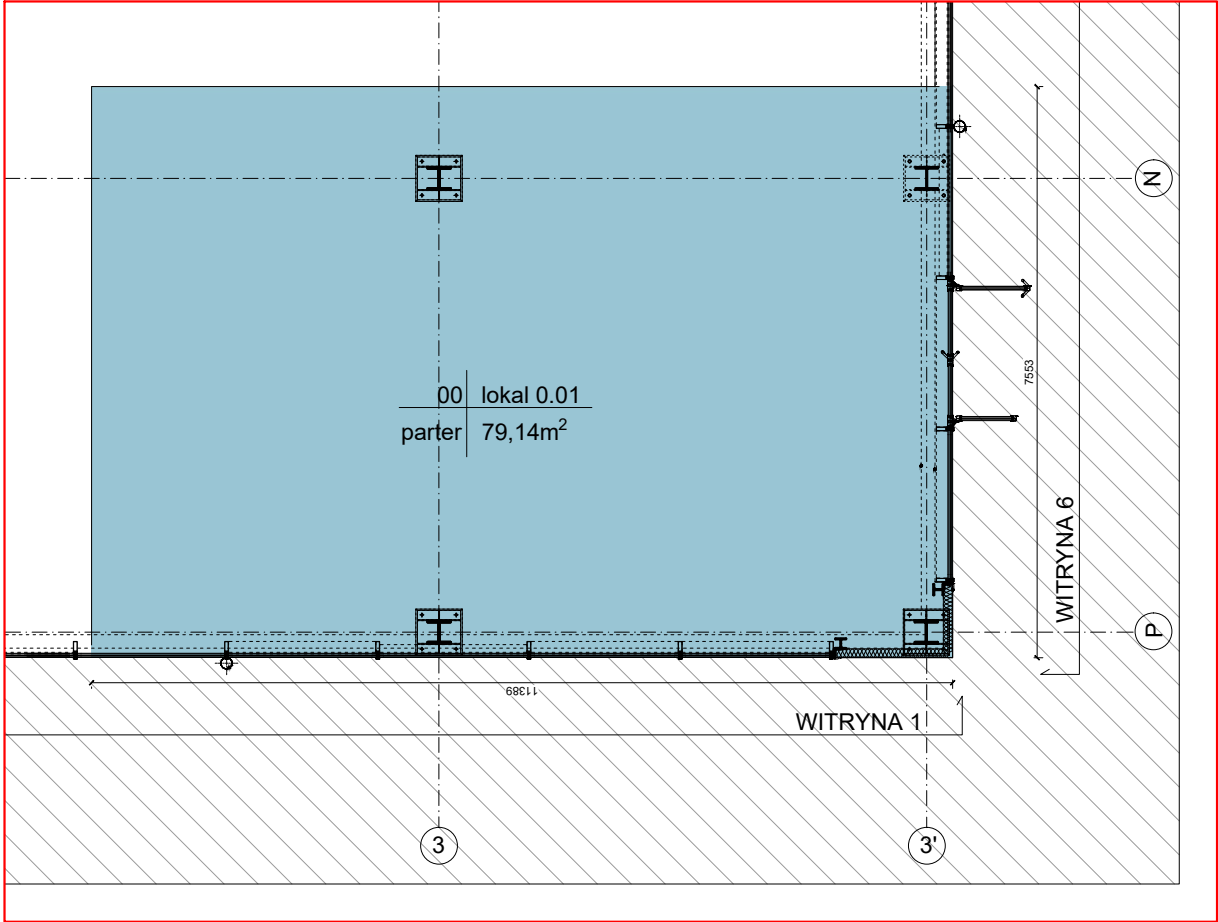

data:	nr rew.:	opis rew.:	data:	skala:	strona:
jednostka projektowa: ZAMS Architekti 41-707 Ruda Śląska ul. Opłotki 2 pracownia@zams.pl +48 577 688 455			01.2025r.	1:800	
inwestor: Piekarnia Piskorek Sp. z o.o., s.k. ul.Oświęcimska 65 32-651 Nowa Wieś			nr rysunku: etap:	branża:	nr rys.: arkusz: rew:
			PT	01	
tytuł projektu: Aranżacja lokalu nr 0.01 w pawilonie handlowym przy ul. Warszawskiej 180, w Bielsku Białej					
lokalizacja inwestycji:			jedn. ew. :	246101_1.0038.47/26	
powiat: m. Bielsko-Biała			obręb ew.:	0038 Stare Bielsko	
mięscowosc: Bielsko-Biała			działki nr ew.:	47/26	
ulica: Warszawska 180					
branża:					
architektoniczna					
faza projektu:					
projekt techniczny					
tytuł rysunku:					
lokalizacja					
nr uprawnień:			branża:		podpis:
opracował: mgr inż. arch. A. Żak			architektura		
projektował: mgr inż. arch. I. Matuszowicz	351/01		architektura		
sprawił: mgr inż. arch. B. Matoga	486/01		architektura		
projektował: mgr inż. M. Starzyk	SLK/7746/PWBKb/18		konstrukcja		
Rozwiązania zawarte w projekcie stanowią intelektualną własność pracowni. Rysunek ani żaden jego fragment nie mogą być stosowane, powielane, wykorzystywane oraz przekazywane osobom trzecim bez pisemnej zgody pracowni. Projekt jest chroniony prawem autorskim.					