


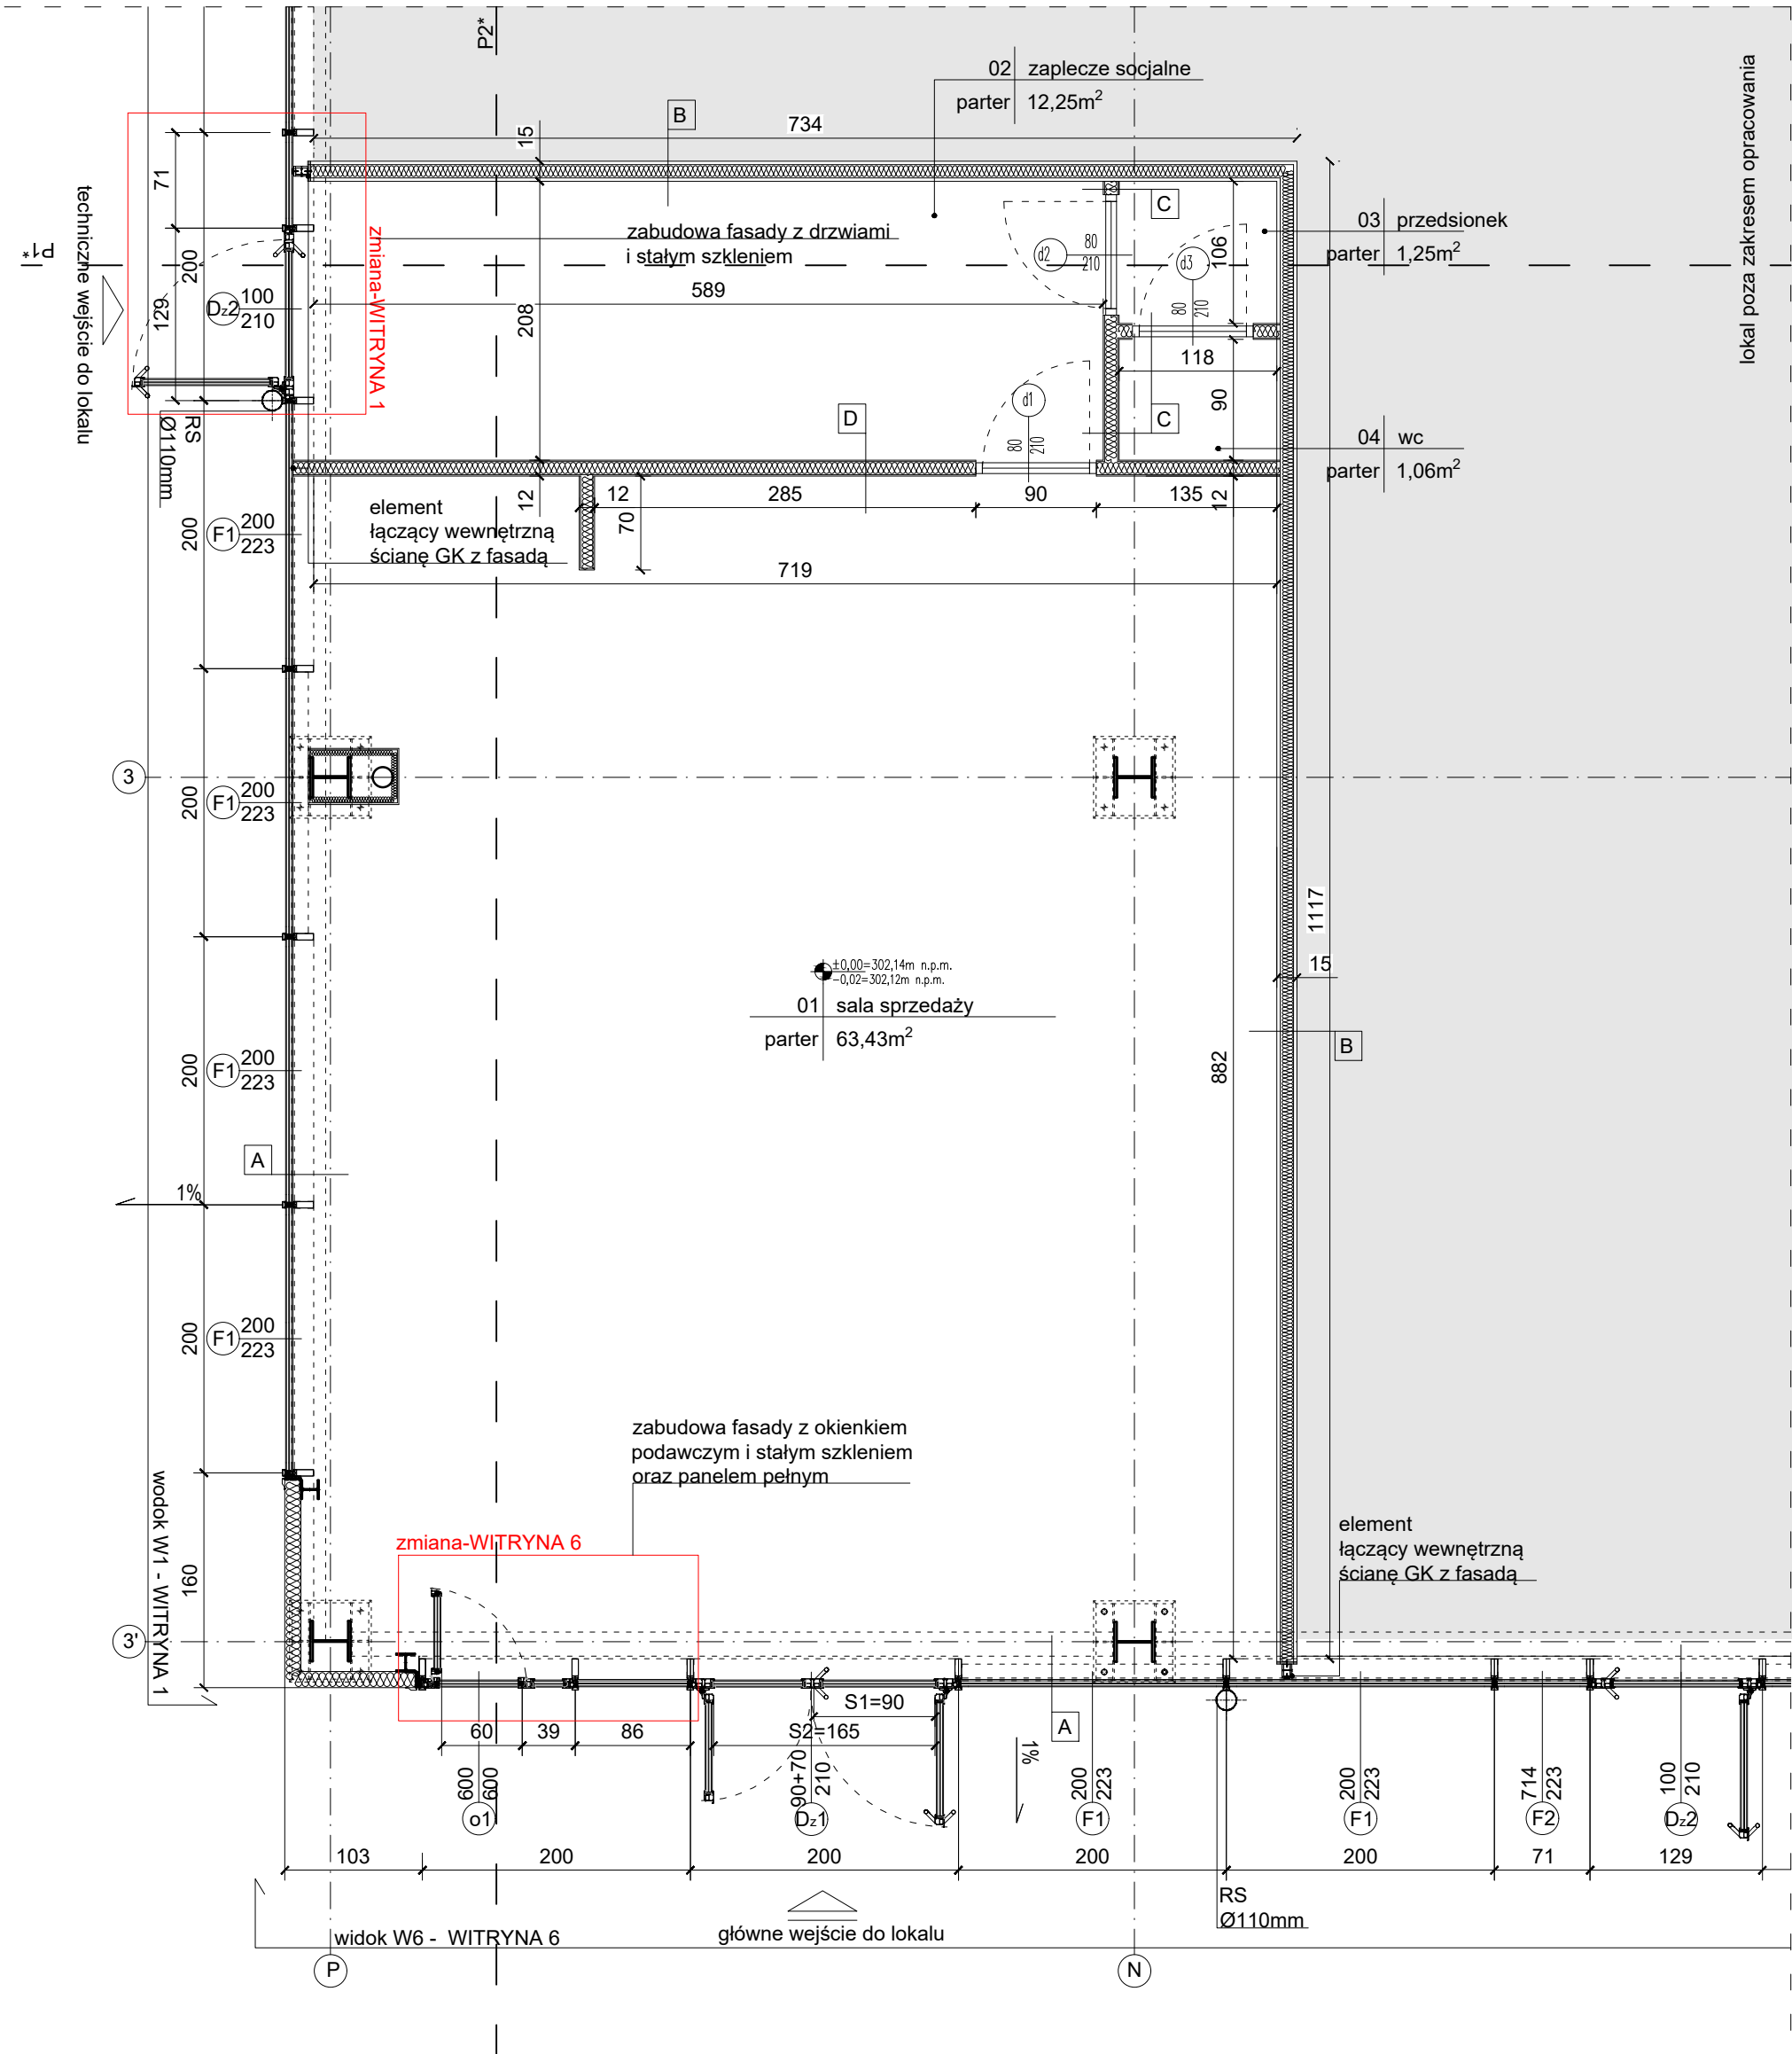

Ściany:

- A**

fasada szklana wykonana w systemie aluprof MBSR-50N-HI szyba ESG 6/16Ar/ESG6/16Ar/55.2
- B**

wykończenie innego lokalu
2x12,5mm płyta GK
10cm wełna mineralna
2x12,5mm płyta GK
powierzchnia zmywalna
- C**

1x12,5mm płyta GK
10cm wełna mineralna
1x12,5mm płyta GK
powierzchnia zmywalna
- D**

powierzchnia zmywalna
1x12,5mm płyta GK
10cm wełna mineralna
1x12,5mm płyta GK
powierzchnia zmywalna
tapeta/płytką

Uwaga:
Ściany i sufity powinny być zbudowane z materiału gładkiego, niepalącego, niepalnego, nienasiąkliwego i łatwo zmywalnego. Posadzki gładkie, szczelne, łatwo zmywalne z materiałów nieśliskich i nienasiąkliwych wg. oddzielnego opracowania i zaleceń.
Okna powinny być łatwo dostępne i otwierane do wnętrza pomieszczenia, wykonane z materiałów odpornych na wilgoć. Wszystkie urządzenia należy montować i użytkować zgodnie z DTR dostarczoną przez producenta urządzeń.

data: nr rew.:		opis rew.:		branża: architektoniczna	
jednostka projektowa: ZAMS Architekti 41-707 Ruda Śląska ul. Opieki 2 pracownia@zams.pl +48 577 688 455		data: 01.2025r.		skala: 1:50	strona: 03
 ZAMS ARCHITEKCI		nr rysunku: etap:		branża: nr rys.: arkusz: nrw:	
		PT		03	
		inwestor: Piekarnia Piskorek Sp. z o.o., s.k. ul.Oświęcimska 65 32-651 Nowa Wieś		tytuł projektu: Aranżacja lokalu nr 0.01 w pawilonie handlowym przy ul. Warszawskiej 180, w Bielsku Białej	
		tytuł rysunku: Rzut lokalu nr 0.01- stan projektowany			
lokalizacja inwestycji: powiat: m. Bielsko-Biała miejscowość: Bielsko-Biała ulica: Warszawska 180		jedd. ew. : 246101_1.0038.47/26		nr uprawnień: branża: podpis:	
		obrgb. ew.: 0038 Stare Bielsko		opracował: mgr inż. arch. A. Żak	
		działki nr ew.: 47/26		projektował: mgr inż. arch. I. Matuszowicz	
		Rozwiązania zawarte w projekcie stanowią intelektualną własność pracowni. Rysunek ani żaden jego fragment nie mogą być stosowane, powielane, wykorzystywane oraz przekazywane osobom trzecim bez pisemnej zgody pracowni. Projekt jest chroniony prawem autorskim.			