


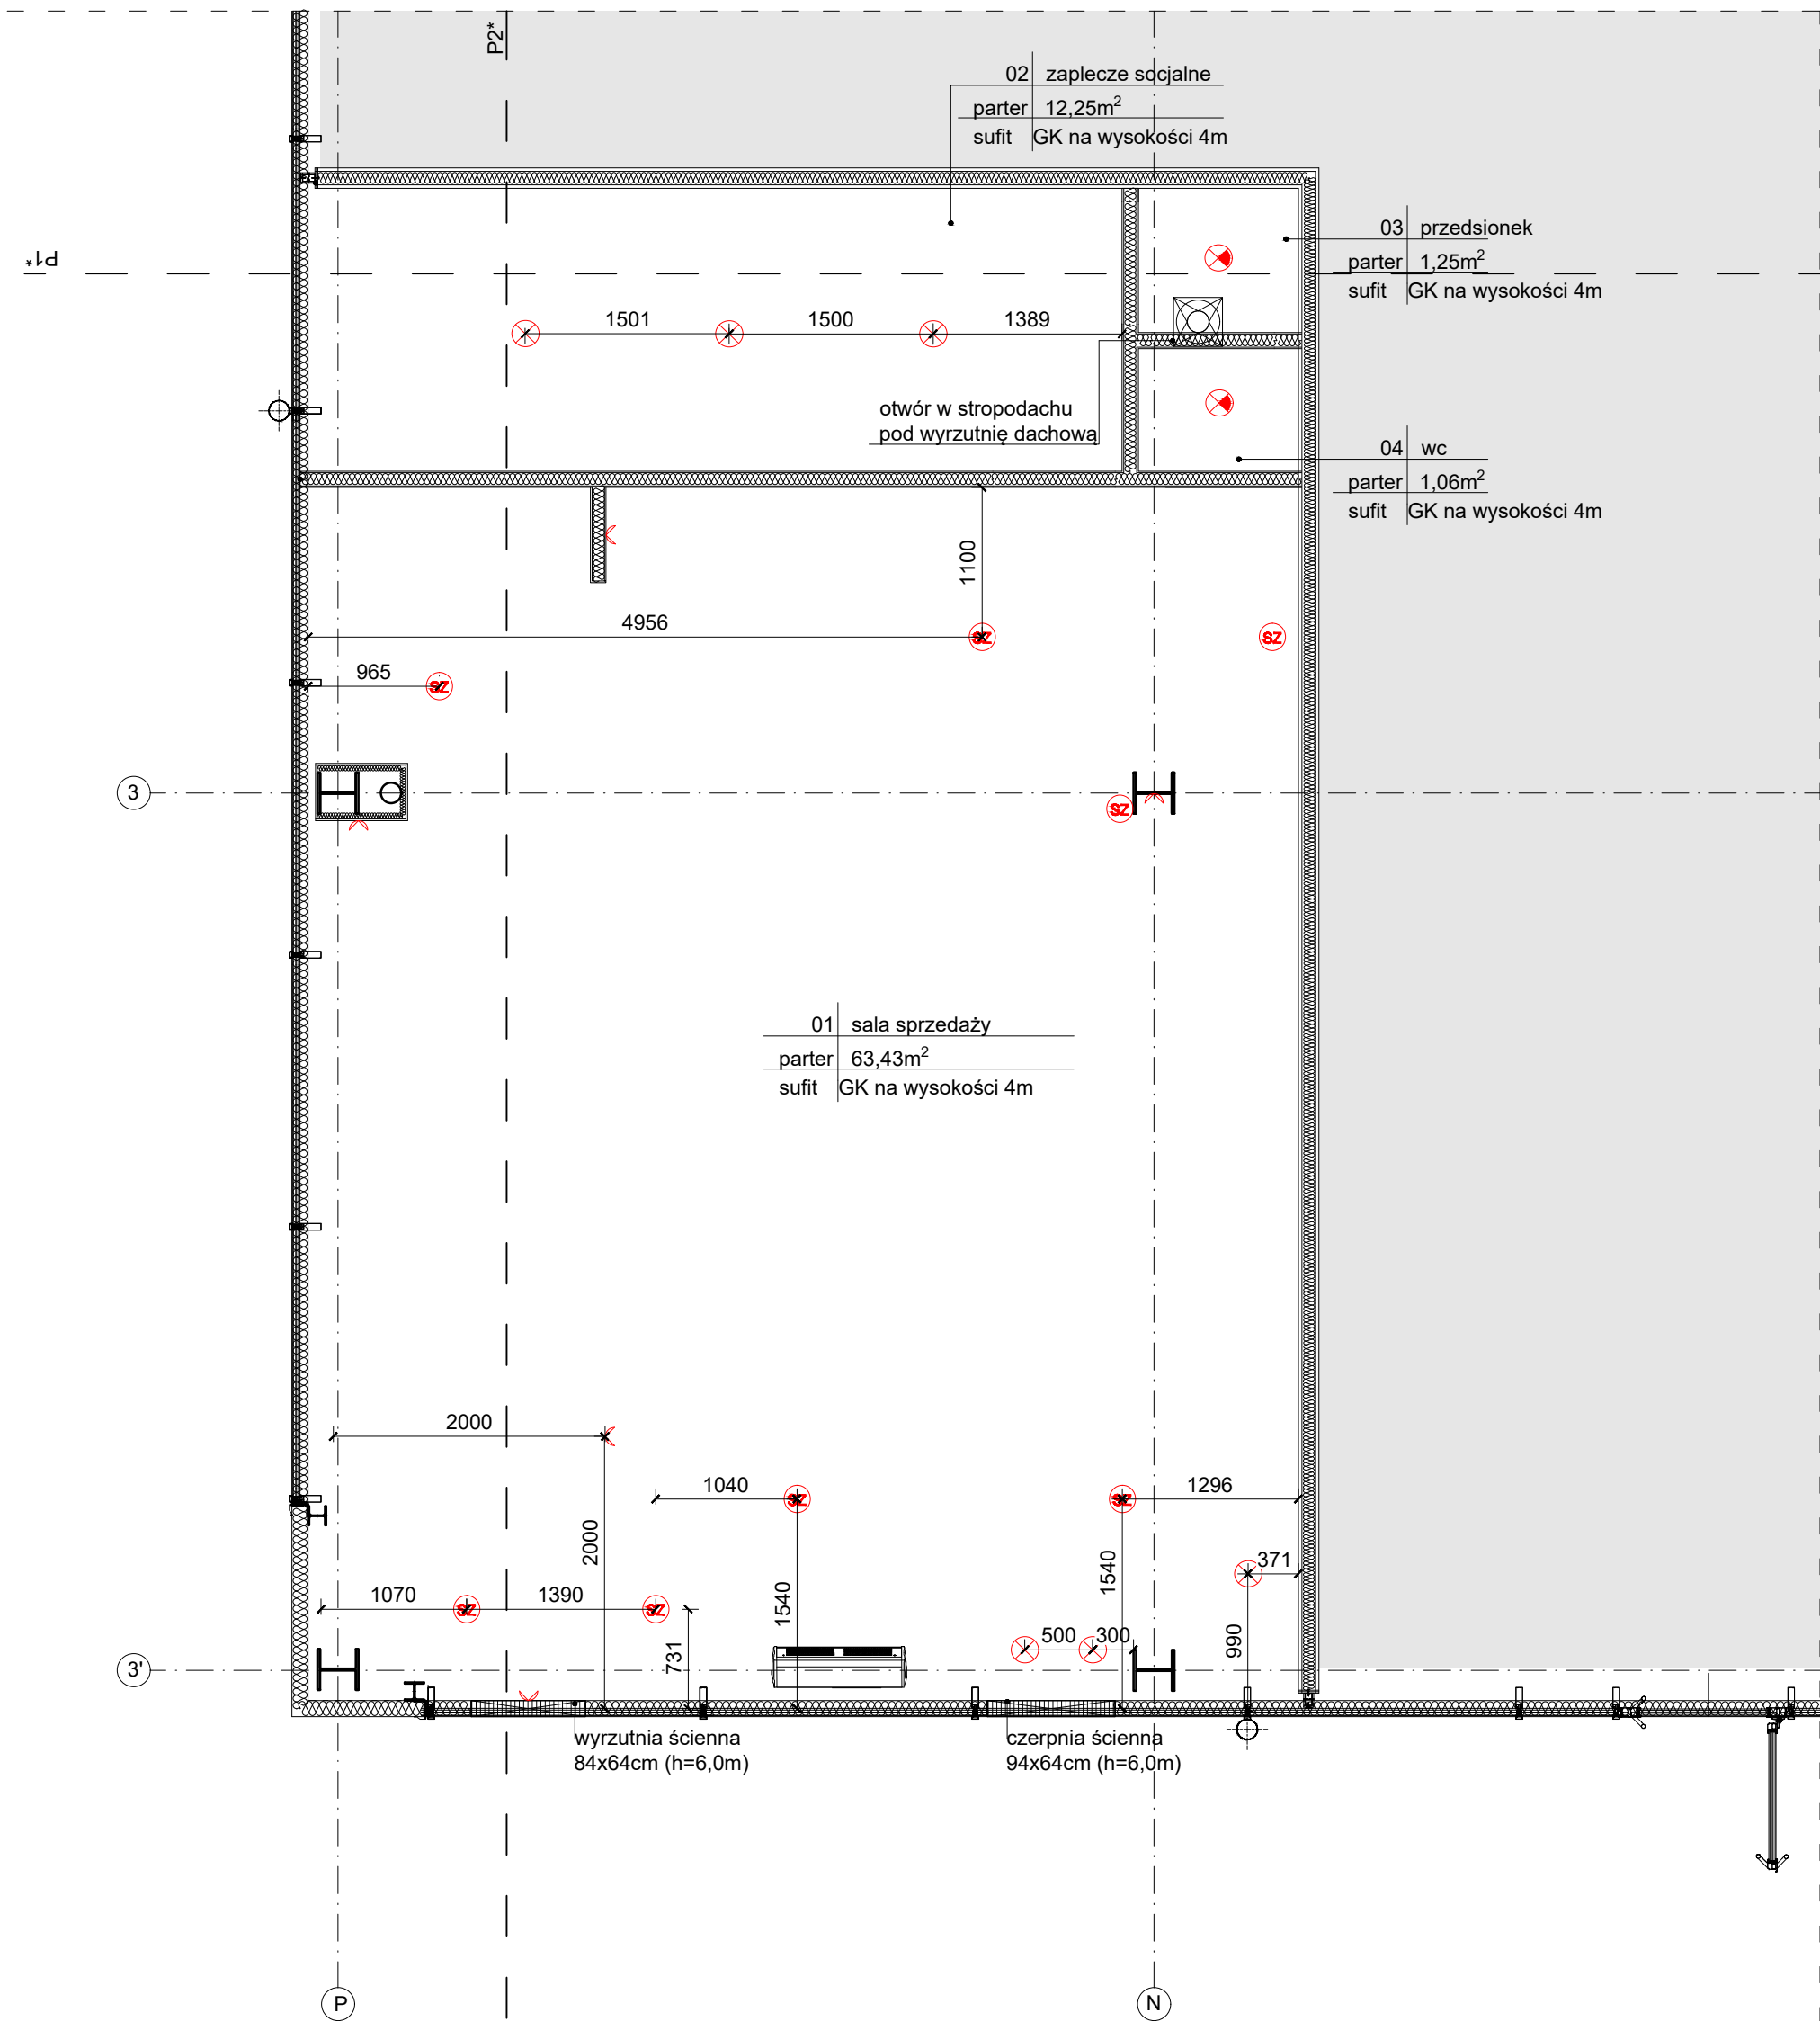

Legenda:

- przylącze do oświetlenia LED
- przylącze do szynoprzewodów
- wpuszczalnik sufitowy
- wpuszczalnik sufitowy z czujnikiem ruchu

Uwaga:

Ściany i sufity powinny być zbudowane z materiału gładkiego, niepalącego, niepalnego, nienasiąkliwego i łatwo zmywalnego. Posadzki gładkie, szczelne, łatwo zmywalne z materiałów nieśliszczących i nienasiąkliwych wg. oddzielnego opracowania i zaleceń. Okna powinny być łatwo dostępne i otwierane do wnętrza pomieszczenia, wykonane z materiałów odpornych na wilgoć. Wszystkie urządzenia należy montować i użytkować zgodnie z DTR dostarczoną przez producenta urządzeń.

data:		nr rew.:		opis rew.:		branża:	
Jednostka projektowa:		data:		skala:		tytuł projektu:	
ZAMS Architekti		01.2025r.		1:50		projekt techniczny	
ul. Opieki 2		nr rysunku:		nr rys.:		tytuł rysunku:	
ul. Opieki 2		elap:		arkusz:		Rzut lokalu nr 0.01 - sufit	
+48 577 688 455		PT		11		nr uprawnień:	
ZAMS ARCHITEKCI		tytuł projektu:		branża:		podpis:	
Piekarnia Piskorek Sp. z o.o., s.k.		Aranżacja lokalu nr 0.01 w pawilonie handlowym przy ul. Warszawskiej 180, w Bielsku Białej		mgr inż. arch. A. Żak		architektura	
ul. Oświęcimska 65		mgr inż. arch. I. Matuszowicz		mgr inż. arch. I. Matuszowicz		architektura	
32-651 Nowa Wieś		mgr inż. arch. B. Matoga		mgr inż. arch. B. Matoga		architektura	
lokalizacja inwestycji:		mgr inż. M. Starzyk		mgr inż. M. Starzyk		konstrukcja	
powiat:		jeden ew.:		0038 Stare Bielsko		Rozwiązania zawarte w projekcie stanowią intelektualną własność pracowni. Rysunek ani żaden jego fragment nie mogą być stosowane, powielane, wykorzystywane oraz przekazywane osobom trzecim bez pisemnej zgody pracowni. Projekt jest chroniony prawem autorskim.	
miejscowość:		obręb ew.:		0038 Stare Bielsko			
ulica:		działki nr ew.:		47/26			
m. Bielsko-Biała							
Bielsko-Biała							
Warszawska 180							