


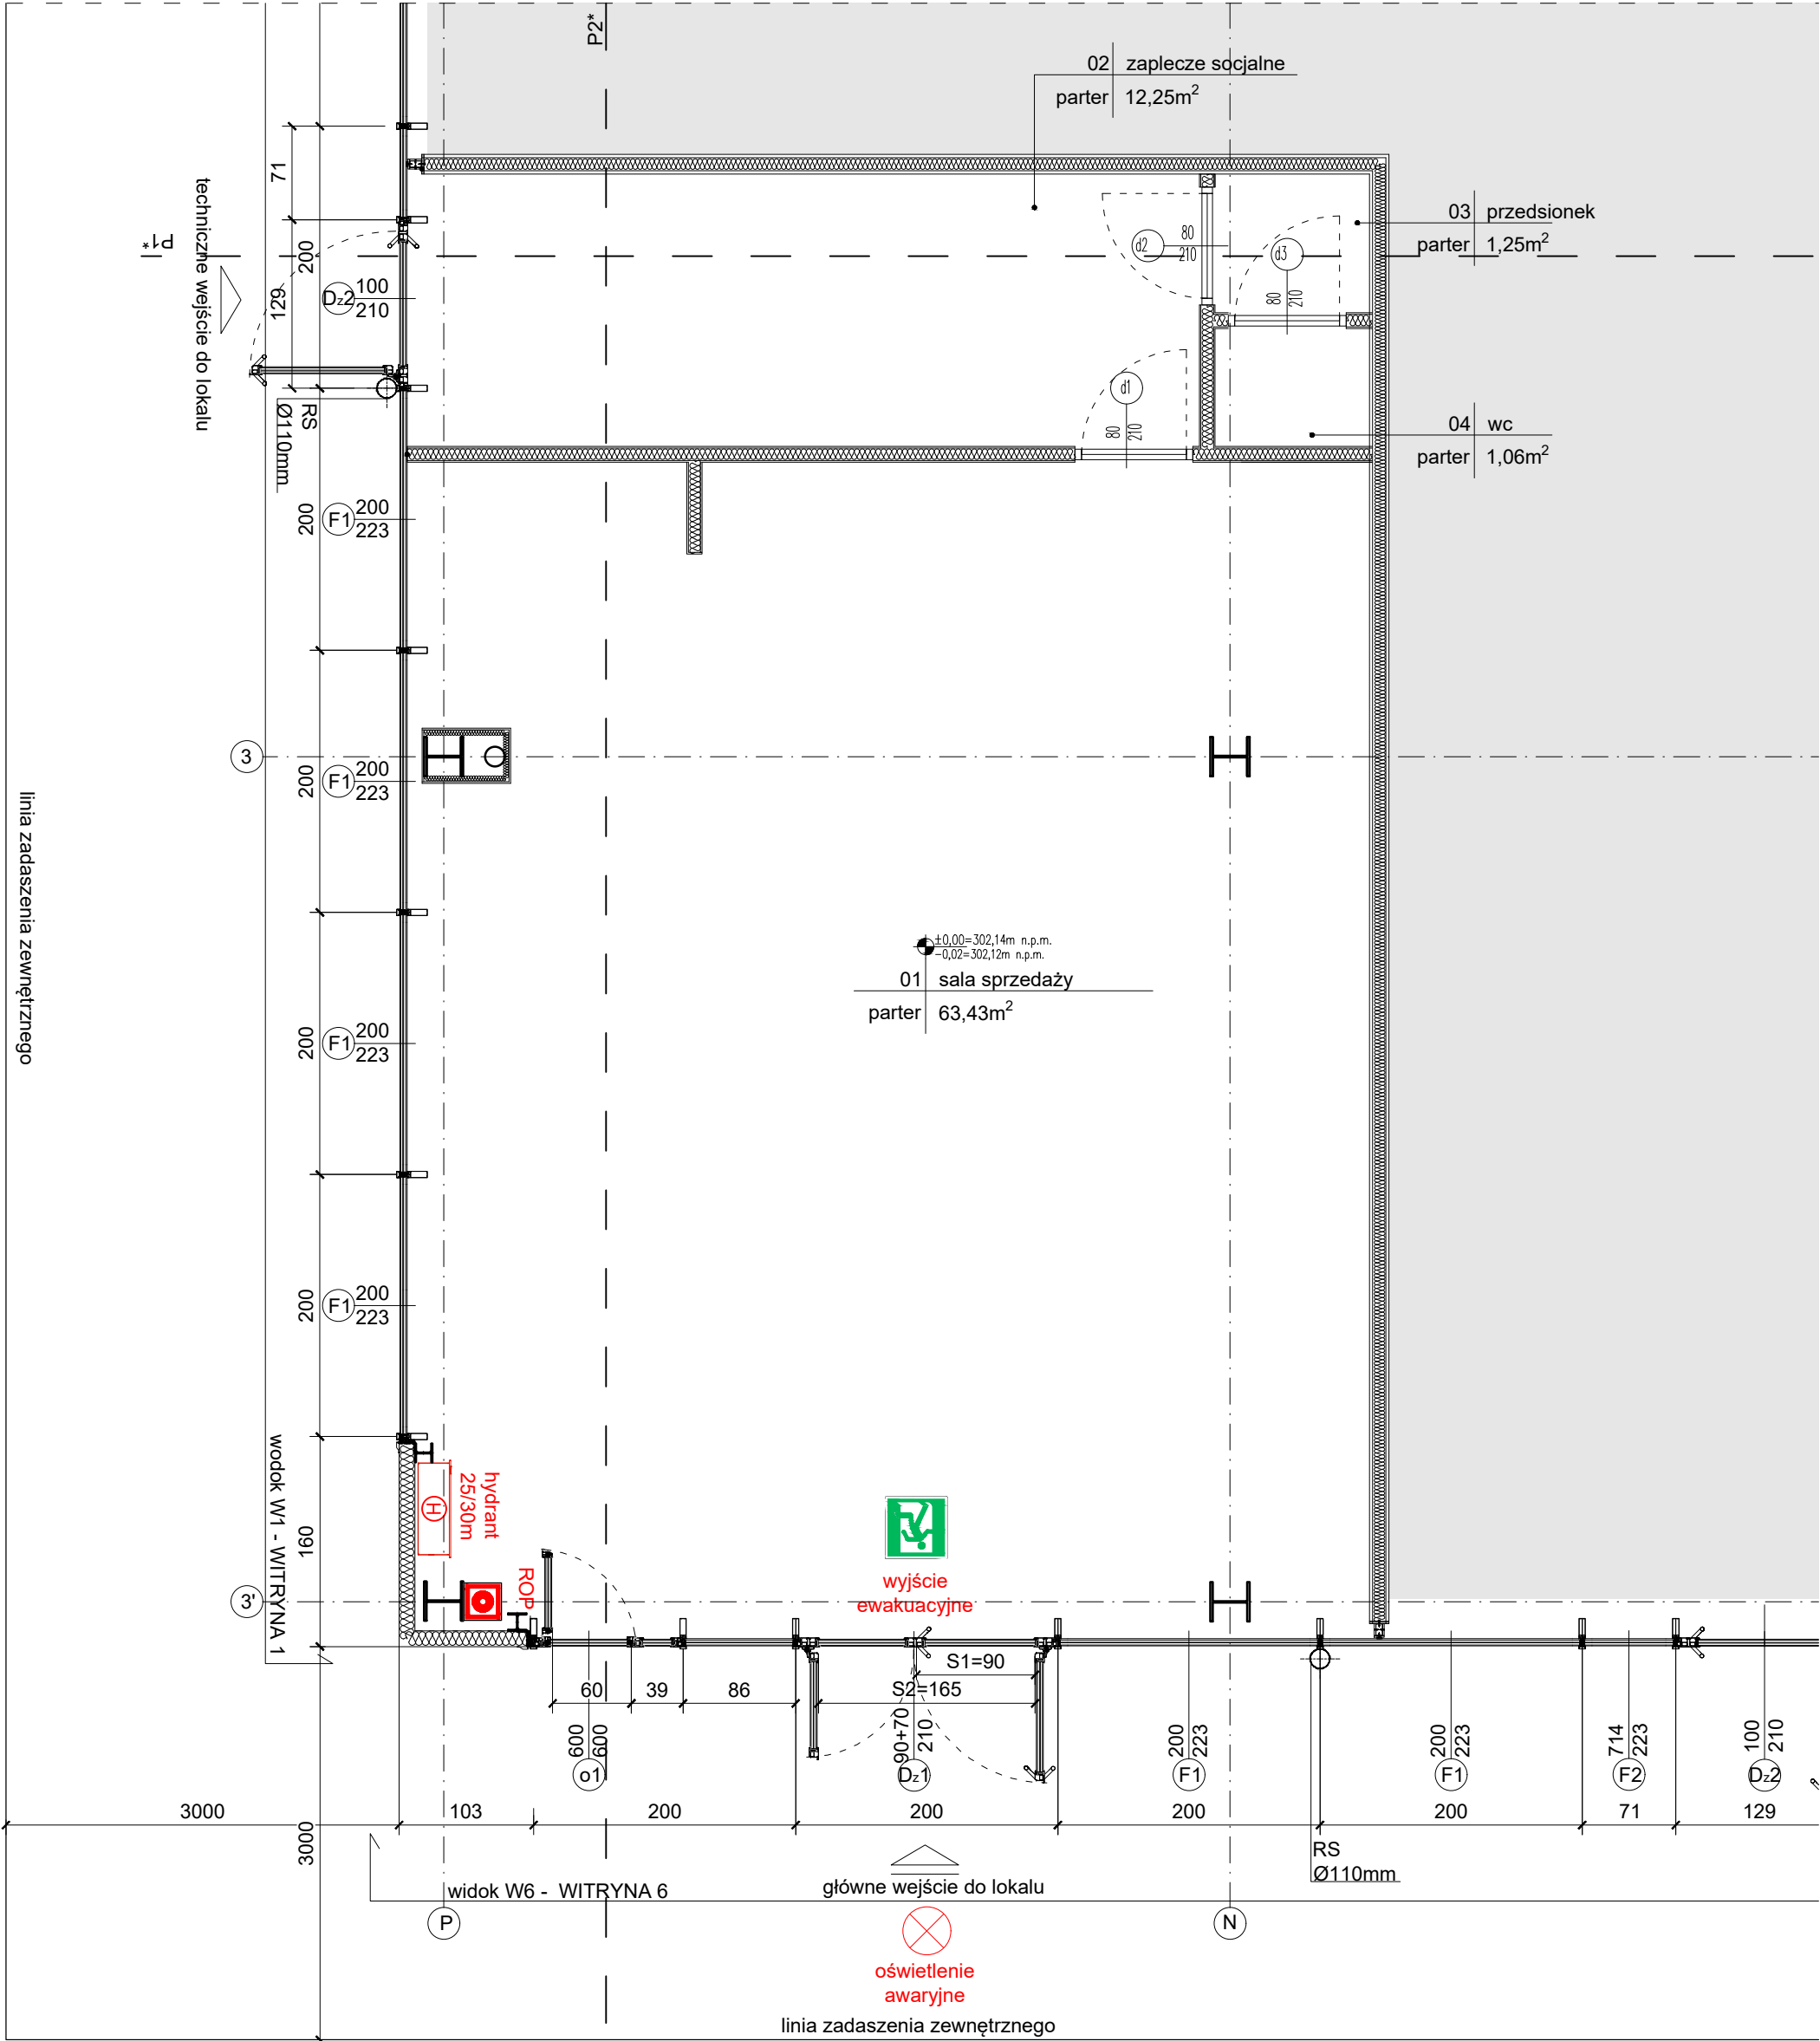

data:		nr rew.:		opis rew.:		branża:	
Jednostka projektowa:		ZAMS Architekti		data:		01.2025r.	
41-707 Ruda Śląska		ul. Opiełki 2		skala:		1:50	
pracownia@zams.pl		+48 577 688 455		strona:		projekt techniczny	
nr rysunku:		branża:		nr rys.:		arkusz:	
elap:		branża:		nr rys.:		arkusz:	
PT		13		tytuł rysunku:		Rzut lokalu nr - warunki p.poż	
inwestor:		Piekarnia Piskorek Sp. z o.o., s.k.		tytuł projektu:		Aranżacja lokalu nr 0.01 w pawilonie handlowym przy ul. Warszawskiej 180, w Bielsku Białej	
32-651 Nowa Wieś		ul. Oświęcimska 65		projektował:		mgr inż. arch. I. Matuszowicz	
lokalizacja inwestycji:		m. Bielsko-Biała		sprawdził:		mgr inż. arch. B. Matoga	
powiat:		Bielsko-Biała		projektował:		mgr inż. M. Starzyk	
miejscowość:		Warszawska 180		obręb ew.:		0038 Stare Bielsko	
ulica:		Warszawska 180		działki nr ew.:		47/26	
rozwiązania zawarte w projekcie stanowią intelektualną własność pracowni. Rysunek ani żaden jego fragment nie mogą być stosowane, powielane, wykorzystywane oraz przekazywane osobom trzecim bez pisemnej zgody pracowni. Projekt jest chroniony prawem autorskim.		