



ROZWIINIĘCIA ŚCIAN KORYTARZA ZAPLECZA


ROZWIINIĘCIE A-B

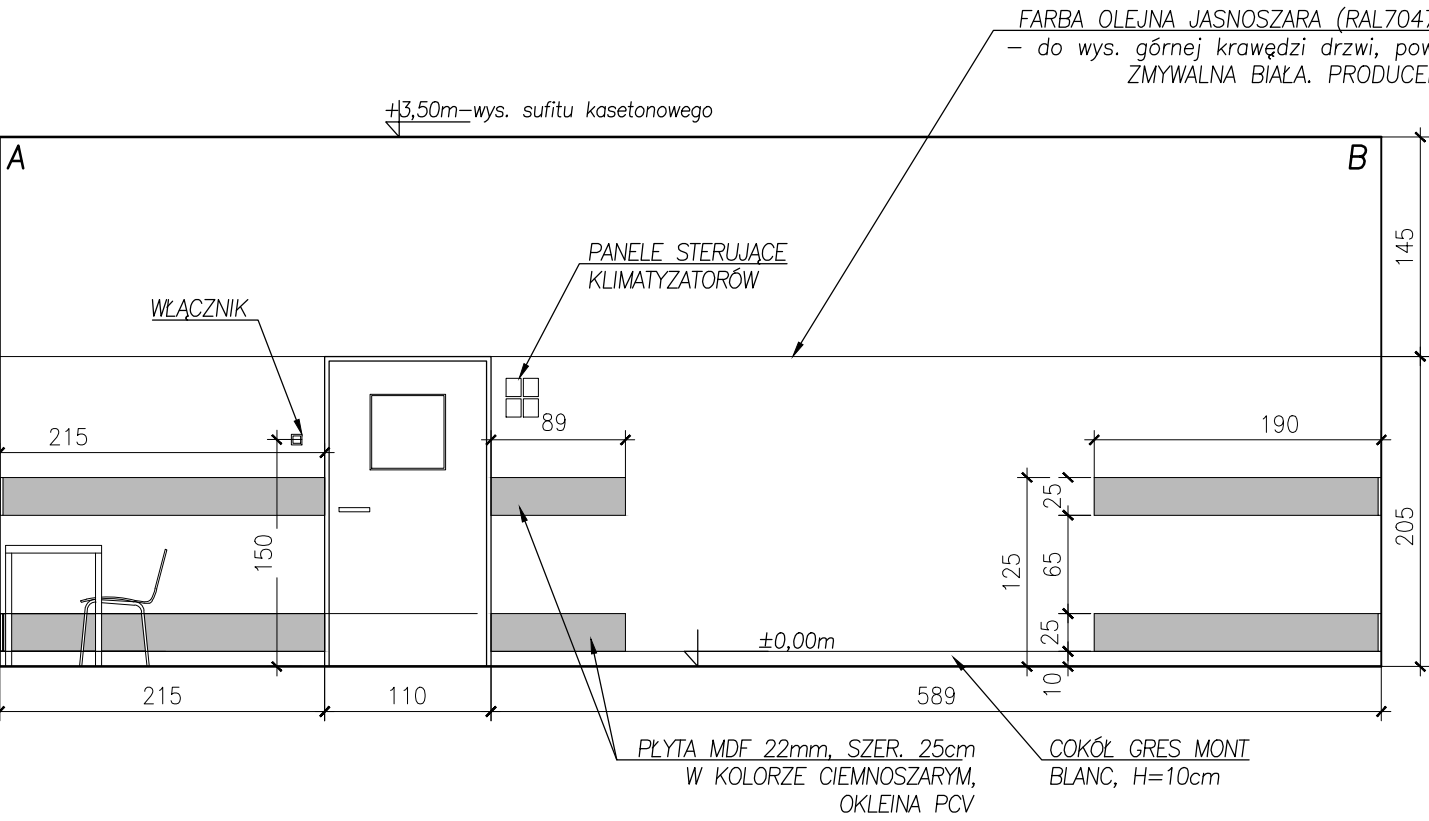


ROZWIINIĘCIE B-C

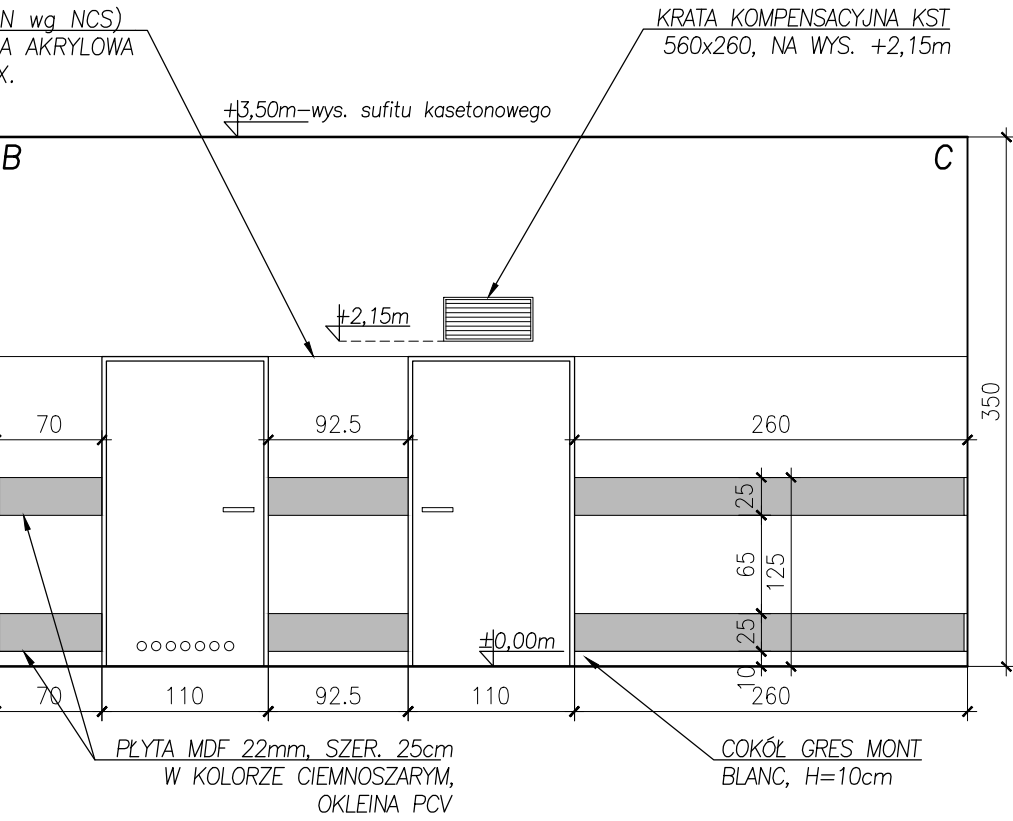

ROZWIINIĘCIE C-H

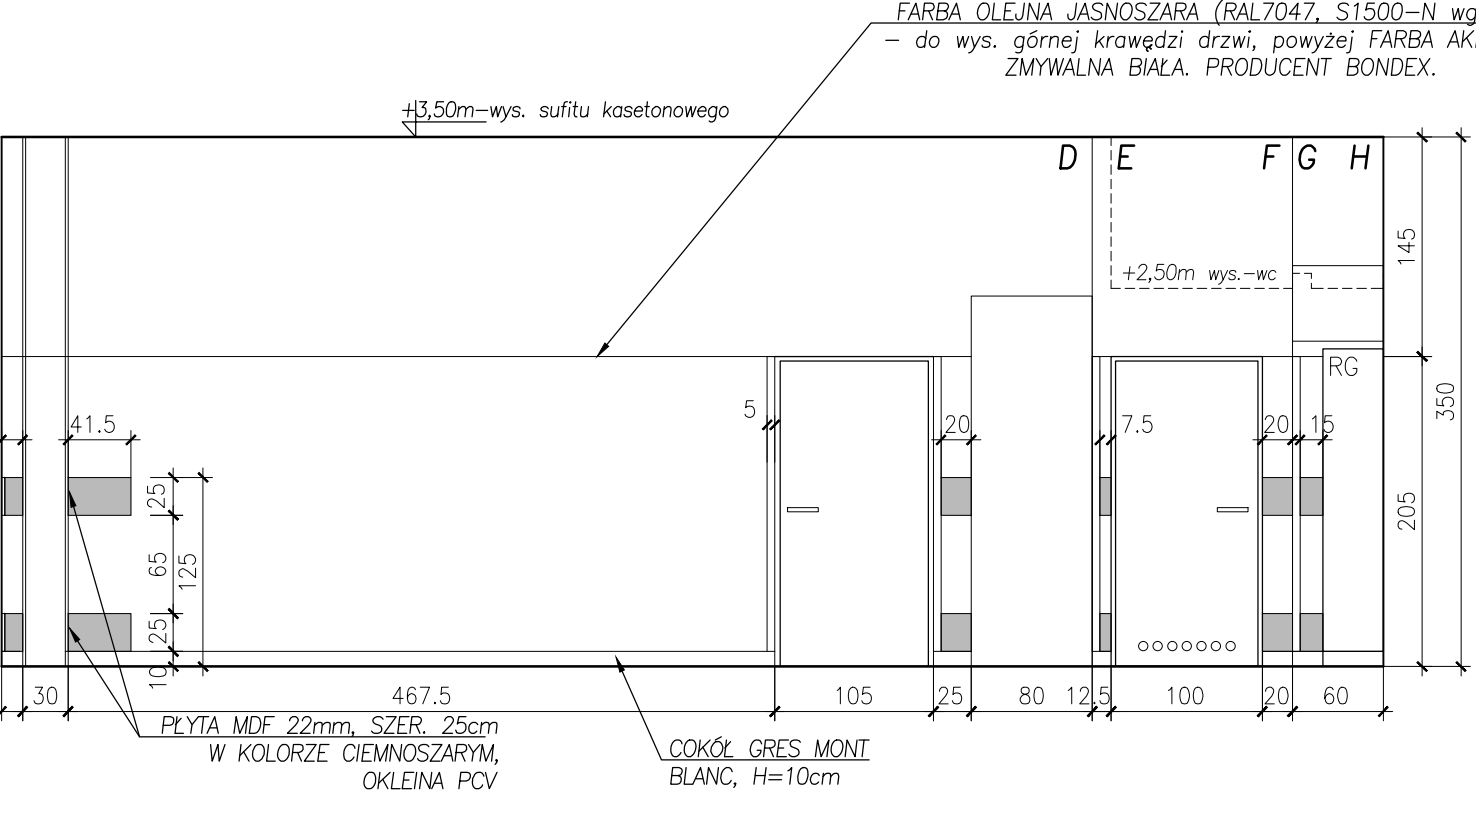


ROZWIINIĘCIE D-A

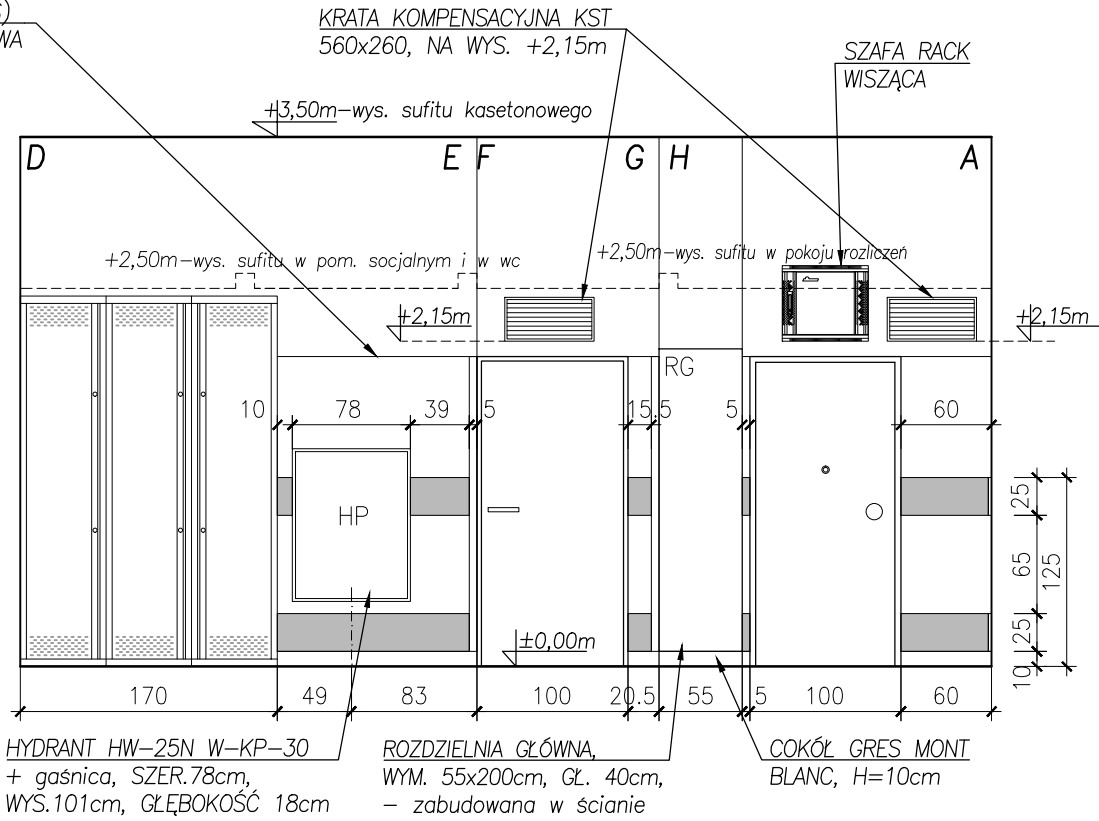


ROZWIINIĘCIA ŚCIAN POMIESZCZENIA SOCJALNEGO


ROZWIINIĘCIE I-J

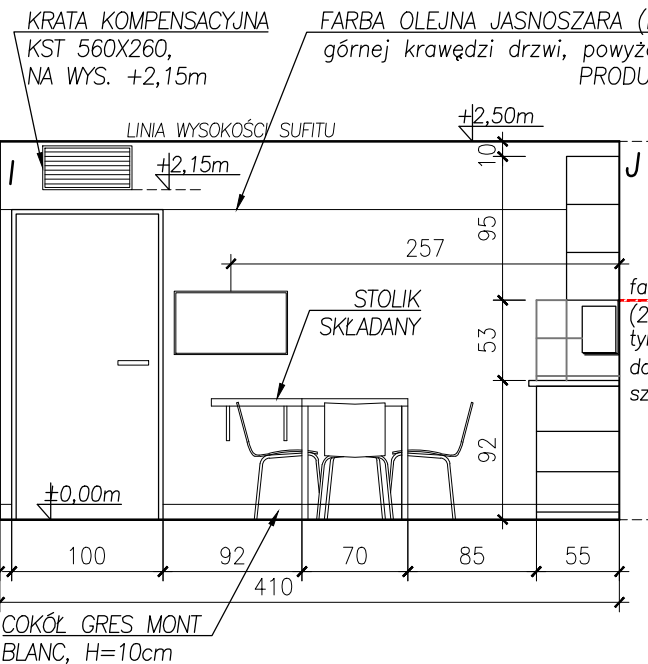


ROZWIINIĘCIE J-K

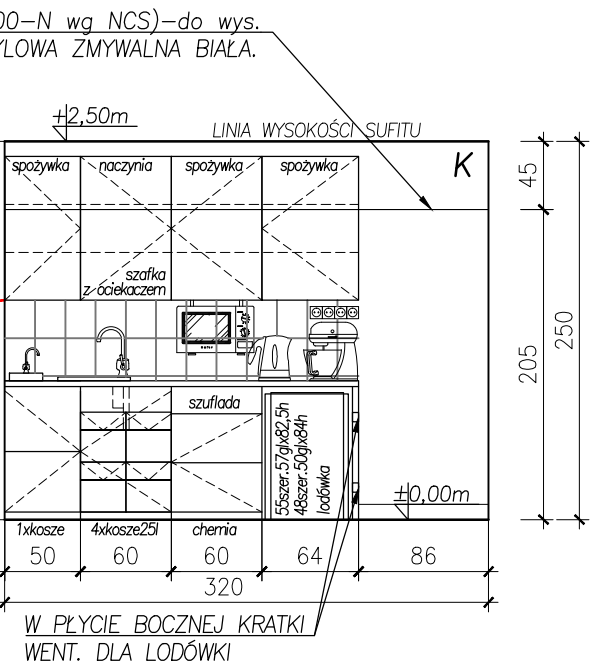

ROZWIINIĘCIE K-L

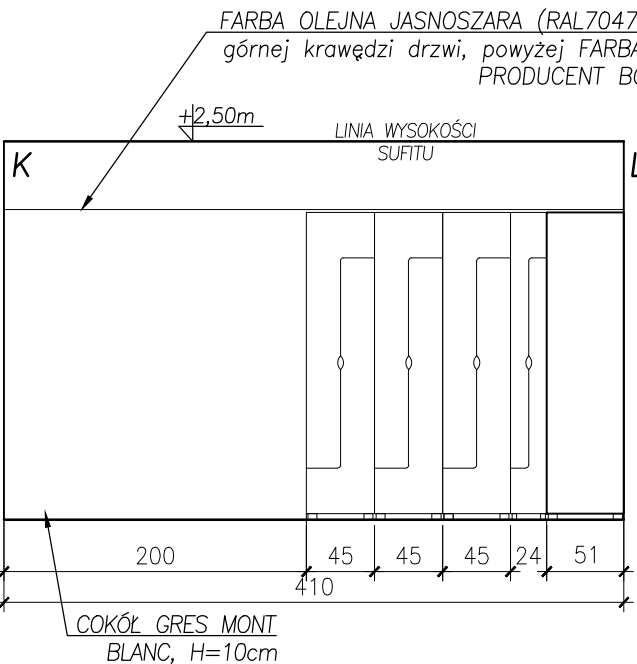

ROZWIINIĘCIE L-I

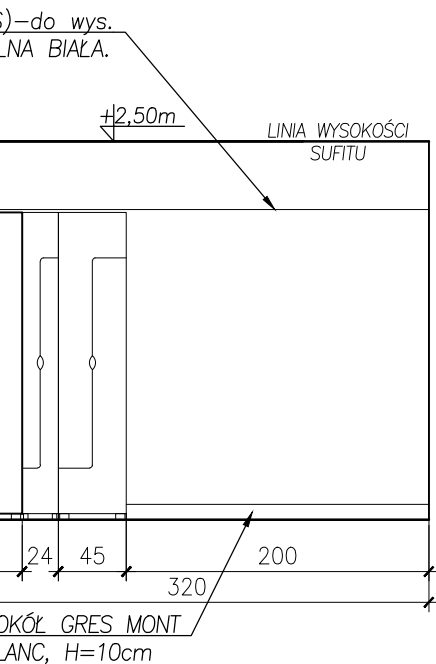

JSA

Jacek Świątak Architekt

ul. Kościuszki 15, 32-650 Kety

tel. 48 601 087 420, e-mail: jsa@onet.com.pl

PROJEKT DROGERII ROSSMANN NR 2417 - TYP STANDARDOWY

Budynek handlowy, ul. Warszawska 180, 43-319 Bielsko-Biała

PROJEKTANT	arch. Beata Dębowska	PODPIS
NR UPRAWNIEN	MPOIA/071/2008	DATA 05.2024
OPRACOWANIE	arch. Beata Dębowska	PODPIS
NR UPRAWNIEN	MPOIA/071/2008	DATA 05.2024
SPRAWDZIŁ	arch. Jacek Świątak	PODPIS
NR UPRAWNIEN	3/G/86	DATA 05.2024
ROZWIINIĘCIE ŚCIAN ZAPLECZA I ŚCIAN POMIESZCZENIA SOCJALNEGO		A-05
BRANŻA	ARCHITEKTURA	SKALA 1:50
FAZA	PT	
NR PROJ	0224	