




PYLON REKLAMOWY
STRONA NR 1
SKALA 1:100

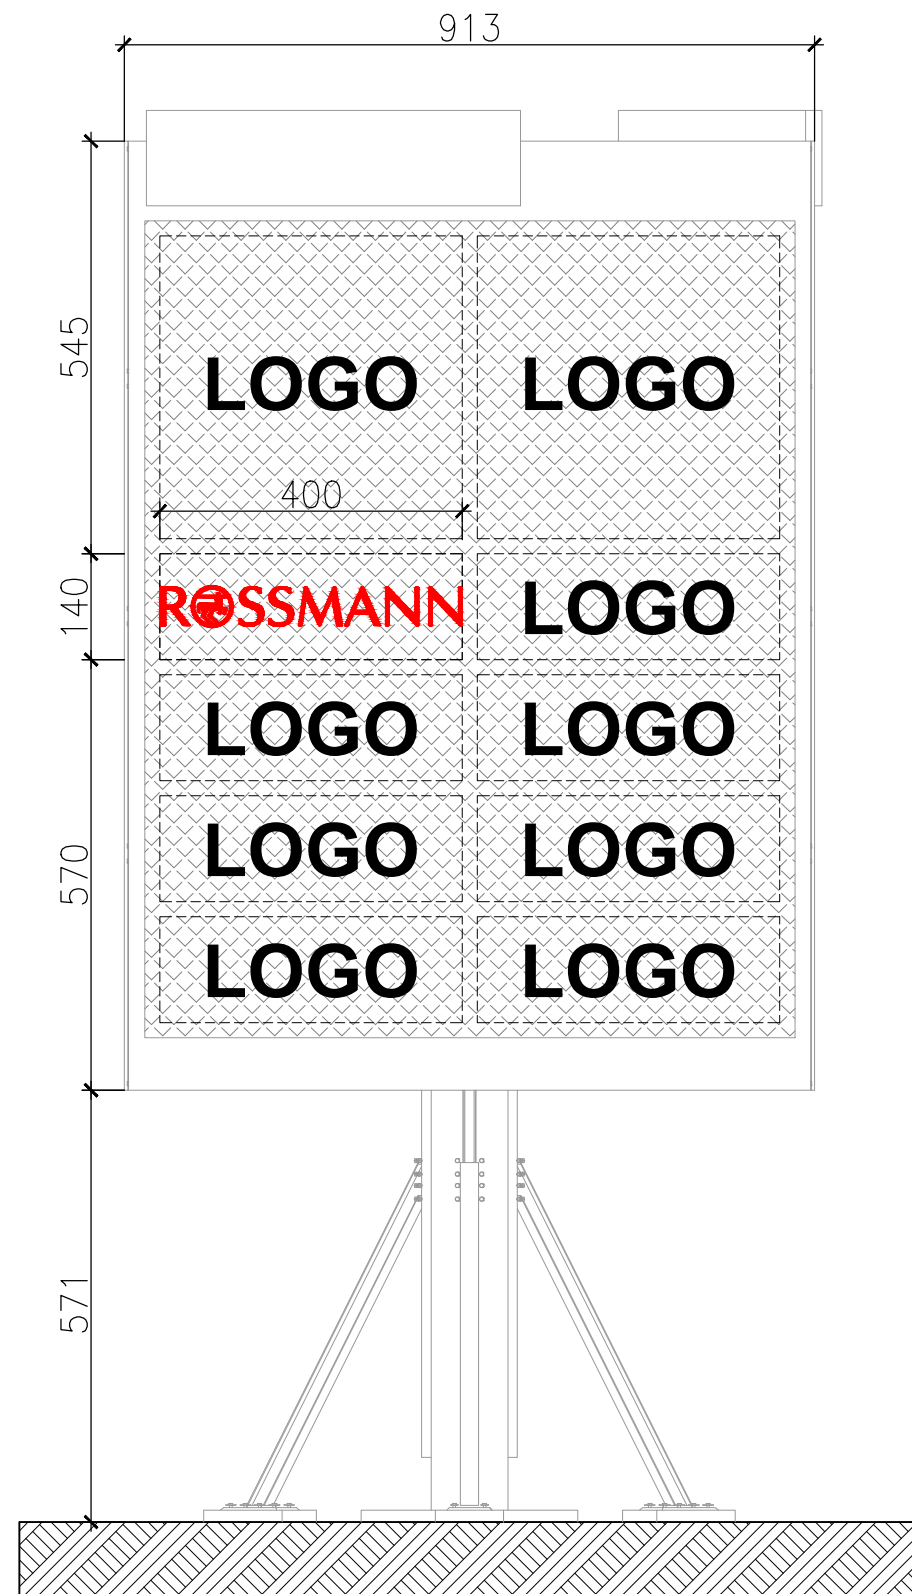


PYLON REKLAMOWY
STRONA NR 3
SKALA 1:100

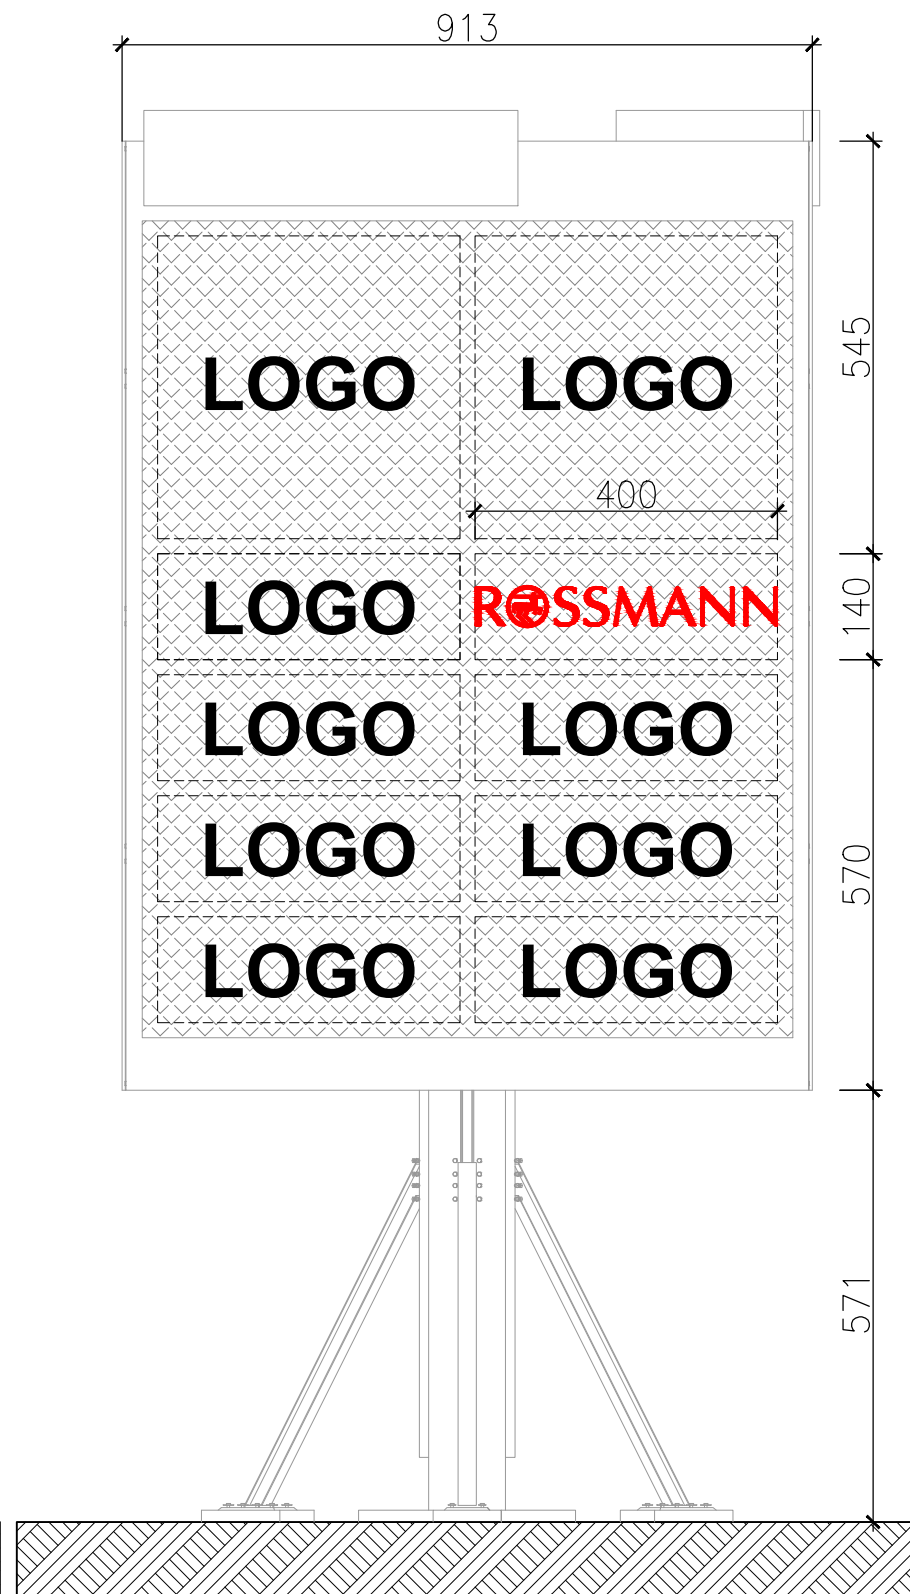

PYLON REKLAMOWY
LOKALIZACJA

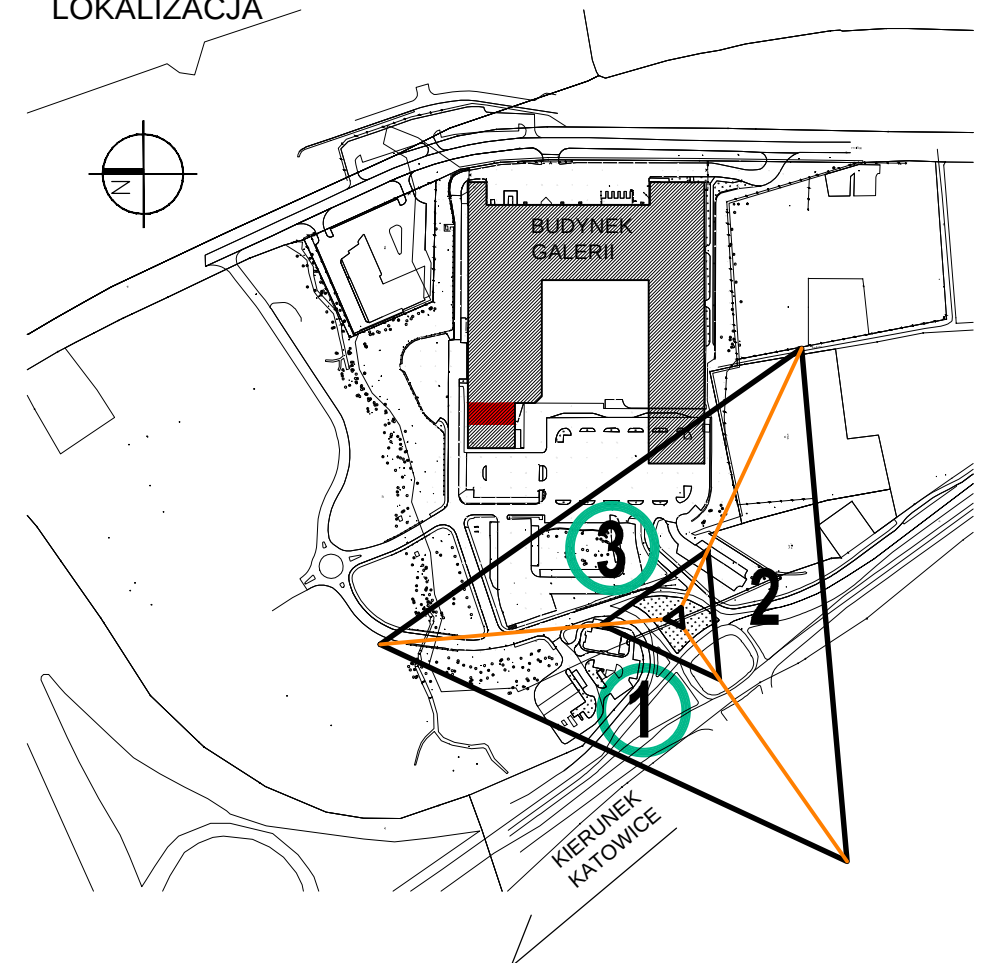

SZYLD REKLAMOWY
2 SZT.
SKALA 1:50

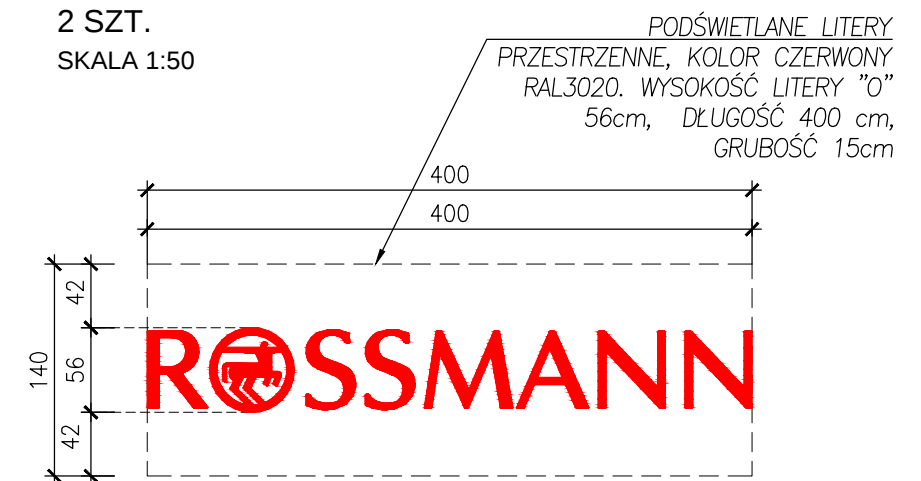

UWAGA:

- Wynajmujący dopuszcza reklamę w postaci liter lub kształtów przestrzennych o głębokości 14–15 cm, bez możliwości wykonania jednolitego tła za literami, które zakryłoby stalową siatkę.
- Litery lub kształty przestrzenne muszą mieścić się w polu 140x400cm.

JSA

Jacek Świątak Architekt
ul. Kościuszki 15, 32-650 Kęty
tel. 48 601 087 420, e-mail: jsa@onet.com.pl

PROJEKT DROGERII ROSSMANN NR 2417 - TYP STANDARDOWY
Budynek handlowy, ul. Warszawska 180, 43-319 Bielsko-Biała

arch. Beata Dębowska		PODPIS
PROJEKTANT	MPOIA/071/2008	DATA 05.2024
NR UPRAWNIEN	SPECJALNOŚĆ architektoniczna	
arch. Beata Dębowska		PODPIS
OPRACOWANIE	MPOIA/071/2008	DATA 05.2024
NR UPRAWNIEN	SPECJALNOŚĆ architektoniczna	
arch. Jacek Świątak		PODPIS
SPRAWDZIŁ	3/G/86	DATA 05.2024
NR UPRAWNIEN	SPECJALNOŚĆ architektoniczna	
REKLAMA NA PYLONIE		A-07
TEMAT RYSUNKU	ARCHITEKTURA	NR RYSUNKU
BRANŻA	PT	SKALA 1:100, 1:50
FAZA	0224	
NR PROJ		