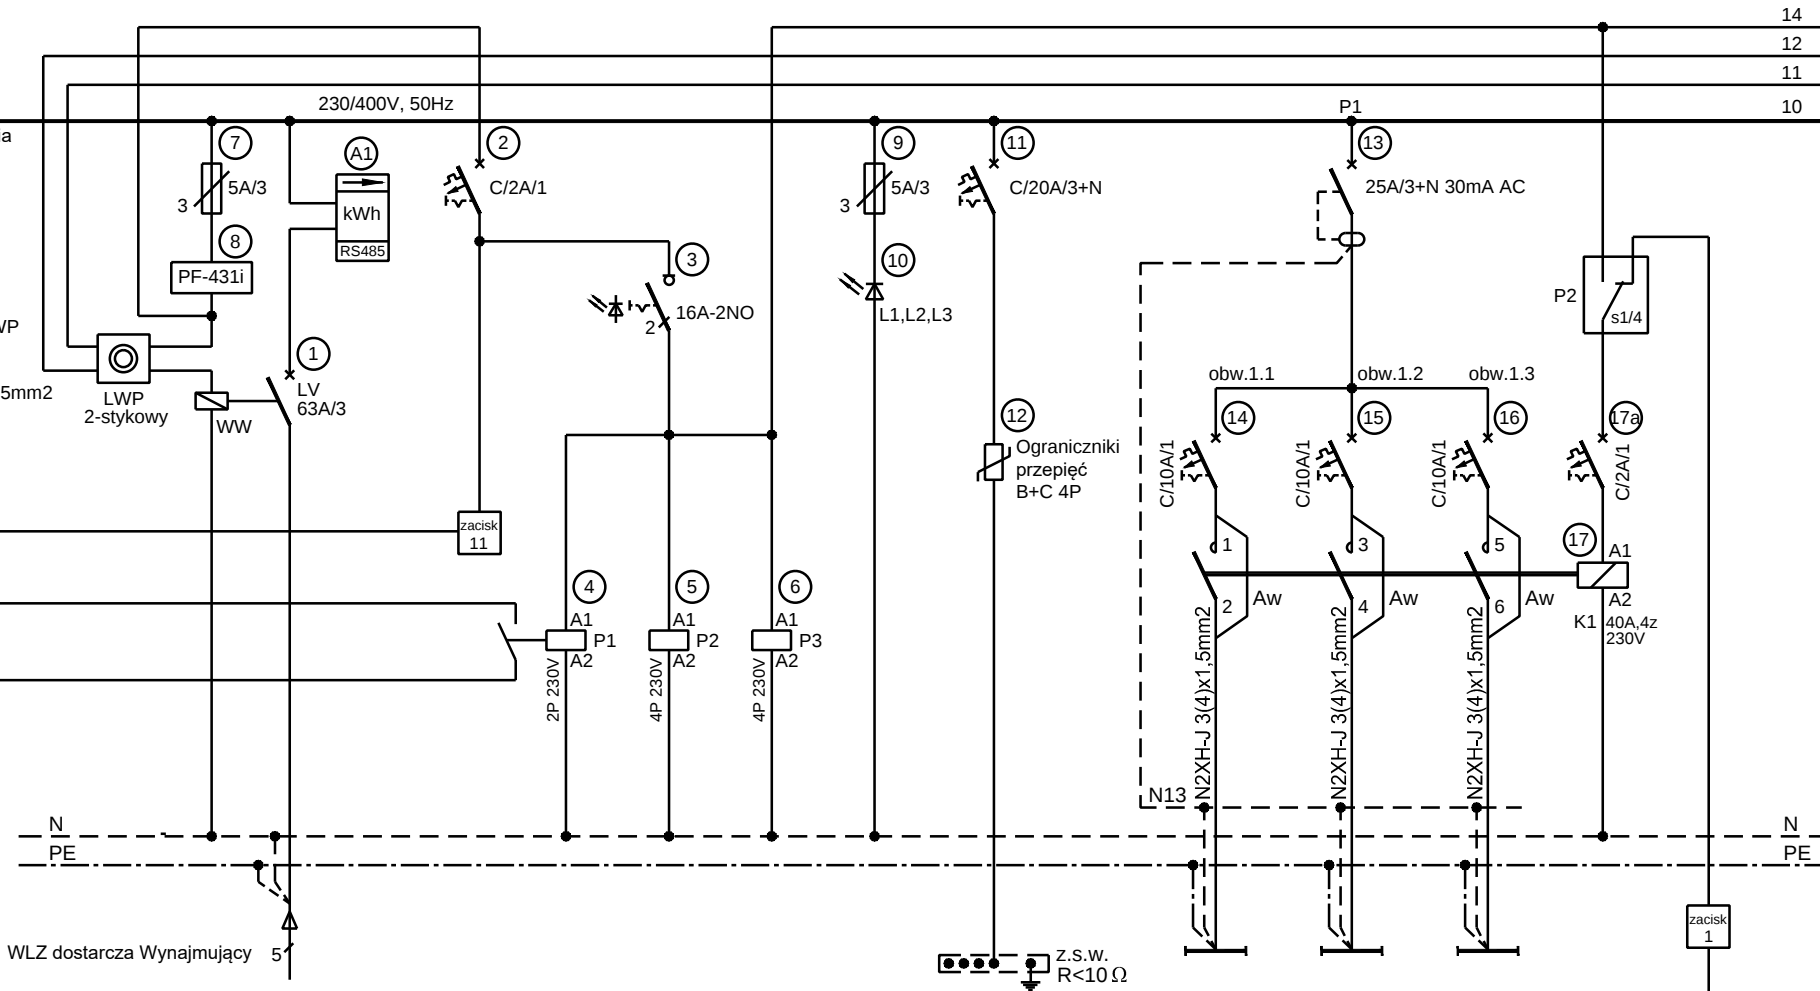
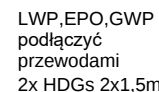


Różnica w asymetrii obciążenia poszczególnych faz $\pm 10\%$ 

- 1 - Wylłączanie oświetlenie nocnego po wyjściu personelu
- 2 - Załączanie oświetlenia dziennego wg harmonogramu/zegara
- 3 - Załączanie reklam wg harmonogramu/zegara
- 8 - Załączanie 70% oświetlenia dziennego w czasie włamania

OPIS ELEMENTU -URZĄDZENIA	Główny wyłącznik prądu		Kontrola napięcia w 3 fazach	Ograniczniki przepięć typu 1+2 (klasa B+C)	Oświetlenie nocne, awaryjne i ewakuacyjne sali sprzedaży	Oświetlenie nocne, awaryjne i ewakuacyjne sali sprzedaży	Oświetlenie nocne, awaryjne i ewakuacyjne sali sprzedaży
UWAGI	Podlicznik główny				Sterowanie z centrali alarmowej		