



ELEWACJA FRONTOWA
POŁUDNIOWA
SKALA 1:200

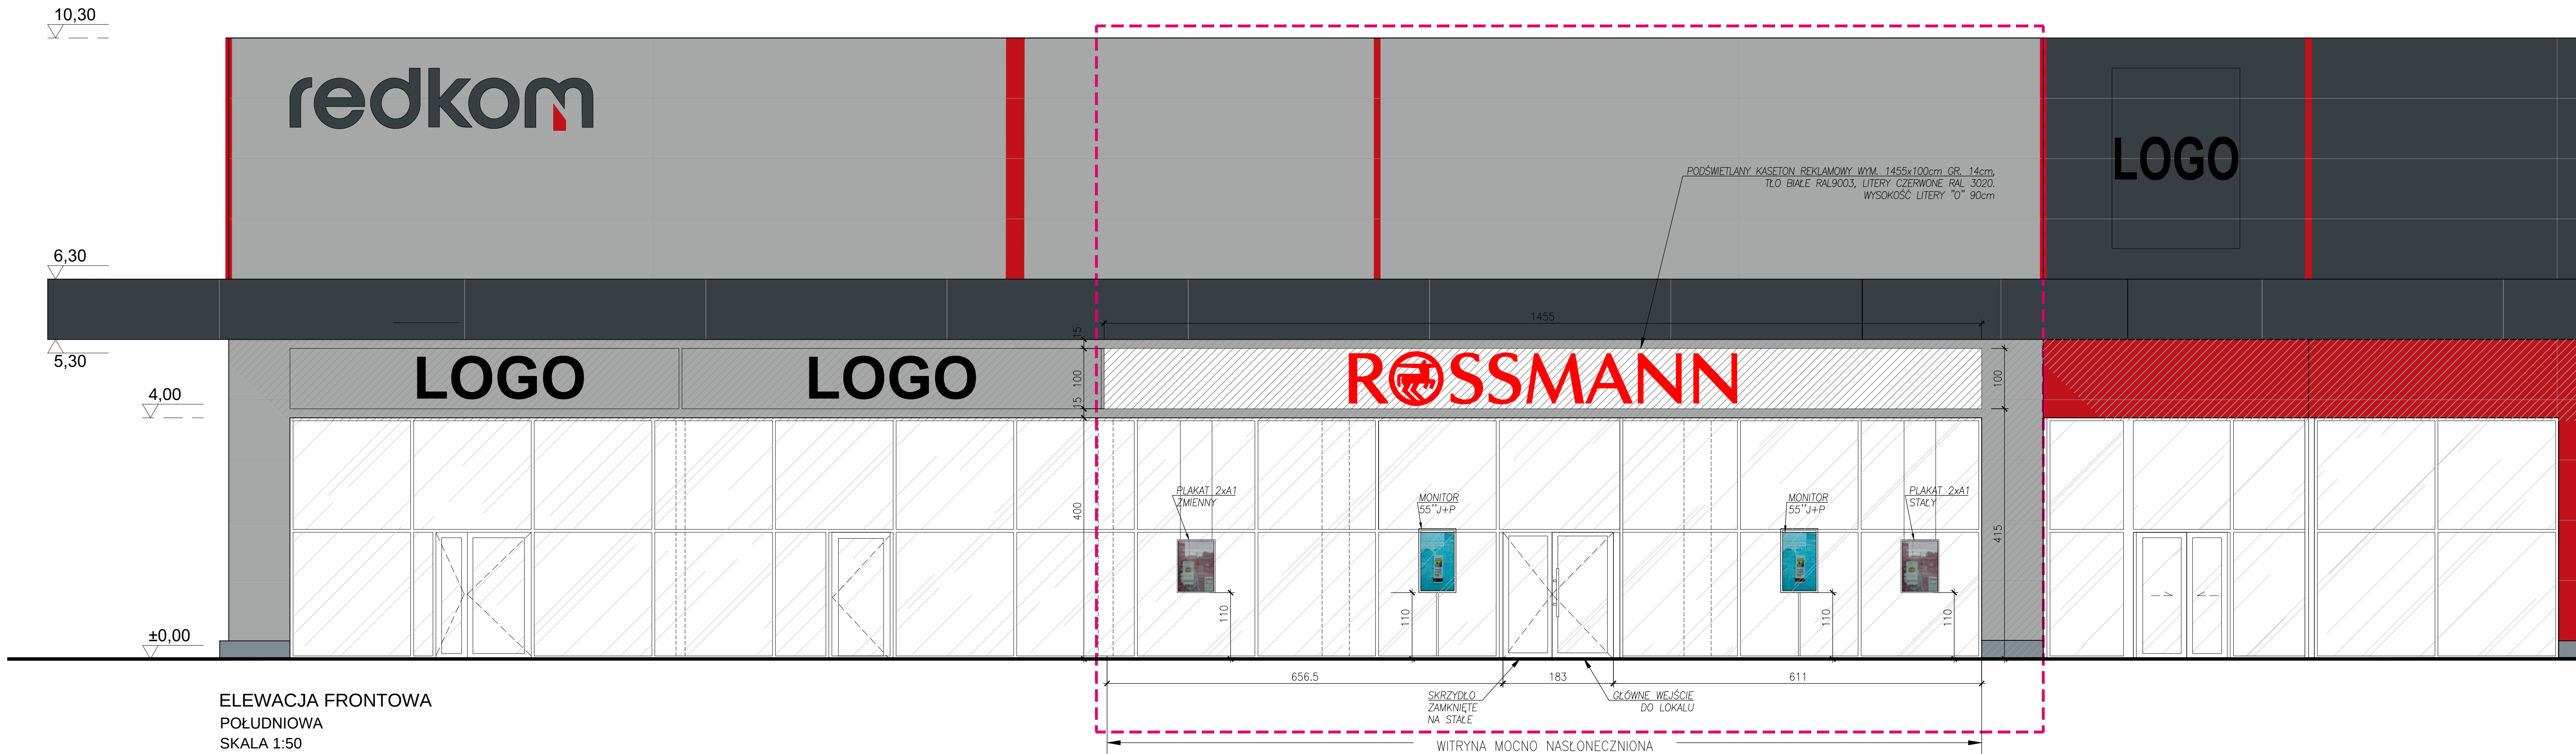


ELEWACJA FRONTOWA
POŁUDNIOWA
SKALA 1:50


KASETON REKLAMOWY
SKALA 1:20

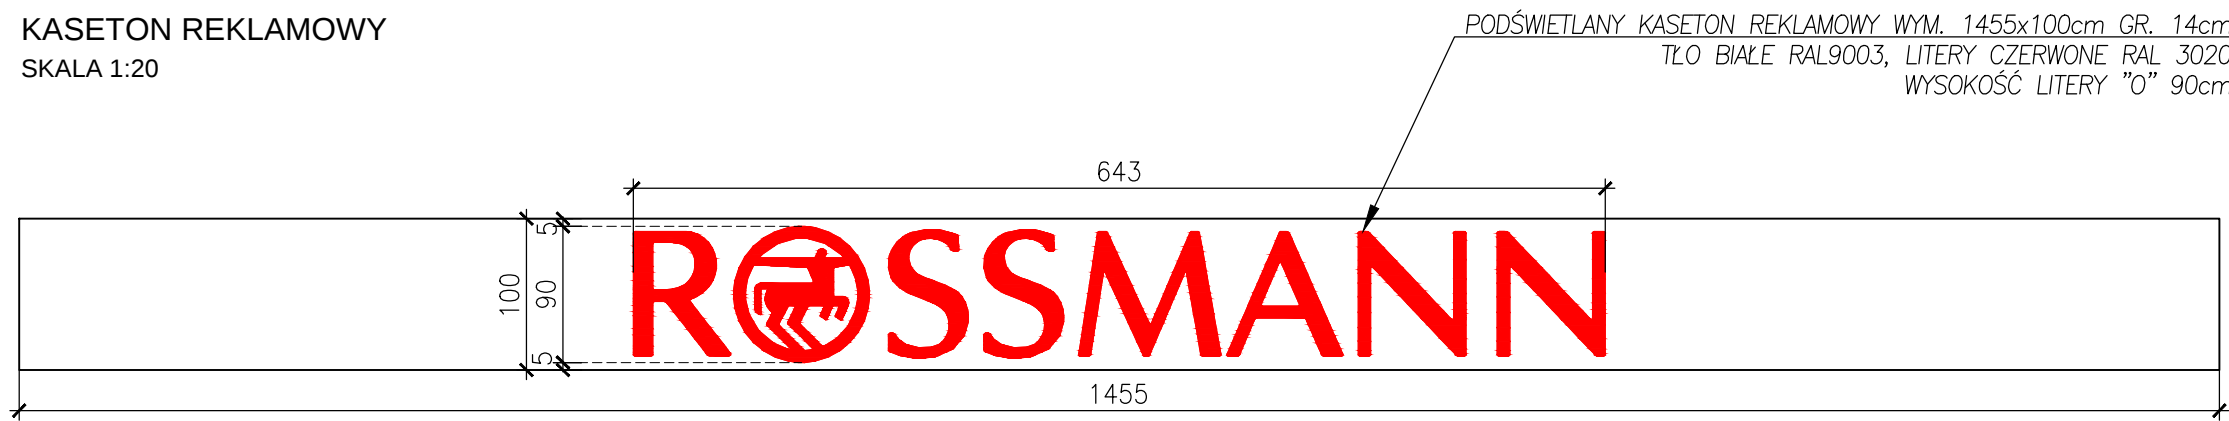

Uwaga:
1. Szerokość kasetonu reklamowego należy skorygować na budowie. Zgodnie z wytycznymi Wynajmującego wymagana szerokość kasetonu: na całej długości witryny przynależnej do lokalu pomniejszone o 2,5 cm z każdej strony.
2. Wymagana grubość kasetonu reklamowego 14–15 cm.
3. Wynajmujący nie wyraża zgody na umieszczenie w witrynach naklejek.

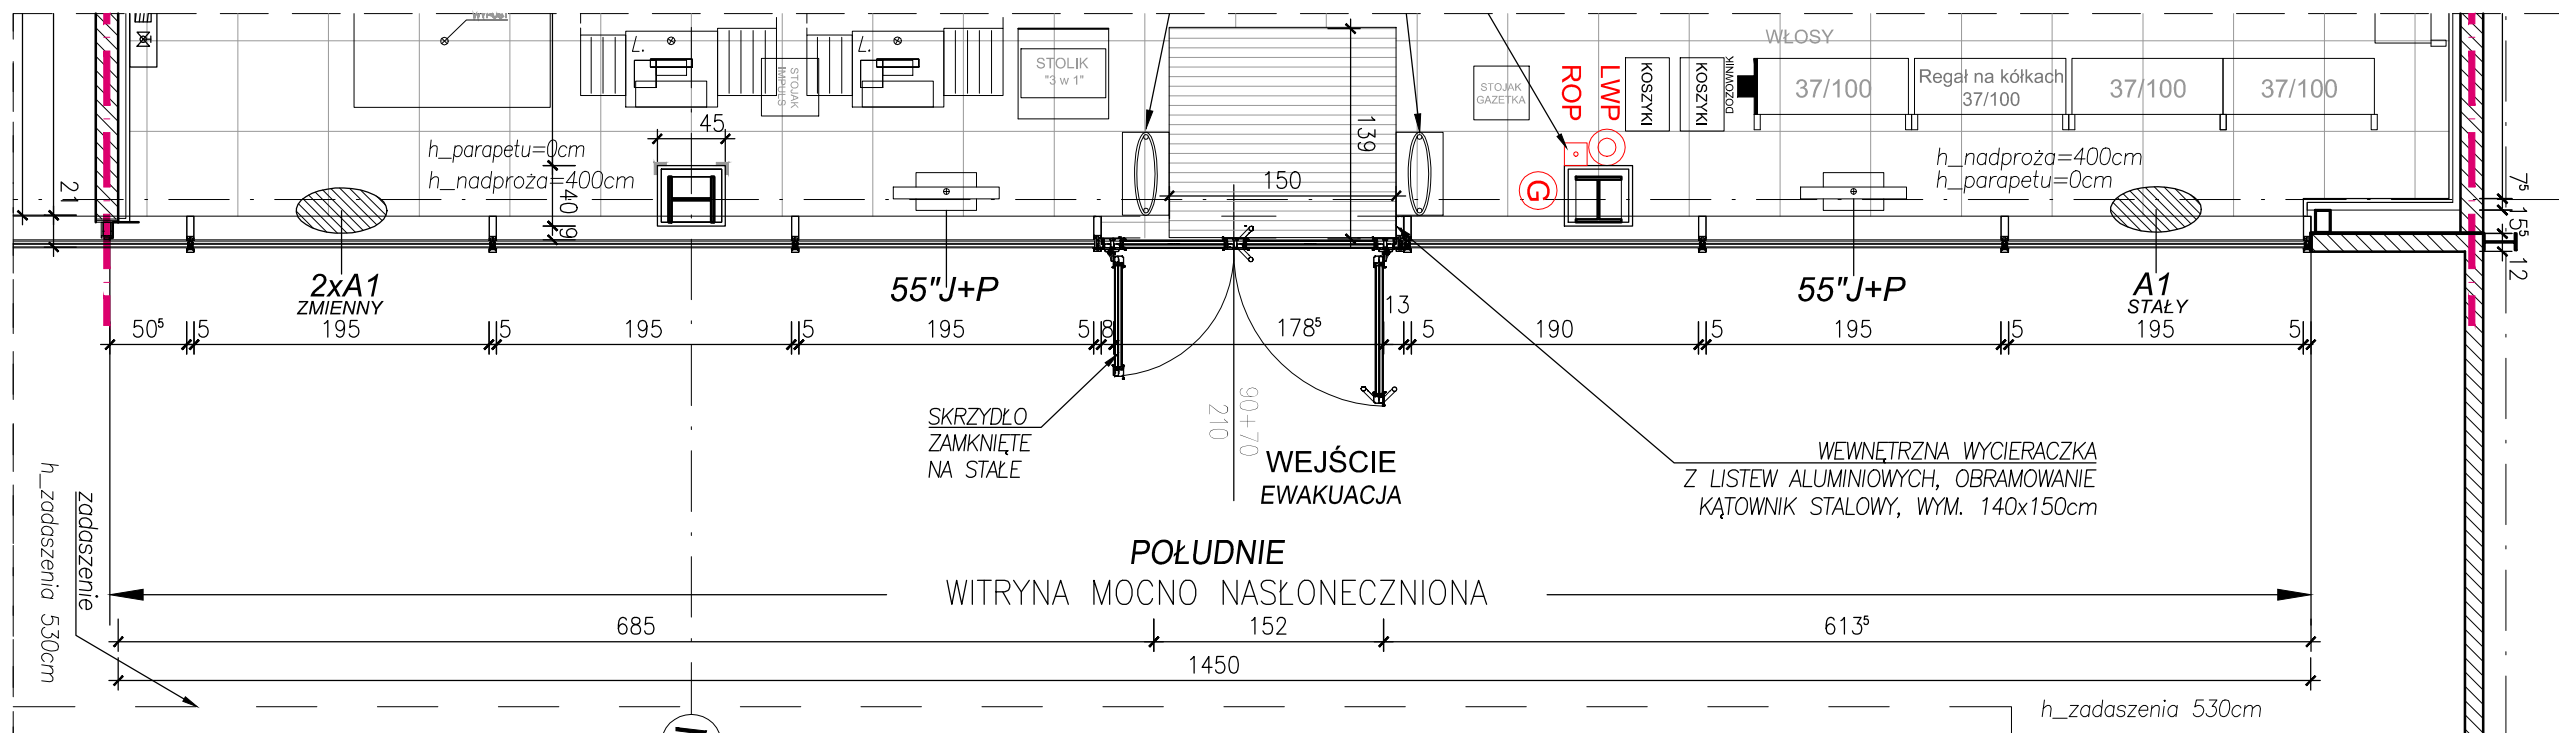

RZUT LOKALU - FRAGMENT
SKALA 1:50

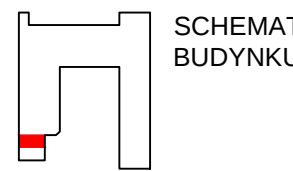

JSA		Jacek Świątek Architekt ul. Kobusiński 15, 32-850 Kety tel. 48 601 087 420, e-mail: jsa@onet.com.pl	
PROJEKT DROGERII ROSSMANN NR 2417 - TYP STANDARDOWY Budynek handlowy, ul. Warszawska 180, 43-319 Bielsko-Biała			
arch. Beata Dębowska		PROJEKT	
PROJEKTANT	MPOIA/071/2008	architektoniczna	05.2024
NR LIPYNIER	SPECJALNOŚĆ		DATA
arch. Beata Dębowska		PROJEKT	
OPRACOWANIE	MPOIA/071/2008	architektoniczna	05.2024
NR LIPYNIER	SPECJALNOŚĆ		DATA
arch. Jacek Świątek		PROJEKT	
SPRAWDZIŁ	3/G/BS	architektoniczna	05.2024
NR LIPYNIER	SPECJALNOŚĆ		DATA
ELEWACJA FRONTOWA - REKLAMA			
A-06			
TEMAT WYSZKUR		NR WYSZKUR	
BRANDA	ARCHITEKTURA	FAZA	PT 0224
SKALA		1:50/1:200	